


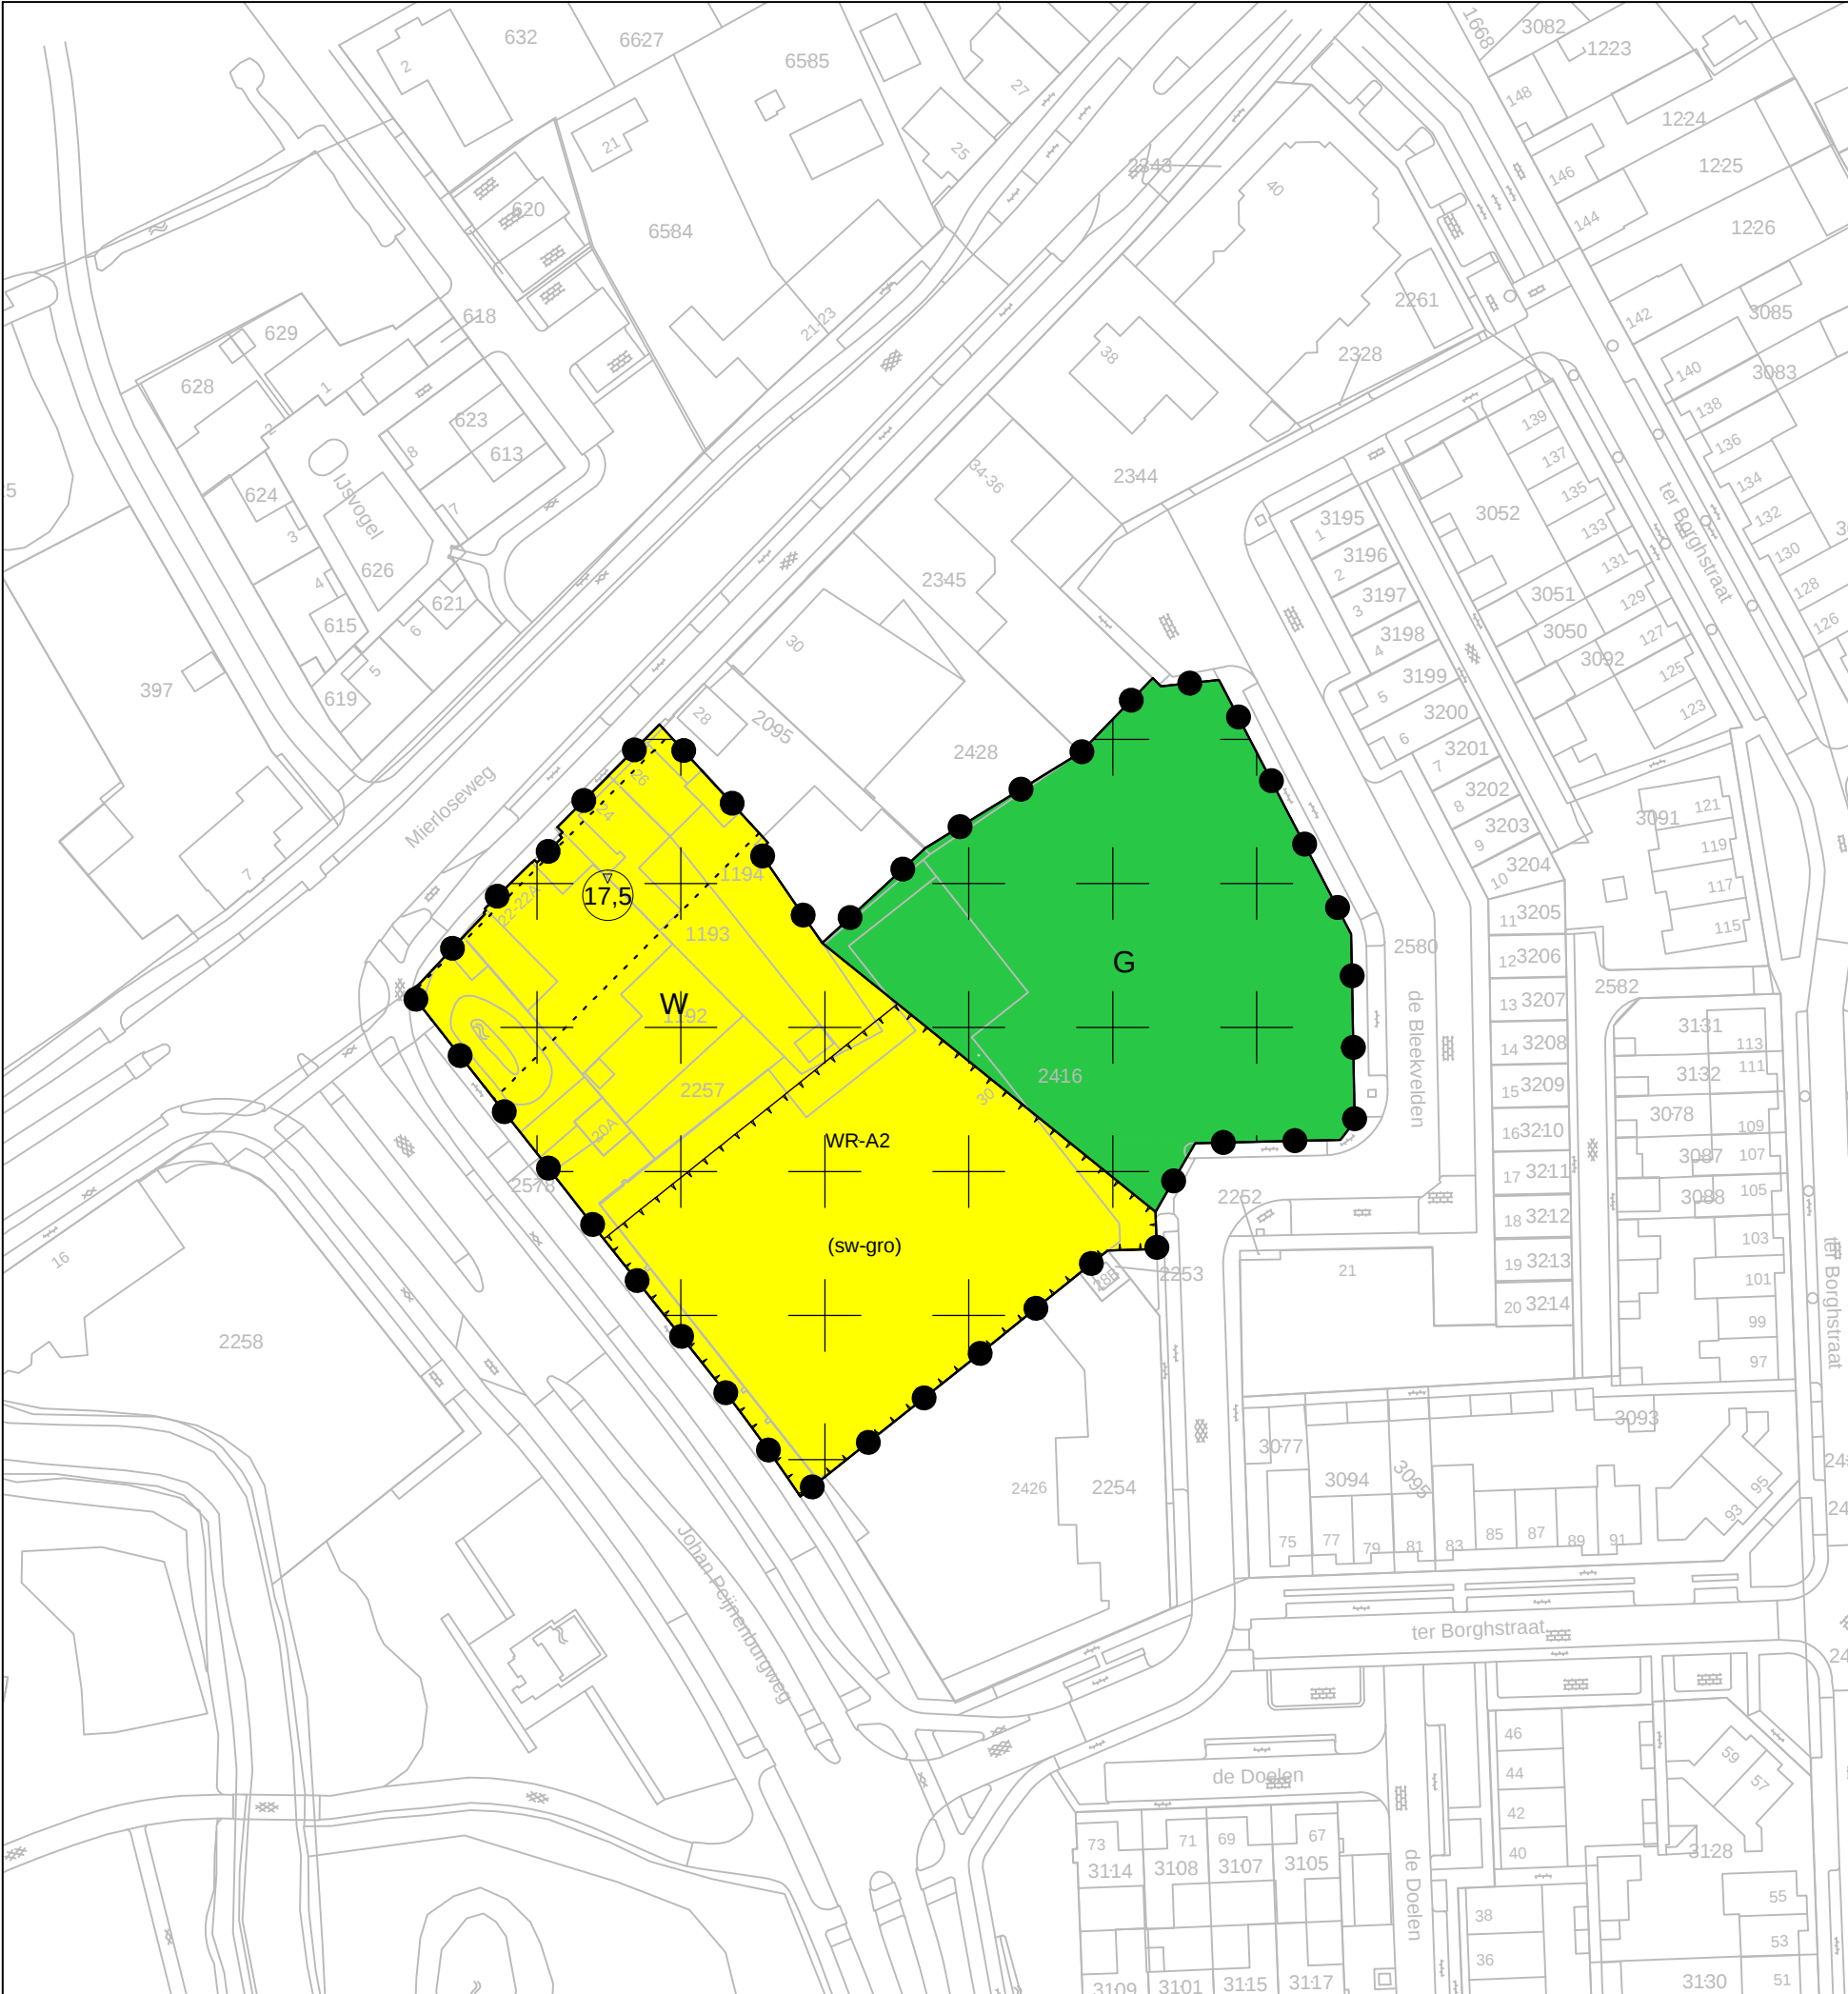

LEGENDA

Plangebied

plangrens

Bestemmingen

Enkelbestemmingen

Bedrijf

Groen

Wonen

Dubbelbestemmingen

Waarde - Archeologie

Waarde - Archeologie 2

Functieaanduidingen

specifieke vorm van wonen - groenstrook

Bouwvlakken

bouwvlak

Maatvoeringen

maximum bouwhoogte (m)

verklaring

ondergrond

Bestemmingsplan "Bleekvelden Barrier"
Gemeente Geldrop-Mierlo



idn:	NL.IMRO.1234.abcdef-on01	datum:	15-12-2023
schaal:	1:1000	kaartblad:	1 van 2
formaat:	A3		
status:	ontwerp		



Digireg Netherlands B.V.
Schoolstraat 7
5961 EE Horst
+31 77 - 208 60 12
info@digireg.nl



Geldrop-Mierlo