



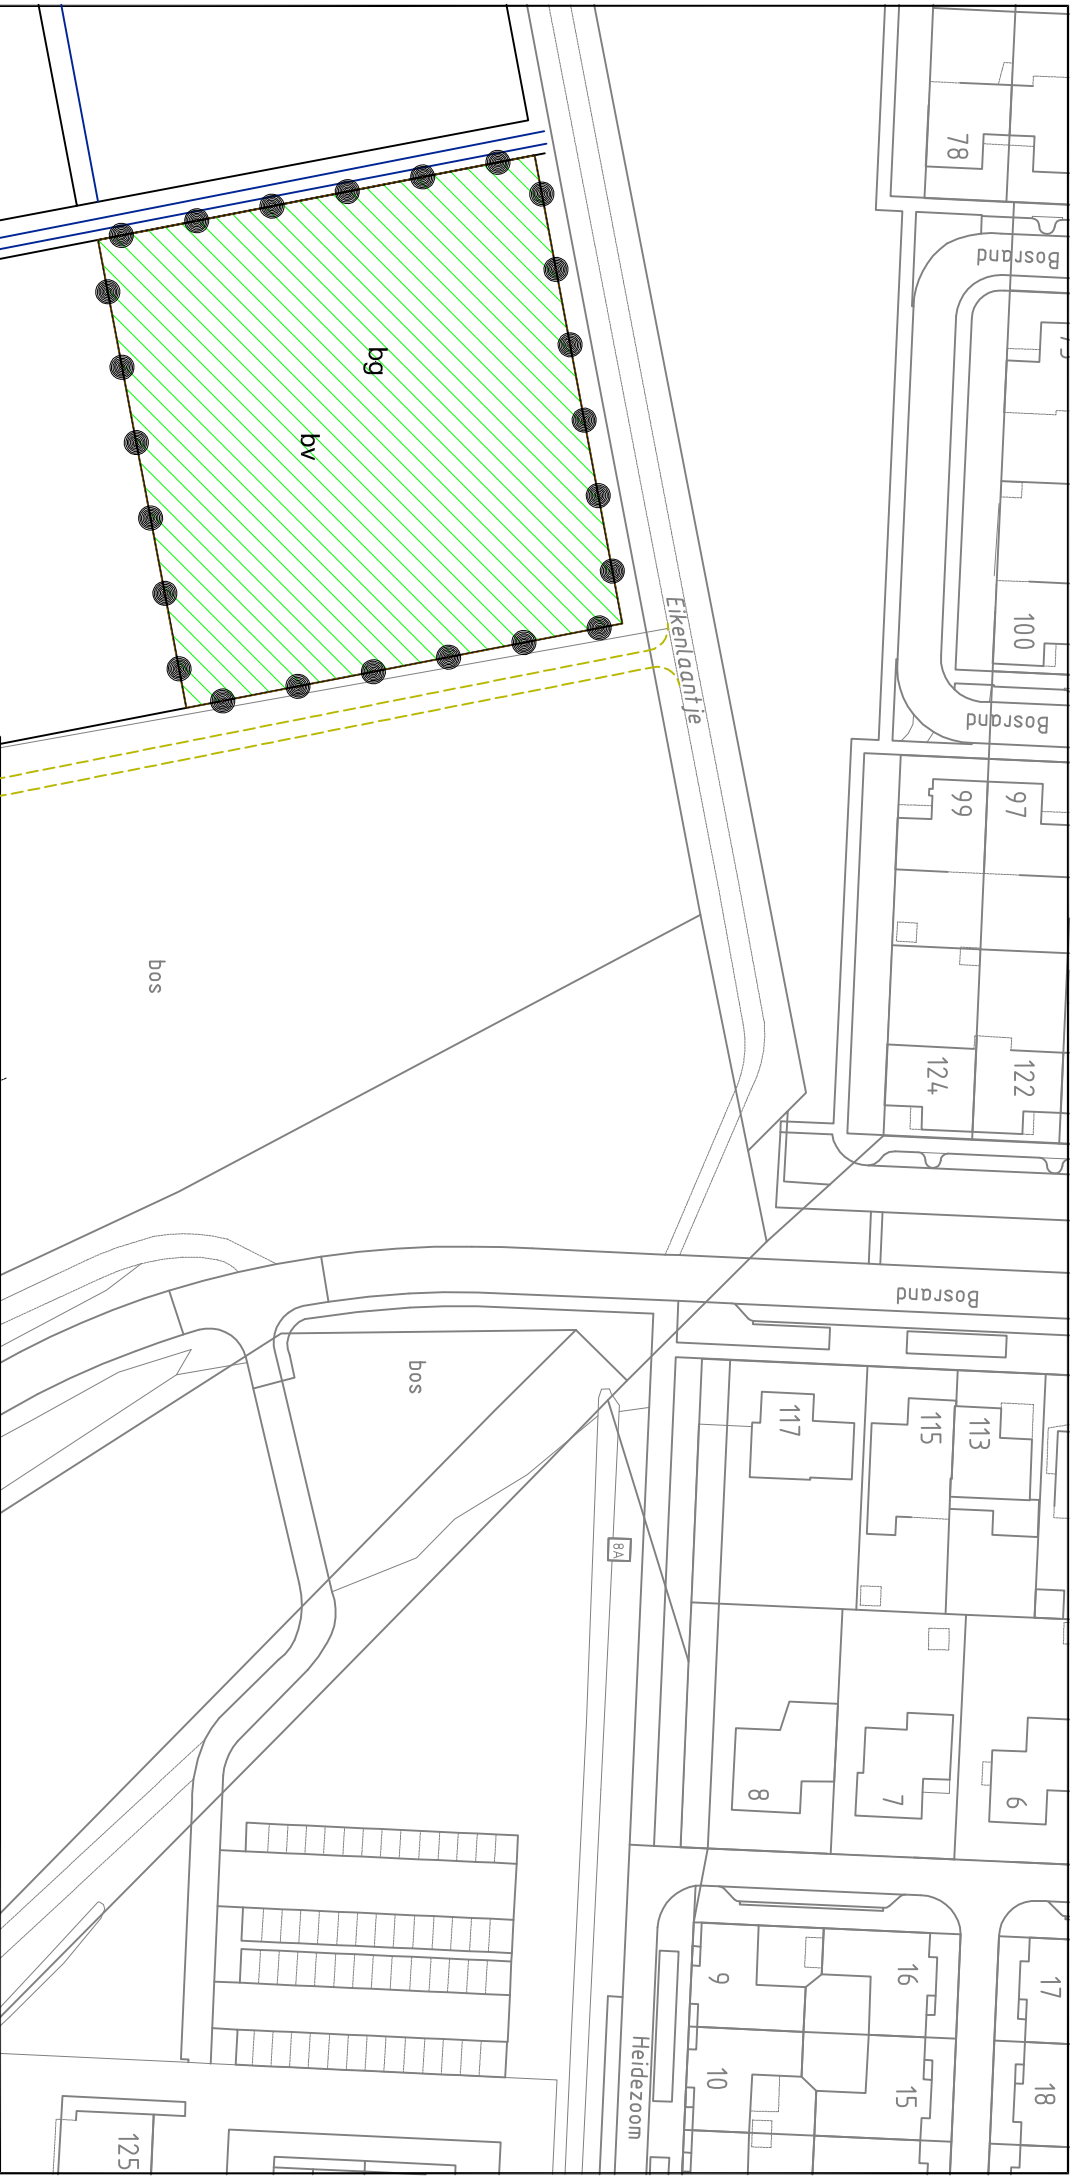

Plangebied
Eikenlaantje ongenummerd
Besluitvlak

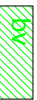

Geldrop-Mierlo

T (040) - 289 38 93
F (040) - 289 39 40
gemeente@geldrop-mierlo.nl
www.geldrop-mierlo.nl

Onderwerp
Omgevingsvergunning Eikenlaantje ongenummerd Geldrop

Tekeningomschrijving

Verbeelding

Status
Vastgesteld

Afdeling
Ruimte
Tekenaar
Henk van Gerwen
Schaal
1 : 1000
Datum
120716
wijziging
Formaat
A4

Tekeningnummer
NL.IMRO.1771.Eikenlaantjeong-PVA1