


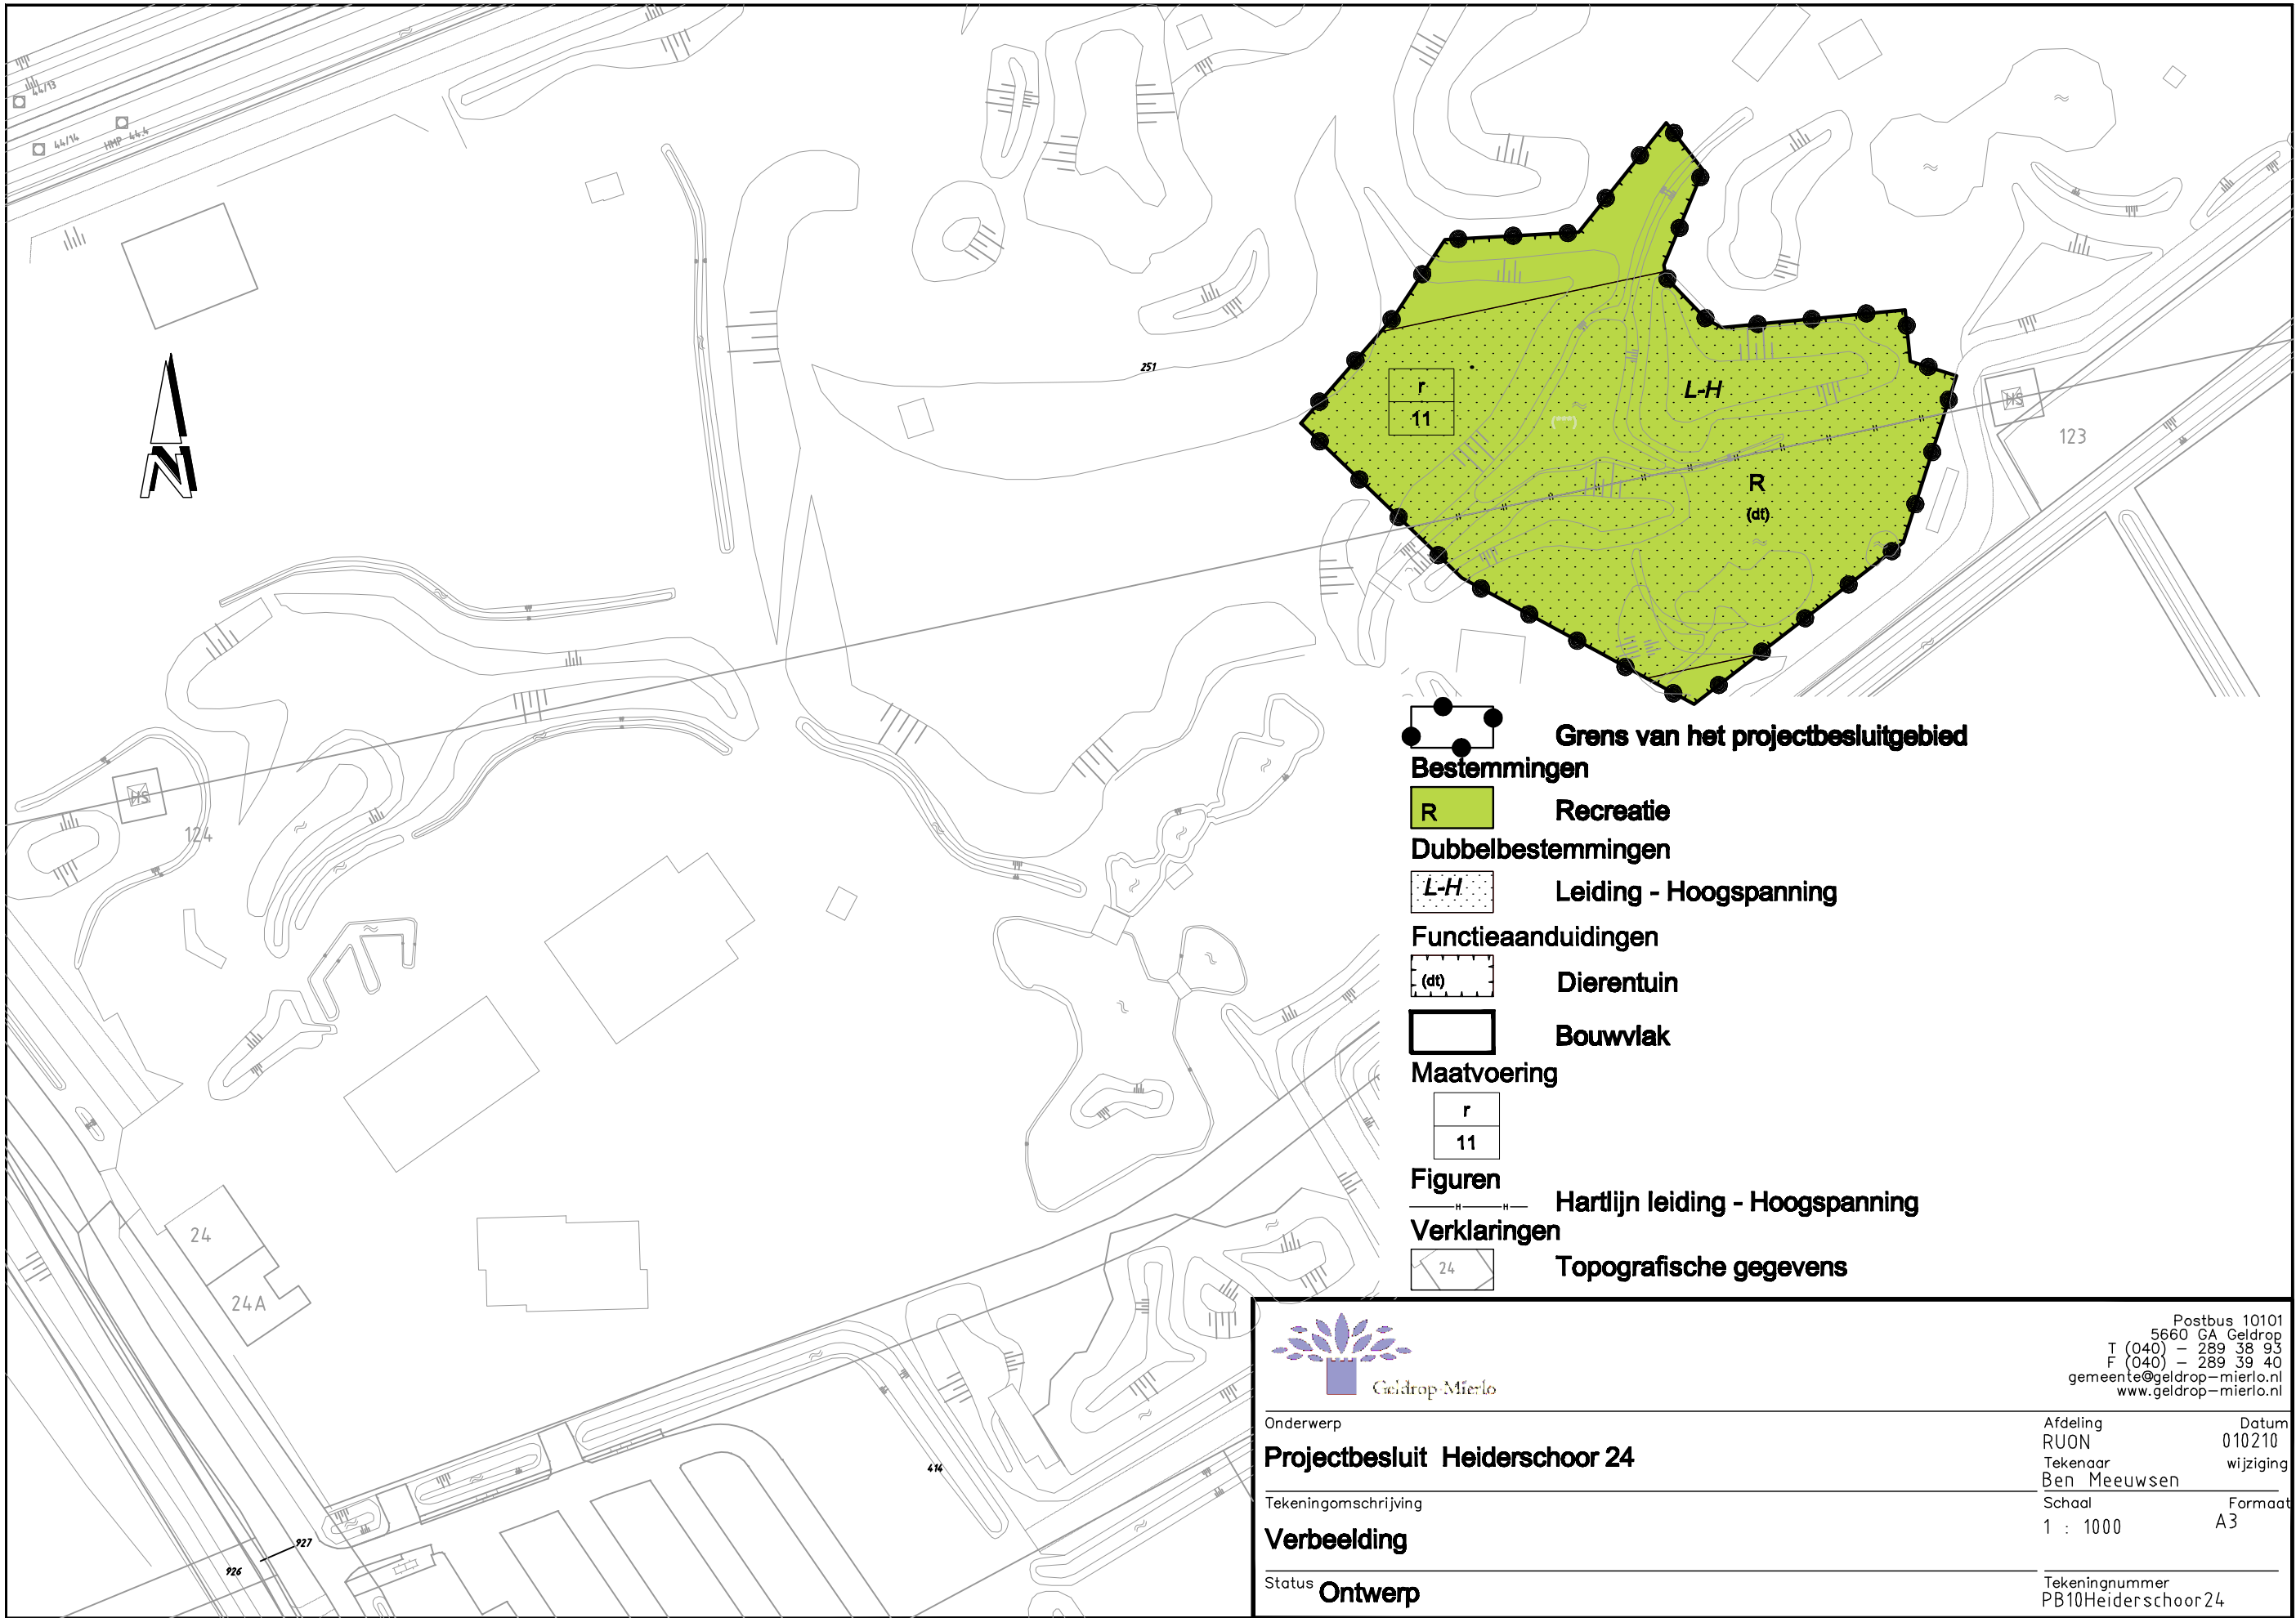

Onderwerp
Projectbesluit Heiderschoor 24

Tekeningomschrijving

Verbeelding

Status **Ontwerp**

Postbus 10101
5660 GA Geldrop
T (040) – 289 38 93
F (040) – 289 39 40
gemeente@geldrop-mierlo.nl
www.geldrop-mierlo.nl

Afdeling
RUON
Tekenaar
Ben Meeuwsen

Datum
010210
wijziging

Schaal
1 : 1000

Formaat
A3

Tekeningnummer
PB10Heiderschoor24