


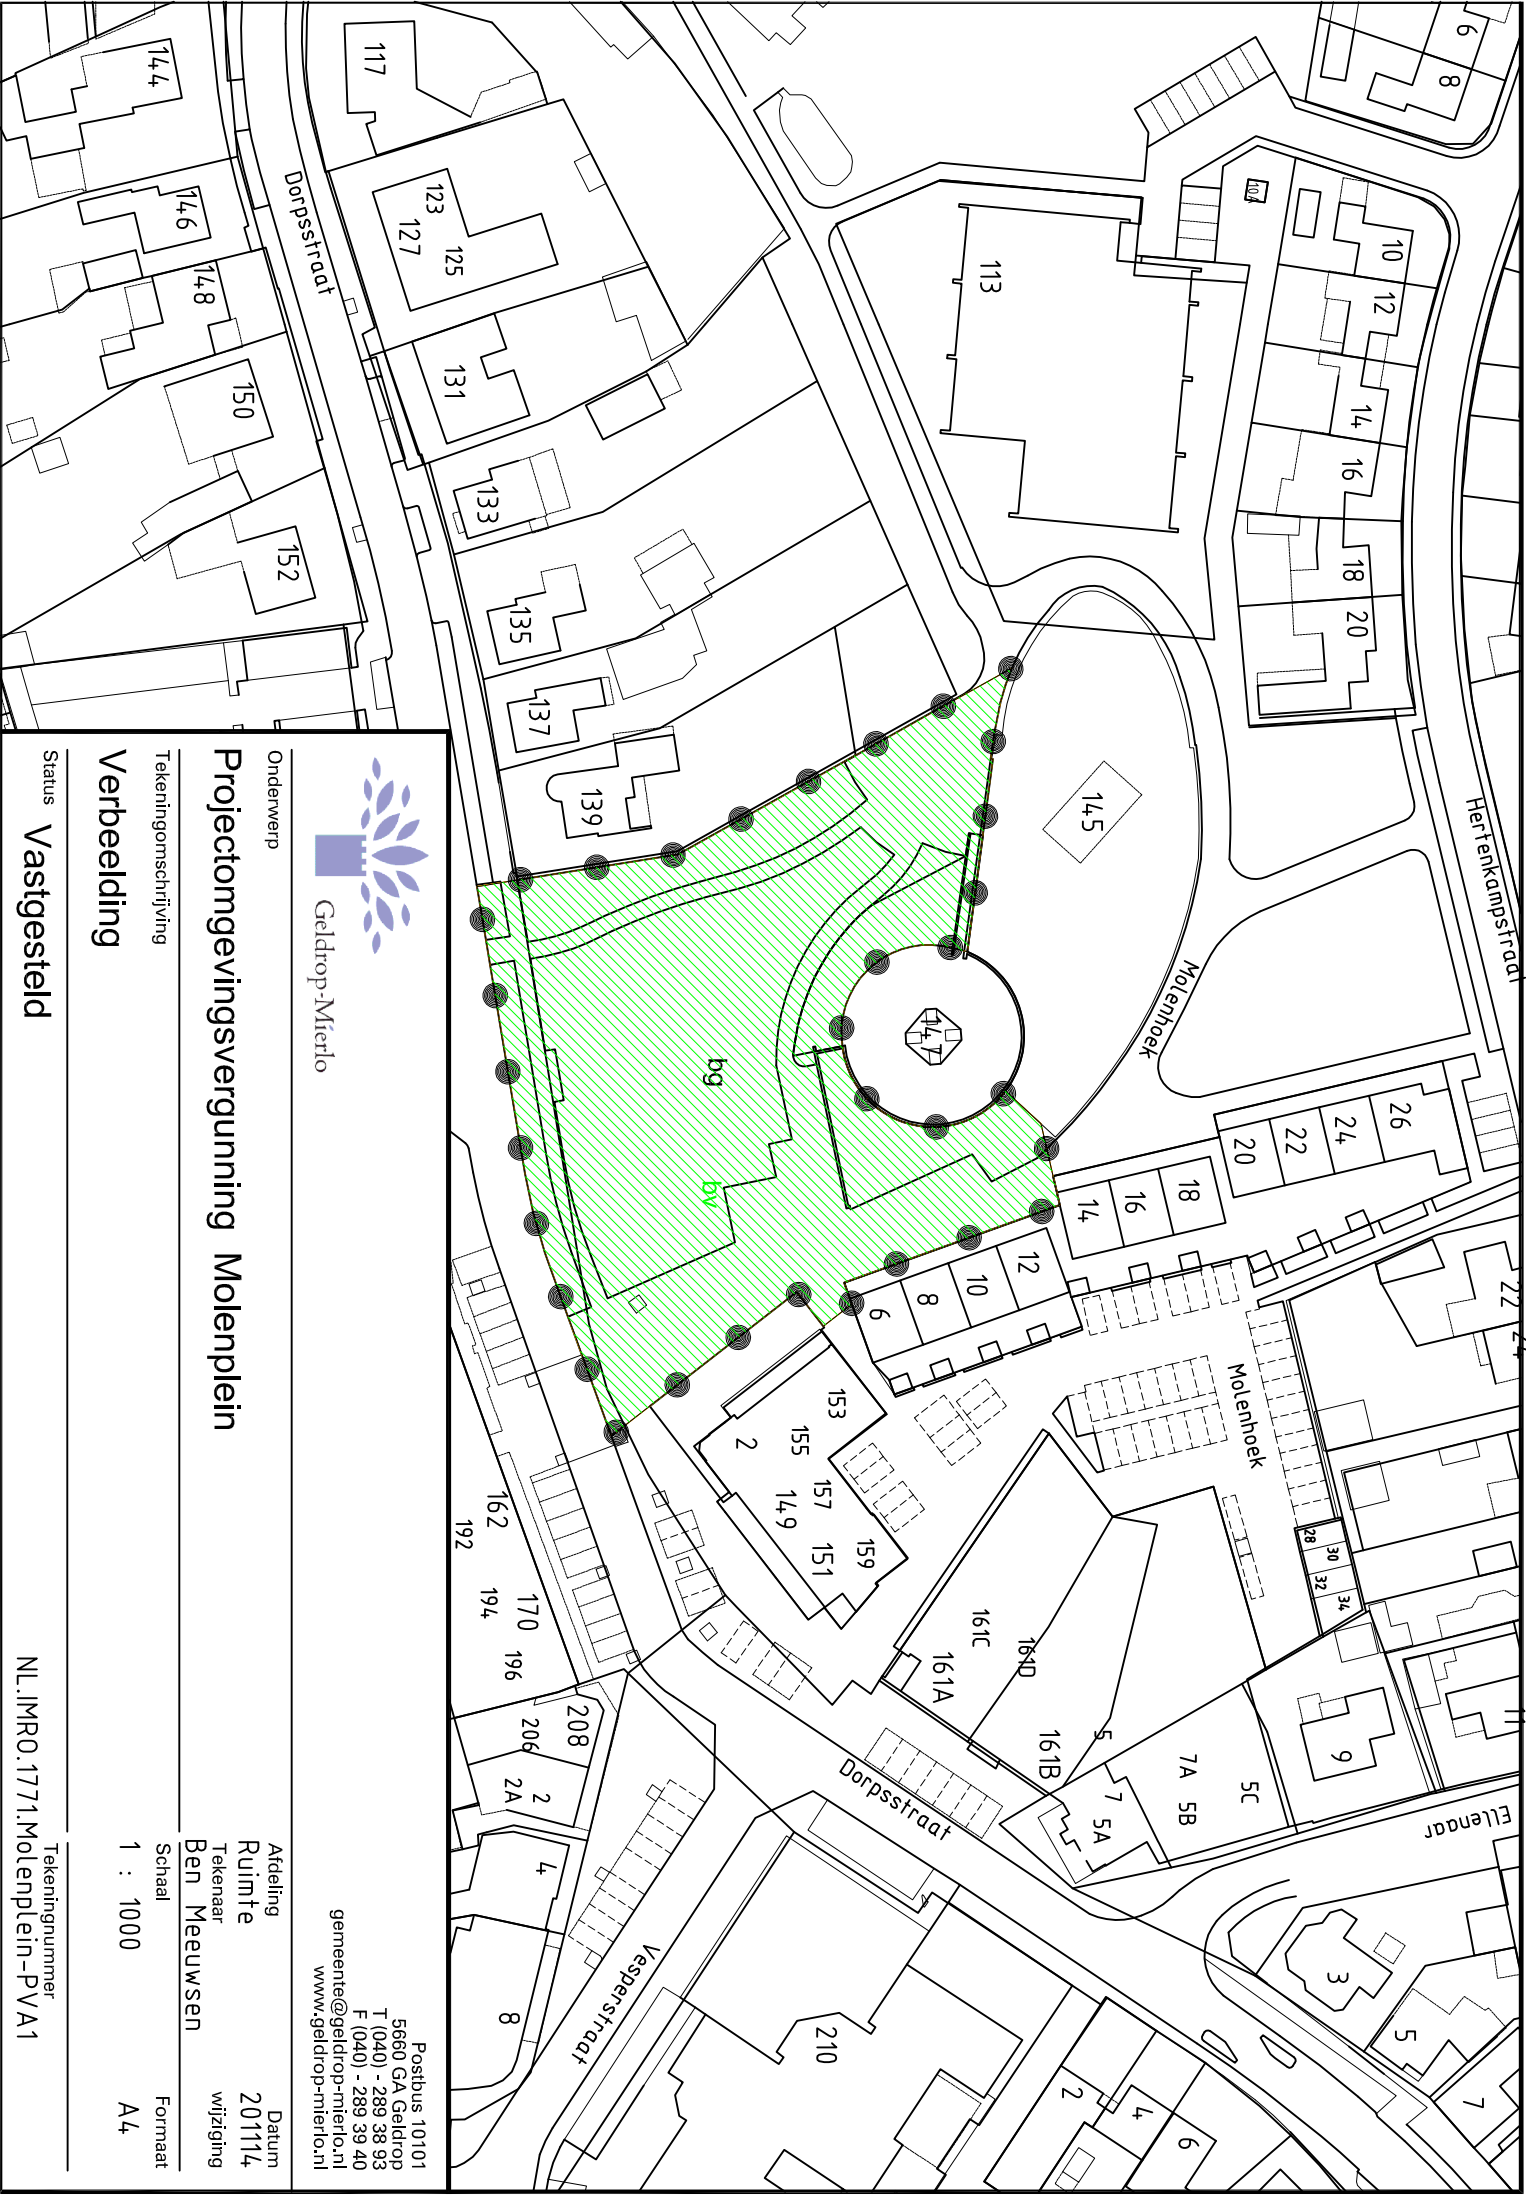

Geldrop-Mierlo

Onderwerp

Projectomgevingsvergunning Molenplein

Tekeningomschrijving

Verbeelding

Status

Vastgesteld

Afdeling

Ruimte

Tekenaar

Ben Meeuwssen

Schaal

1 : 1000

Formaat

A4

Datum

201114

wijziging

Postbus 10101
5660 GA Geldrop
T (040) - 289 38 93
F (040) - 289 39 40
gemeente@geldrop-mierlo.nl
www.geldrop-mierlo.nl

Tekeningnummer

NL.IMRO.1771.Molenplein-PV A1