


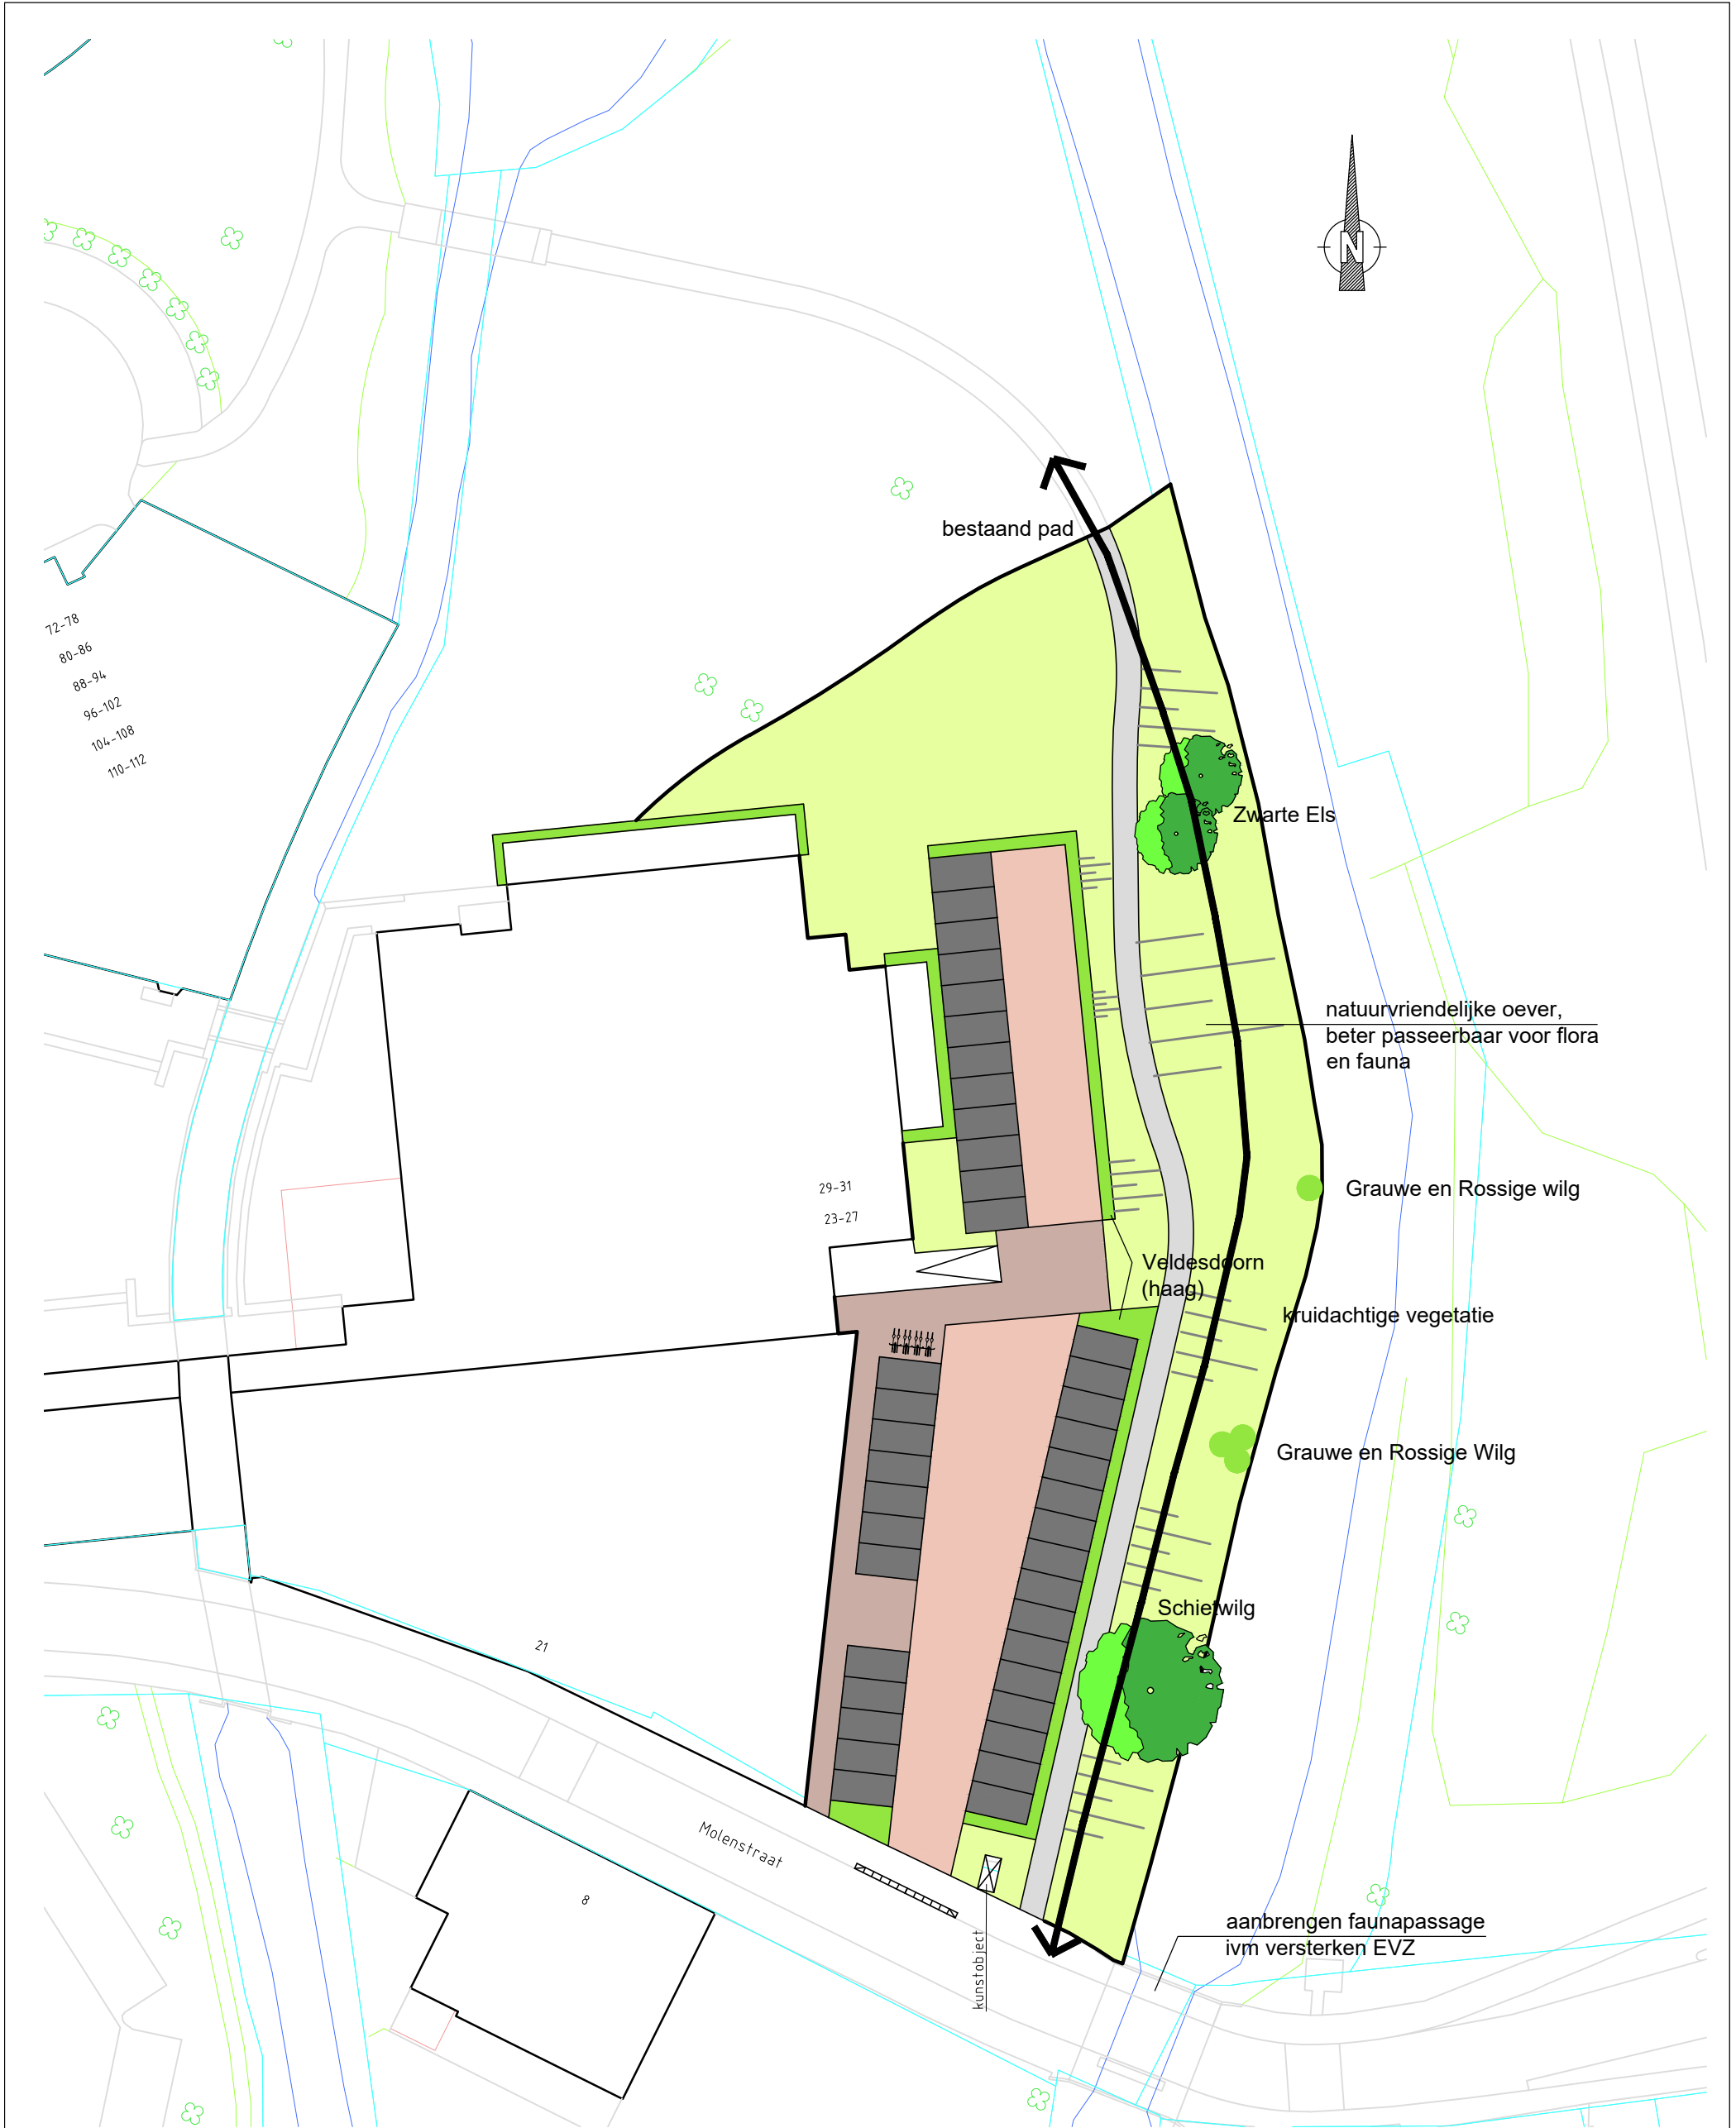

Geldrop-Mierlo

Onderwerp
Uitbreiding en herinrichting parkeerterrein Hofdael

Tekeningomschrijving
Beplantingsplan

Status
Concept

Afdeling
Ruimte
Tekenaar
Rbsl

Schaal
1:500

Tekeningnummer

Postbus 10101
5660 GA Geldrop
T (040) - 289 38 93
F (040) - 289 39 40
gemeente@geldrop-mierlo.nl
www.geldrop-mierlo.nl

Datum
14-07-2021

Formaat
A3