

Watervergunning

Ons kenmerk: 053945013

OLO nummer: 6705295

Indieningsdatum: 22 juni 2022

Aanvrager: Gemeente Geldrop-Mierlo, De Meent 2, 5664 GC Geldrop.

Privaatrechtelijke toestemming verkregen: nvt /ja, ontvangen op 22 juni 2022.

Inleiding

Het dagelijks bestuur van Waterschap De Dommel een aanvraag ontvangen voor een watervergunning. Het gaat om het aanleggen van een natuurvriendelijke oever aan de Kleine Dommel (KD1) nabij het Weverijmuseum aan de Molenstraat 21 in Geldrop. Dit is op de percelen kadastraal bekend als gemeente Geldrop, sectie F, nummer 2570 en sectie D, nummer 6265.

Besluit

Op basis van de Waterwet, het Waterbesluit, de Waterregeling, Keur Waterschap de Dommel 2015, de Algemene wet bestuursrecht, de aanvraag en de hieronder beschreven redenen besluit het dagelijks bestuur:

De gevraagde vergunning als bedoeld in artikel 3.1, lid 1 van de Keur Waterschap De Dommel 2015 te verlenen aan de gemeente Geldrop-Mierlo, De Meent 2, 5664 GC in Geldrop. De vergunning gaat over het aanbrengen van een natuurvriendelijke oever door het verlagen van de oever en beschermingszone en het aanbrengen van beplanting binnen de beschermingszone van de Kleine Dommel (KD1) nabij het Weverijmuseum aan de Molenstraat 21 in Geldrop op de percelen kadastraal bekend als gemeente Geldrop, sectie F, nummer 2570 en sectie D, nummer 6265.

Voorschriften

Algemeen

1. Minstens 5 dagen voordat met de werkzaamheden wordt begonnen, moet dit per e-mail of antwoordkaart worden gemeld bij Waterschap De Dommel via handhaving@dommel.nl onder vermelding van het kenmerk van dit besluit.
2. De vergunninghouder richt, na een tijdelijke handeling of bij aanleg en/of na verwijdering van het kunstwerk of ander object, het oppervlaktewaterlichaam en/of beschermingszone in conform de afmetingen van de naastgelegen waterbodem, taluds en het aansluitend profiel boven- en benedenstrooms of zoals deze zijn vastgelegd in de legger.
3. Het vergunde moet zo worden uitgevoerd dat het tijdens de uitvoering geen belemmering geeft voor de waterafvoer van de aangrenzende/omliggende percelen. De waterafvoer moet te allen tijde gewaarborgd blijven.
4. Bij rechtsopvolging moet de nieuwe vergunninghouder dit schriftelijk melden aan het dagelijks bestuur van het Waterschap De Dommel. Dit kan via handhaving@dommel.nl.

Werken en objecten in de watergang en beschermingszone

5. De bomen en struiken dienen zodanig te worden aangebracht en gehouden, dat tussen de beplanting en de insteek van het oppervlaktewaterlichaam te allen tijde een vrije ruimte aanwezig is van ten minste 4 meter.

Aanpassen maaiveld.

6. De verlaagde beschermingszone heeft over een lengte van minimaal 4 meter gemeten vanuit de insteek, een taludverhouding van minstens 1:10.
7. De verlaagde beschermingszone heeft een op- afrit naar het naastgelegen bestaande maaiveld met een taludverhouding van minstens 1:10. Dit geldt voor zowel het noordelijke als het zuidelijke deel van het projectgebied.
8. De vergunninghouder blijft tot 12 maanden na goedkeuring van het waterschap verantwoordelijk voor de stabiliteit en goede berijdbaarheid van de beschermingszone en van de oever waar de verlaging heeft plaats gevonden.
9. De verlaagde beschermingszone dient vlak te zijn en goed te worden verdicht zodat deze goed begaanbaar is voor het uitvoeren van onderhoudswerkzaamheden.

Ondertekening

Dit besluit is namens het dagelijks bestuur op 1 augustus 2022 digitaal ondertekend door:

A.F.H. Verhees
procesmanager Vergunningen

Aanvraag

De aanvraag bevat alle gegevens die nodig zijn om een besluit te kunnen nemen. Het is een vergunningaanvraag als bedoeld in hoofdstuk 6 van de Waterwet. Voor deze activiteit(en) is volgens de Keur Waterschap De Dommel 2015 vergunning nodig. De aanvraag gaat over: het aanleggen van een natuurvriendelijke oever aan de Kleine Dommel (KD1) nabij het Weverijmuseum aan de Molenstraat 21 in Geldrop. Dit is op de percelen kadastraal bekend als gemeente Geldrop, sectie F, nummer 2570 en sectie D, nummer 6265.

Toetsing

Wettelijk kader

De Waterwet omschrijft in de artikelen 2.1 en 6.11 het toetsingskader voor de beslissing op de aanvraag. In artikel 2.1 staan de doelstellingen die belangrijk zijn bij de uitvoering van het waterbeheer:

- a. voorkoming en waar nodig beperking van overstromingen, wateroverlast en waterschaarste;
- b. bescherming en verbetering van de chemische en de ecologische kwaliteit van watersystemen;
- c. vervulling van maatschappelijke functies door watersystemen.

De doelstellingen zijn duidelijk gemaakt via normen en beleid voor veiligheid, waterkwantiteit, waterkwaliteit en maatschappelijke functievervulling door watersystemen. Deze zijn verder uitgewerkt in de Waterwet en aanvullende regelgeving, in water- en beheerplannen op grond van hoofdstuk 4 van de Waterwet en in beleidsregels.

Keur Waterschap De Dommel

De Keur Waterschap De Dommel 2015 bepaalt voor welke activiteiten een watervergunning nodig is. Voor de aangevraagde activiteit(en) is een watervergunning nodig op basis van artikel 3.1, lid 1 van de Keur Waterschap De Dommel 2015. De activiteit(en) zijn/is getoetst aan de Beleidsregels van de Keur Waterschap De Dommel 2015.

In Geldrop wordt het parkeerterrein van het Weverijmuseum opnieuw ingericht. De gemeente ziet hiermee kans om de naastgelegen oever van de Kleine Dommel (KD1) natuurvriendelijk in te richten. Dit gebeurt door het verlagen en verflauwen van de oever en het aanbrengen van beplanting.

Het verlagen van de oever is getoetst aan Beleidsregel 6 Dempen en graven.

Doel van deze beleidsregel is om wateroverlast, dan wel watertekort te voorkomen. Specifiek voor de beschermde gebieden, in dit geval Beekdal, geldt een waterhuishoudkundige bescherming gericht op het bij voorkeur verbeteren van de natuur.

In dit geval zorgt de verlaging van de oever er voor dat er een groter profiel van de watergang ontstaat. Dit zorgt voor een robuuster beekdal omdat er meer ruimte voor water is. Tevens bevordert de verlaging de ontwikkeling van natte soorten, waarmee de biodiversiteit vergroot wordt wat weer een bijdrage levert aan de Kleine Dommel als ecologische verbindingszone. Door de vernatting wordt het onaanrekkelijk dicht langs de beek te wandelen waarmee verstoring van de ecologie wordt tegengegaan.

Het verflauwen van het talud met maximaal 1,20 meter kan zeer lokaal iets drainerend werken, maar levert per saldo een verbetering van de hydrologische situatie voor de natuur.

Het verlagen van de beschermingszone is getoetst aan Beleidsregel 10 Aanpassen maaiveld.

Doel van deze beleidsregel is het waarborgen van de stabiliteit van de oever en het uitvoeren van doelmatig onderhoud. De beschermingszone langs de Kleine Dommel waar de oever wordt verlaagd is voor zowel regulier als buitengewoon onderhoud 5 meter, gemeten vanuit de insteek. Bij de verlaging is rekening gehouden met een minimale onderhoudsstrook van 4 meter. Zo heeft het talud hier een verhouding van minimaal 1:10 en is daarmee begaanbaar voor onderhoudsmachines. Deze taludverhouding heeft ook geen negatief effect op de stabiliteit van de oever. Onderhoud wordt hier uitgevoerd in de droogste tijd van het jaar. De verlaging vormt daarom geen belemmering voor het uitvoeren van onderhoud.

Het aanbrengen van beplanting binnen de beschermingszone is getoetst aan Beleidsregel 3 Werken en objecten in de watergang en beschermingszone.

In het geval van werken en objecten in de watergang en beschermingszone gaat het er met name om dat er voldoende ruimte overblijft voor doelmatig onderhoud aan de watergang en dat de stabiliteit van de oever en het ecologisch functioneren wordt gewaarborgd. In de voorschriften wordt opgenomen dat de bomen en struiken op minimaal 4 meter uit de insteek geplaatst moeten worden. Zo blijft er voldoende ruimte over voor het uitvoeren van onderhoud en is er geen gevaar voor de stabiliteit van de oever.

De gevraagde activiteiten passen binnen de gestelde beleidsregels.

Bijlage 1: Rechtsbescherming

Bent u het niet eens met deze vergunning?

Dan kunt u binnen zes weken na de verzenddatum van dit besluit een gemotiveerd bezwaarschrift indienen.

Hoe maakt u bezwaar?

Richt het bezwaarschrift aan het dagelijks bestuur van Waterschap De Dommel, Postbus 10.001, 5280 DA Boxtel. Voeg bij uw bezwaarschrift tevens een kopie van het besluit, zodat wij u sneller van dienst kunnen zijn.


Het bezwaarschrift moet op grond van artikel 6:5 van de Algemene wet bestuursrecht ten minste bevatten:

- de naam en het adres van de indiener;
- de dagtekening;
- een omschrijving van het besluit waartegen het bezwaar is gericht;
- de gronden van het bezwaar, en;
- uw handtekening.

Het besluit treedt direct in werking.

Ook als u een bezwaarschrift indient. U kunt een verzoek om een voorlopige voorziening indienen als u van mening bent dat het besluit niet in werking zou moeten treden zolang nog niet op het bezwaarschrift is beslist. Een voorlopige voorziening is een tijdelijke maatregel en kunt u enkel treffen als sprake is van een spoedeisend belang. Het verzoek om een voorlopige voorziening kunt u indienen bij Rechtbank Oost-Brabant, sector Bestuursrecht, de Voorzieningenrechter, Postbus 90125, 5200 MA 's-Hertogenbosch. U kunt dit verzoek ook digitaal indienen bij Rechtbank Oost-Brabant via <http://loket.rechtspraak.nl/bestuursrecht>. Daarvoor moet u wel beschikken over een elektronische handtekening (DigiD). Raadpleeg de nadere voorwaarden op de hiervoor genoemde website.

Bijlage 2: Kaart met locatie aanduiding

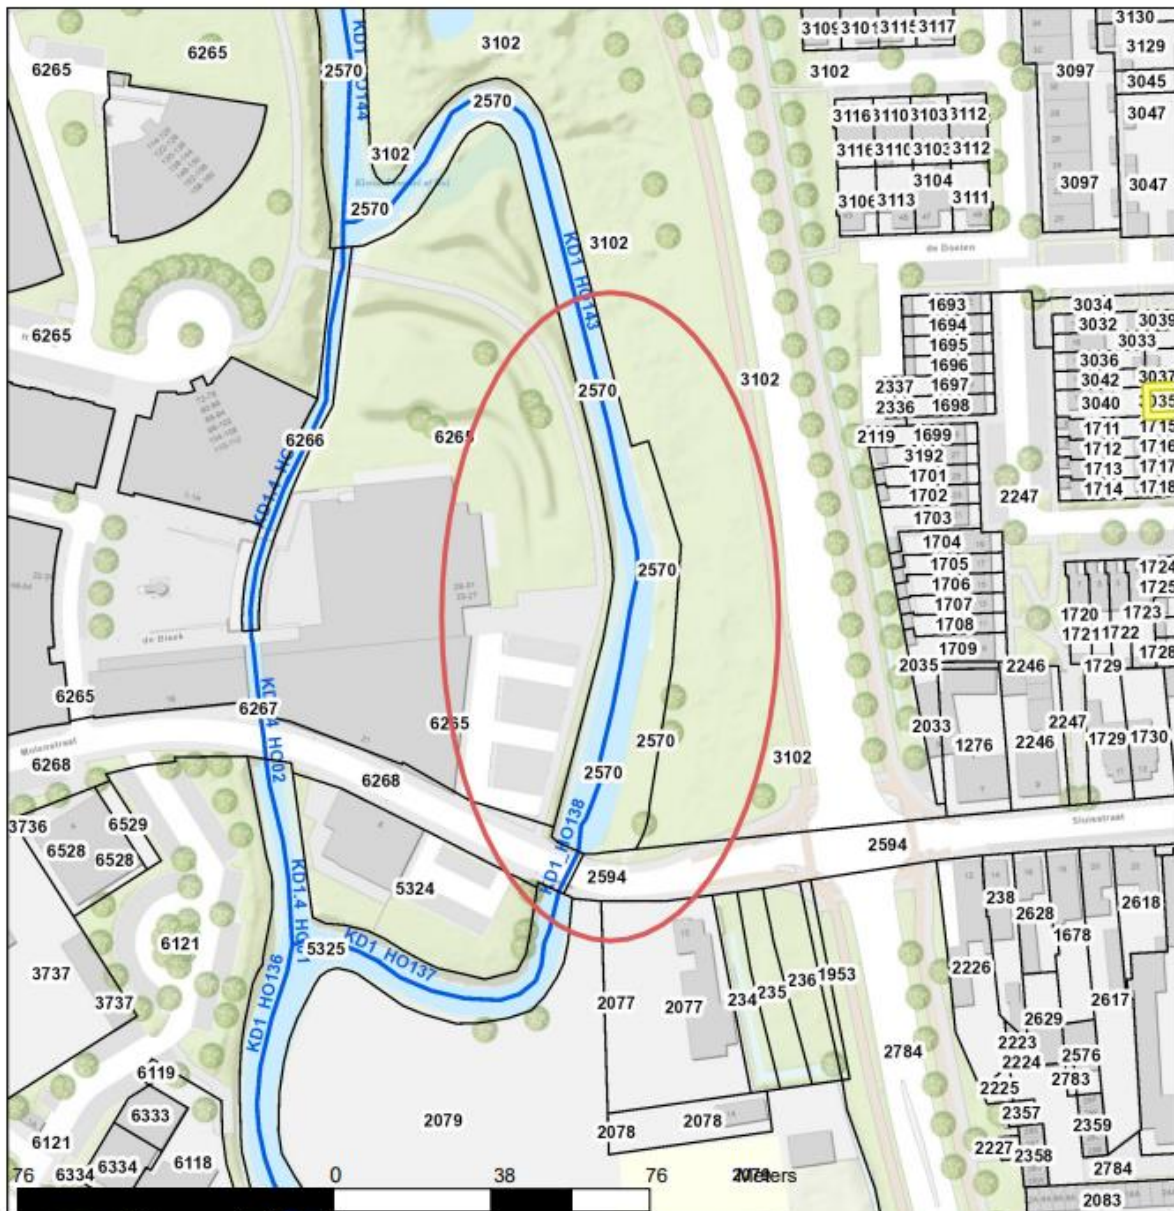


Legenda Kadastrale ondergrond Waterschapsgrens - A-watren <all other values> — primair, hoofdwaterloop; primair, kanaal; primair, sloot; primair, waterloop (watergang) - Topo	Hoofdtitel Sub titel Opmerking Auteur: WDD Datum: 19-07-2022 Waterschap De Dommel 
---	---


Copyrights: Waterschap De Dommel, Boxtel. Topografische Dienst Kadaster, Emmen (2010). Alterra AHN - www.ahn.nl. Provincie Noord-Brabant. Luchtfoto: Aerodata International Survey. Ministerie van LNV. Rijkswaterstaat. Data-ICT-Dienst Ravon. Vlaamse Milieumaatschappij, AGIV.

Bijlage 3: Tekening en/of stukken



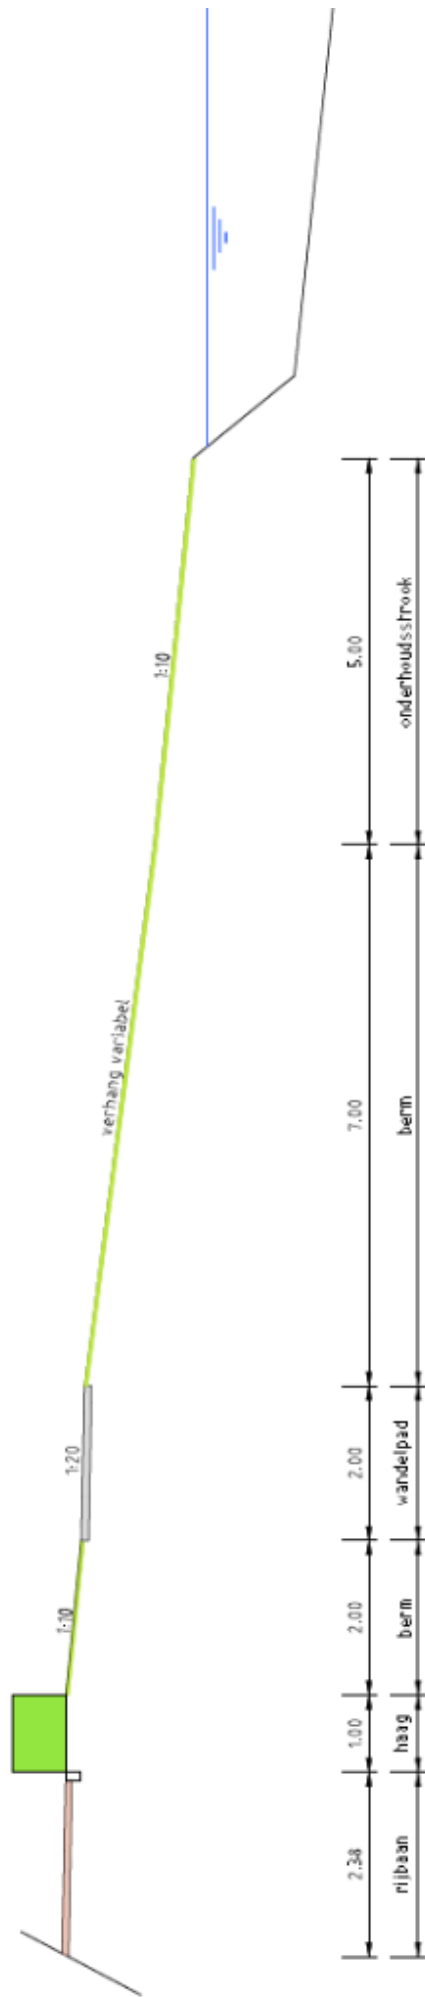

Dwarsprofiel A schaal 1:100

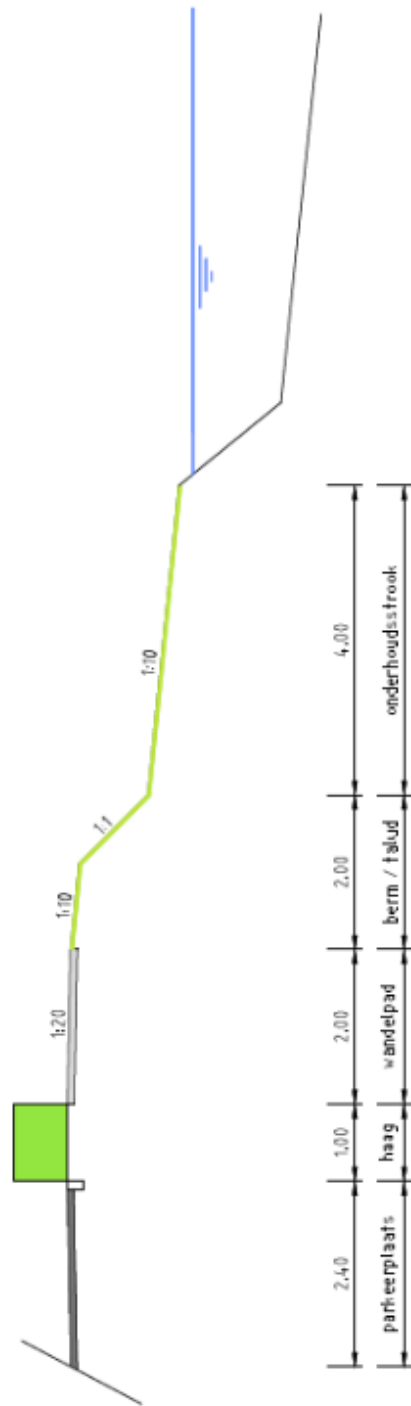

Dwarsprofiel B schaal 1:100