


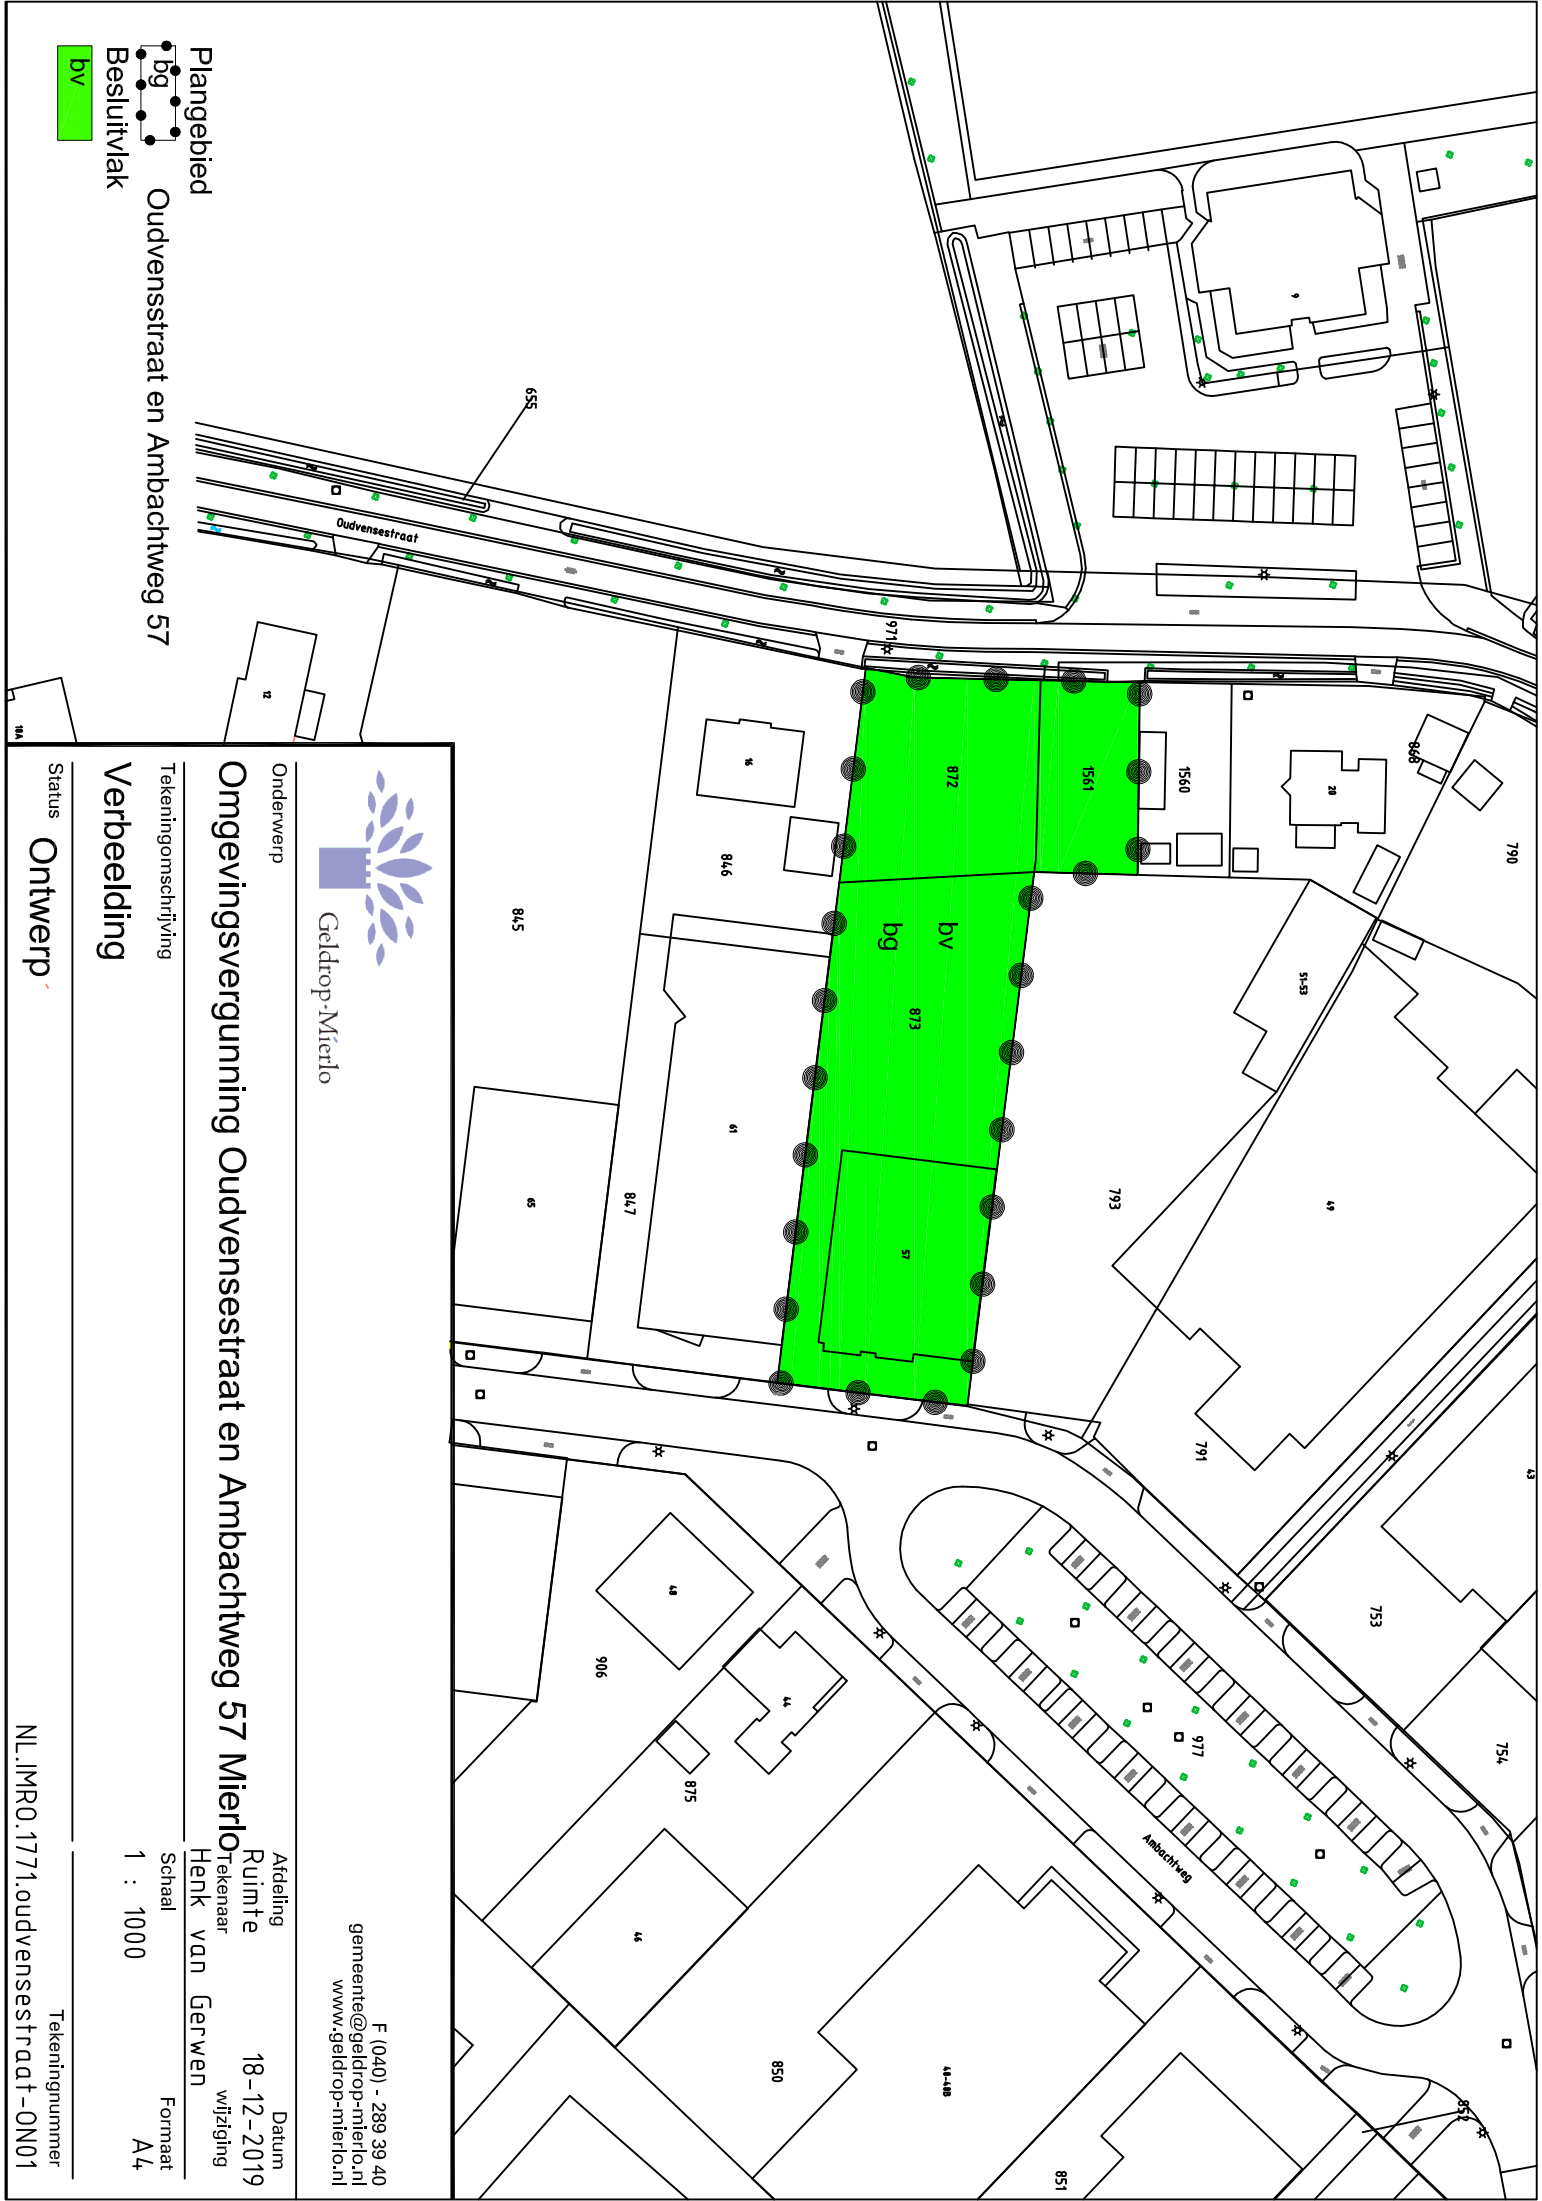

Plangebied
Oudvensstraat en Ambachtweg 57

bg
Besluitvlak
bv



Onderwerp
Omgevingsvergunning Oudvensestraat en Ambachtweg 57 Mierlo

Tekeningomschrijving
Verbeelding

Status
Ontwerp

F (040) - 289 39 40
gemeente@geldrop-mierlo.nl
www.geldrop-mierlo.nl

Afdeling
Ruimte
Tekenaar
Henk van Gerwen

Schaal
1 : 1000

Formaat
A4

Datum
18-12-2019
wijziging

Tekeningnummer
NL.IMR0.1771.oudvensestraat-0N01