


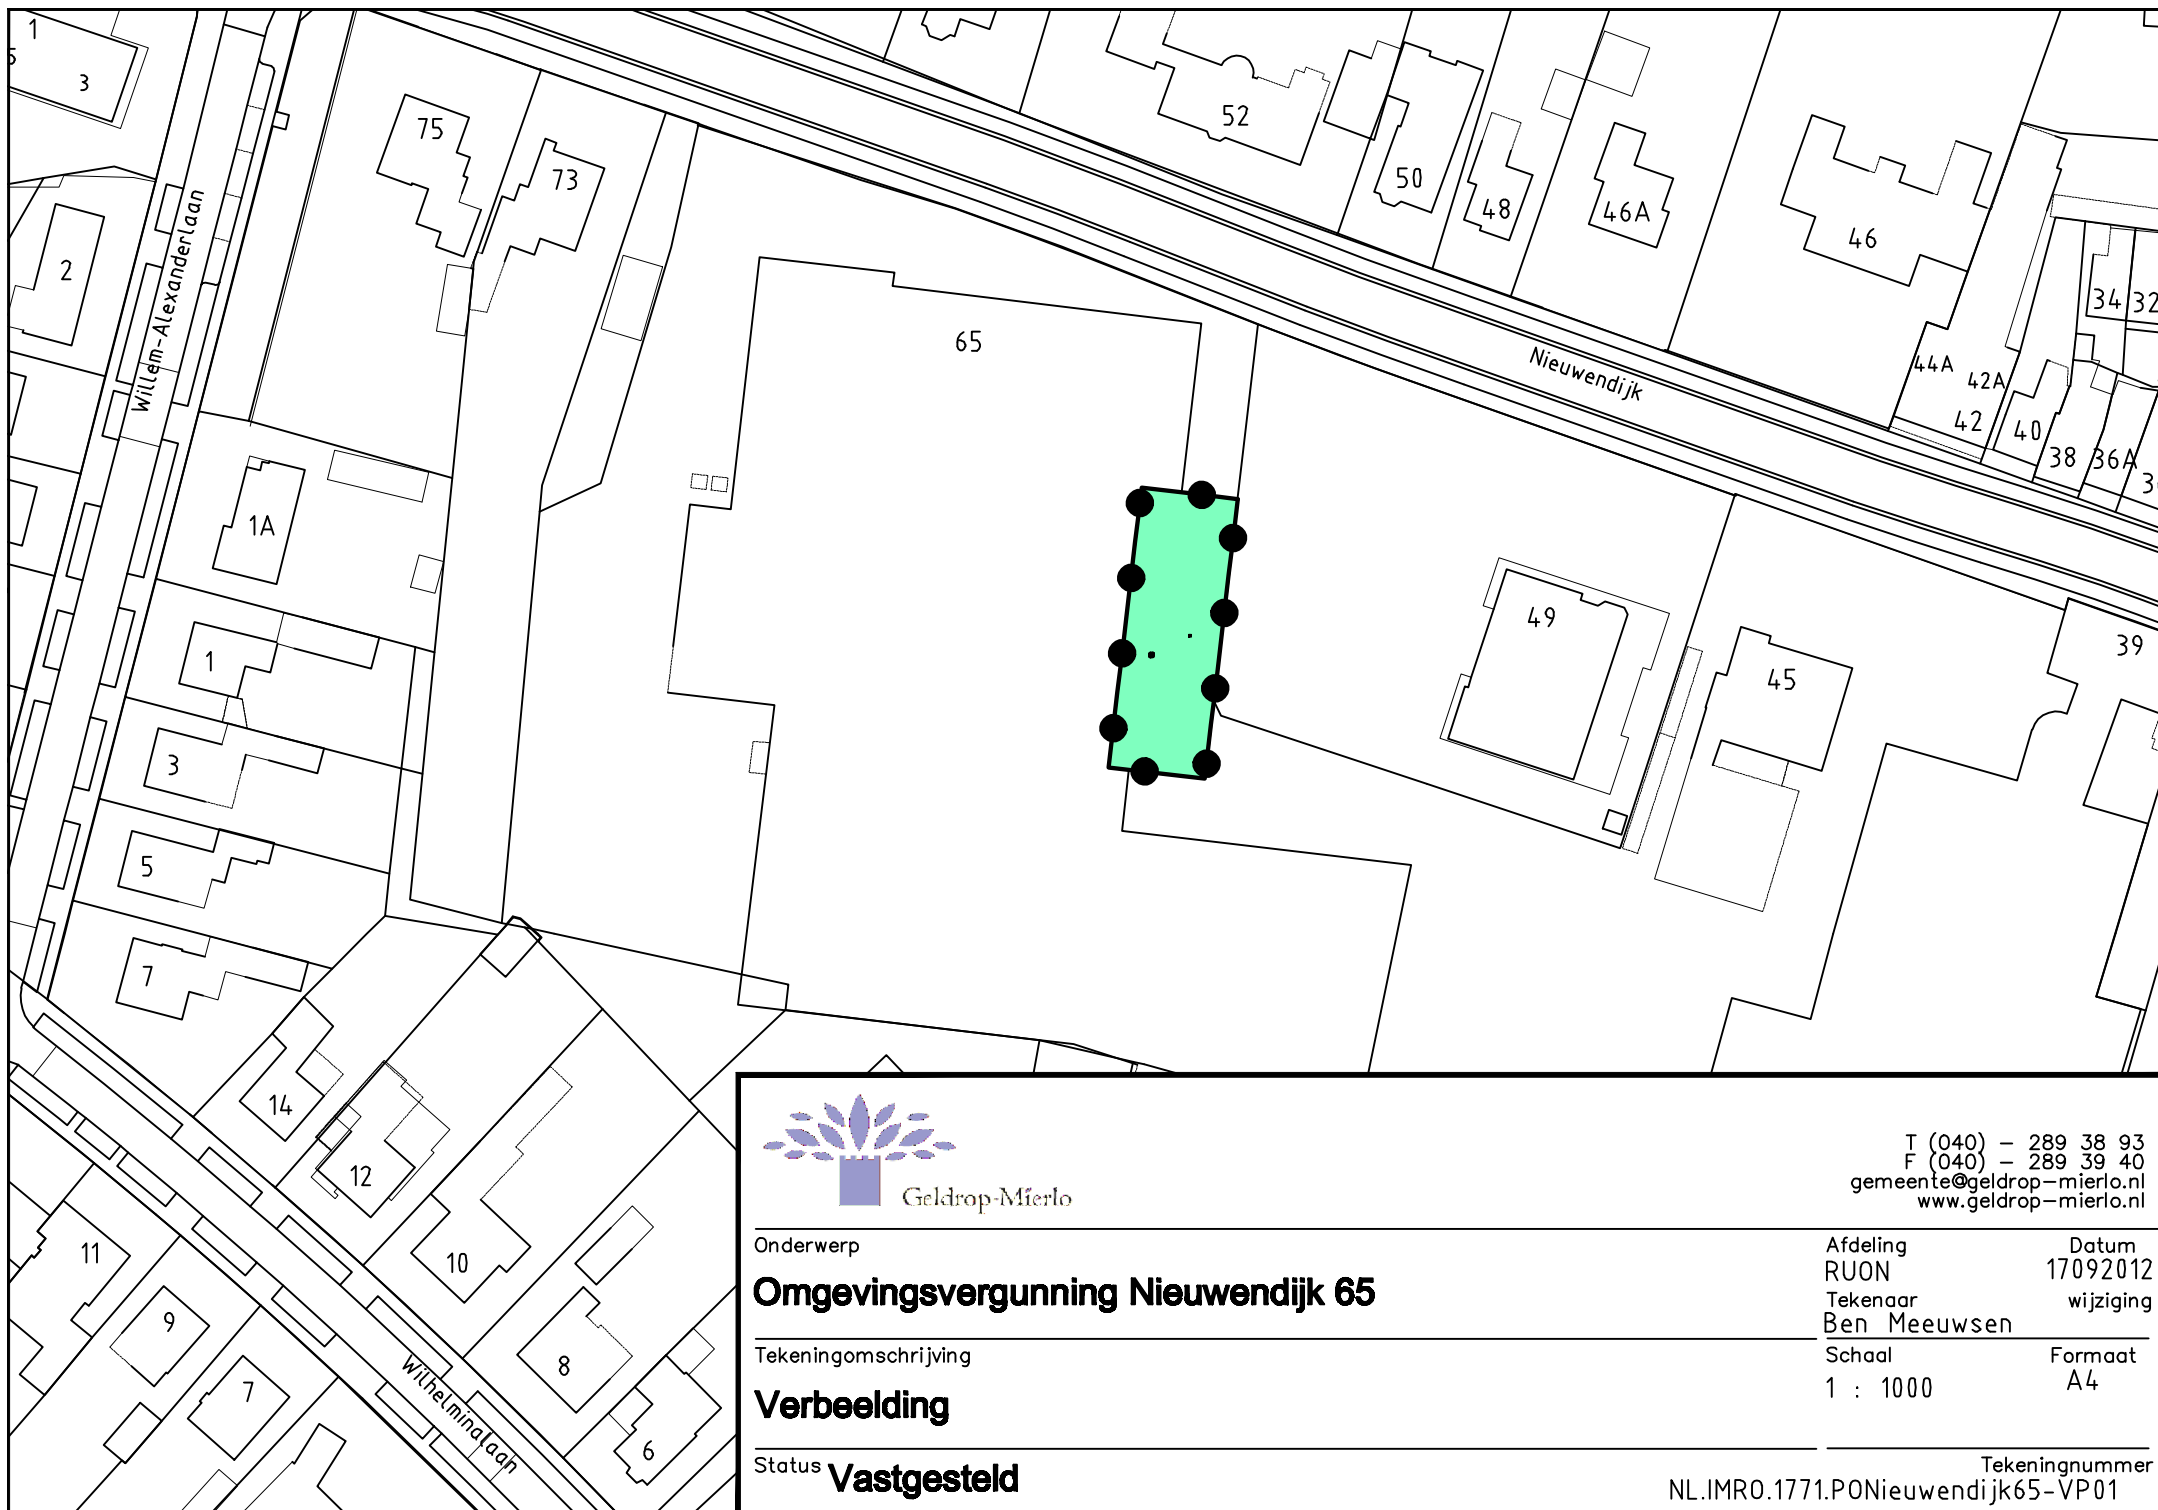

Geldrop-Mierlo

Onderwerp

## Omgevingsvergunning Nieuwendijk 65

Tekeningomschrijving

## Verbeelding

Status **Vastgesteld**

T (040) - 289 38 93  
F (040) - 289 39 40  
gemeente@geldrop-mierlo.nl  
www.geldrop-mierlo.nl

Afdeling  
RUON

Tekenaar  
Ben Meeuwsen

Schaal  
1 : 1000

Datum  
17092012  
wijziging

Formaat  
A4

Tekeningnummer  
NL.IMRO.1771.PONieuwendijk65-VP01