


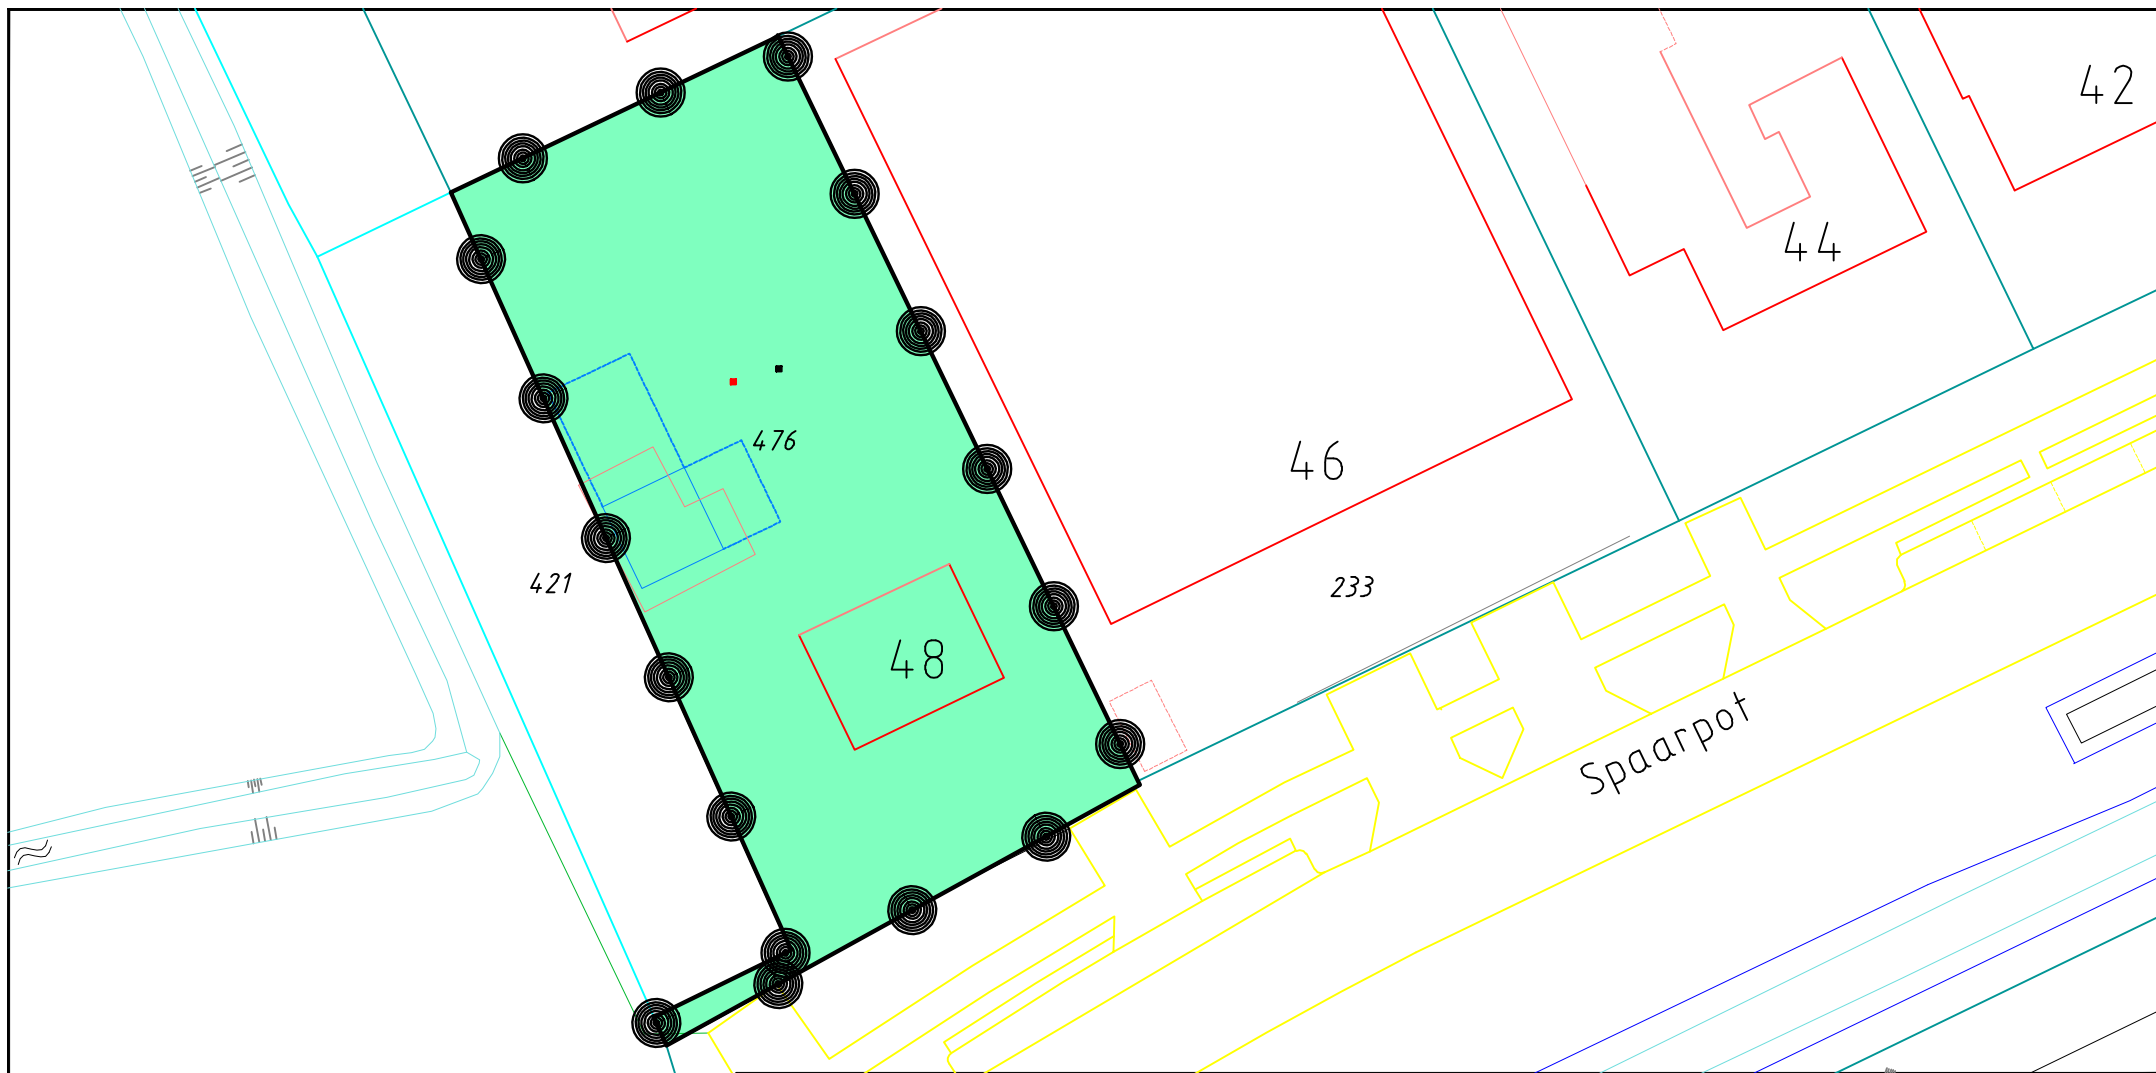

Geldrop-Mierlo

T (040) - 289 38 93
F (040) - 289 39 40
gemeente@geldrop-mierlo.nl
www.geldrop-mierlo.nl

Onderwerp

Omgevingsvergunning Spaarpot 48

Tekeningomschrijving

Verbeelding

Status

Vastgesteld

Afdeling

RUON

Tekenaar

Ben Meeuwsen

Schaal

1 : 500

Datum

200911

wijziging

Formaat

A4

Tekeningnummer

NL.IMR0.1771.P05Spaarpot48-VP01