


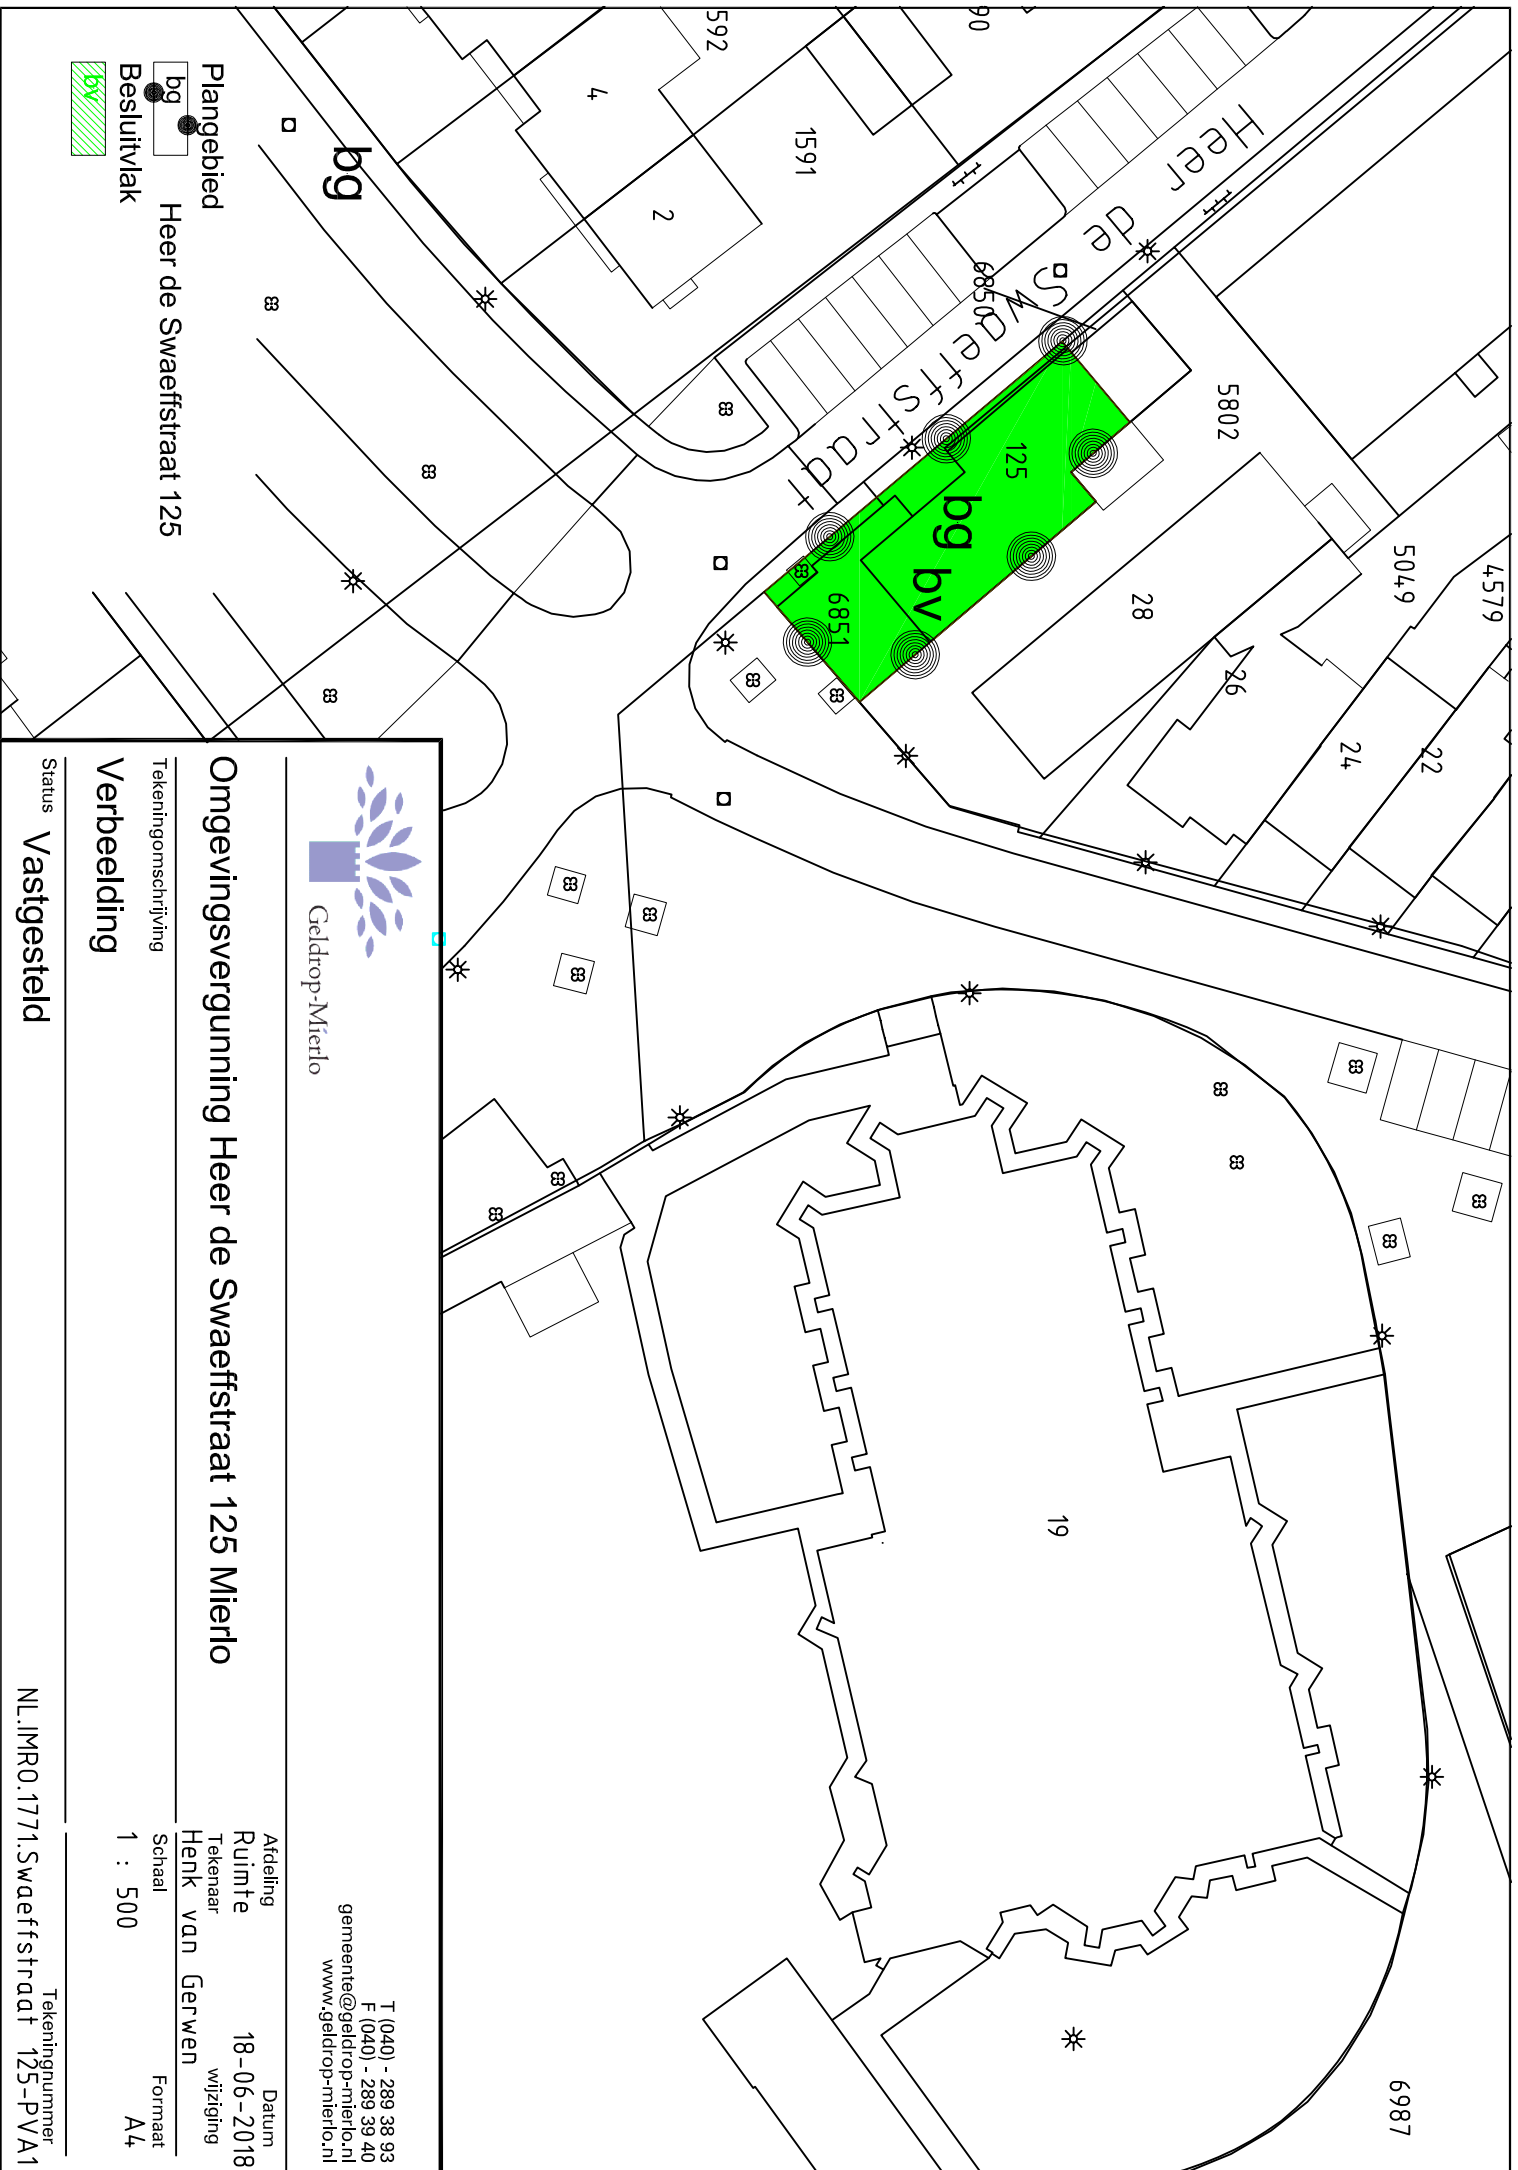

Plangebied

Heer de Swaefstraat 125

Resultaat

by



Geldrop-Mierlo

Omgavingsvergunning Heer de Swaefstraat 125 Mierlo

Tekeningomschrijving

Verbeelding

Status

Vastgesteld

T (040) - 289 38 93
F (040) - 289 39 40
gemeente@geldrop-mierlo.nl
www.geldrop-mierlo.nl

Afdeling

Ruimte

Tekenaar

Henk van Gerwen

Schaa1

1 : 500

Format

Datum	18-06-2018
-------	------------

Tekeningnummer
125-PVA1