


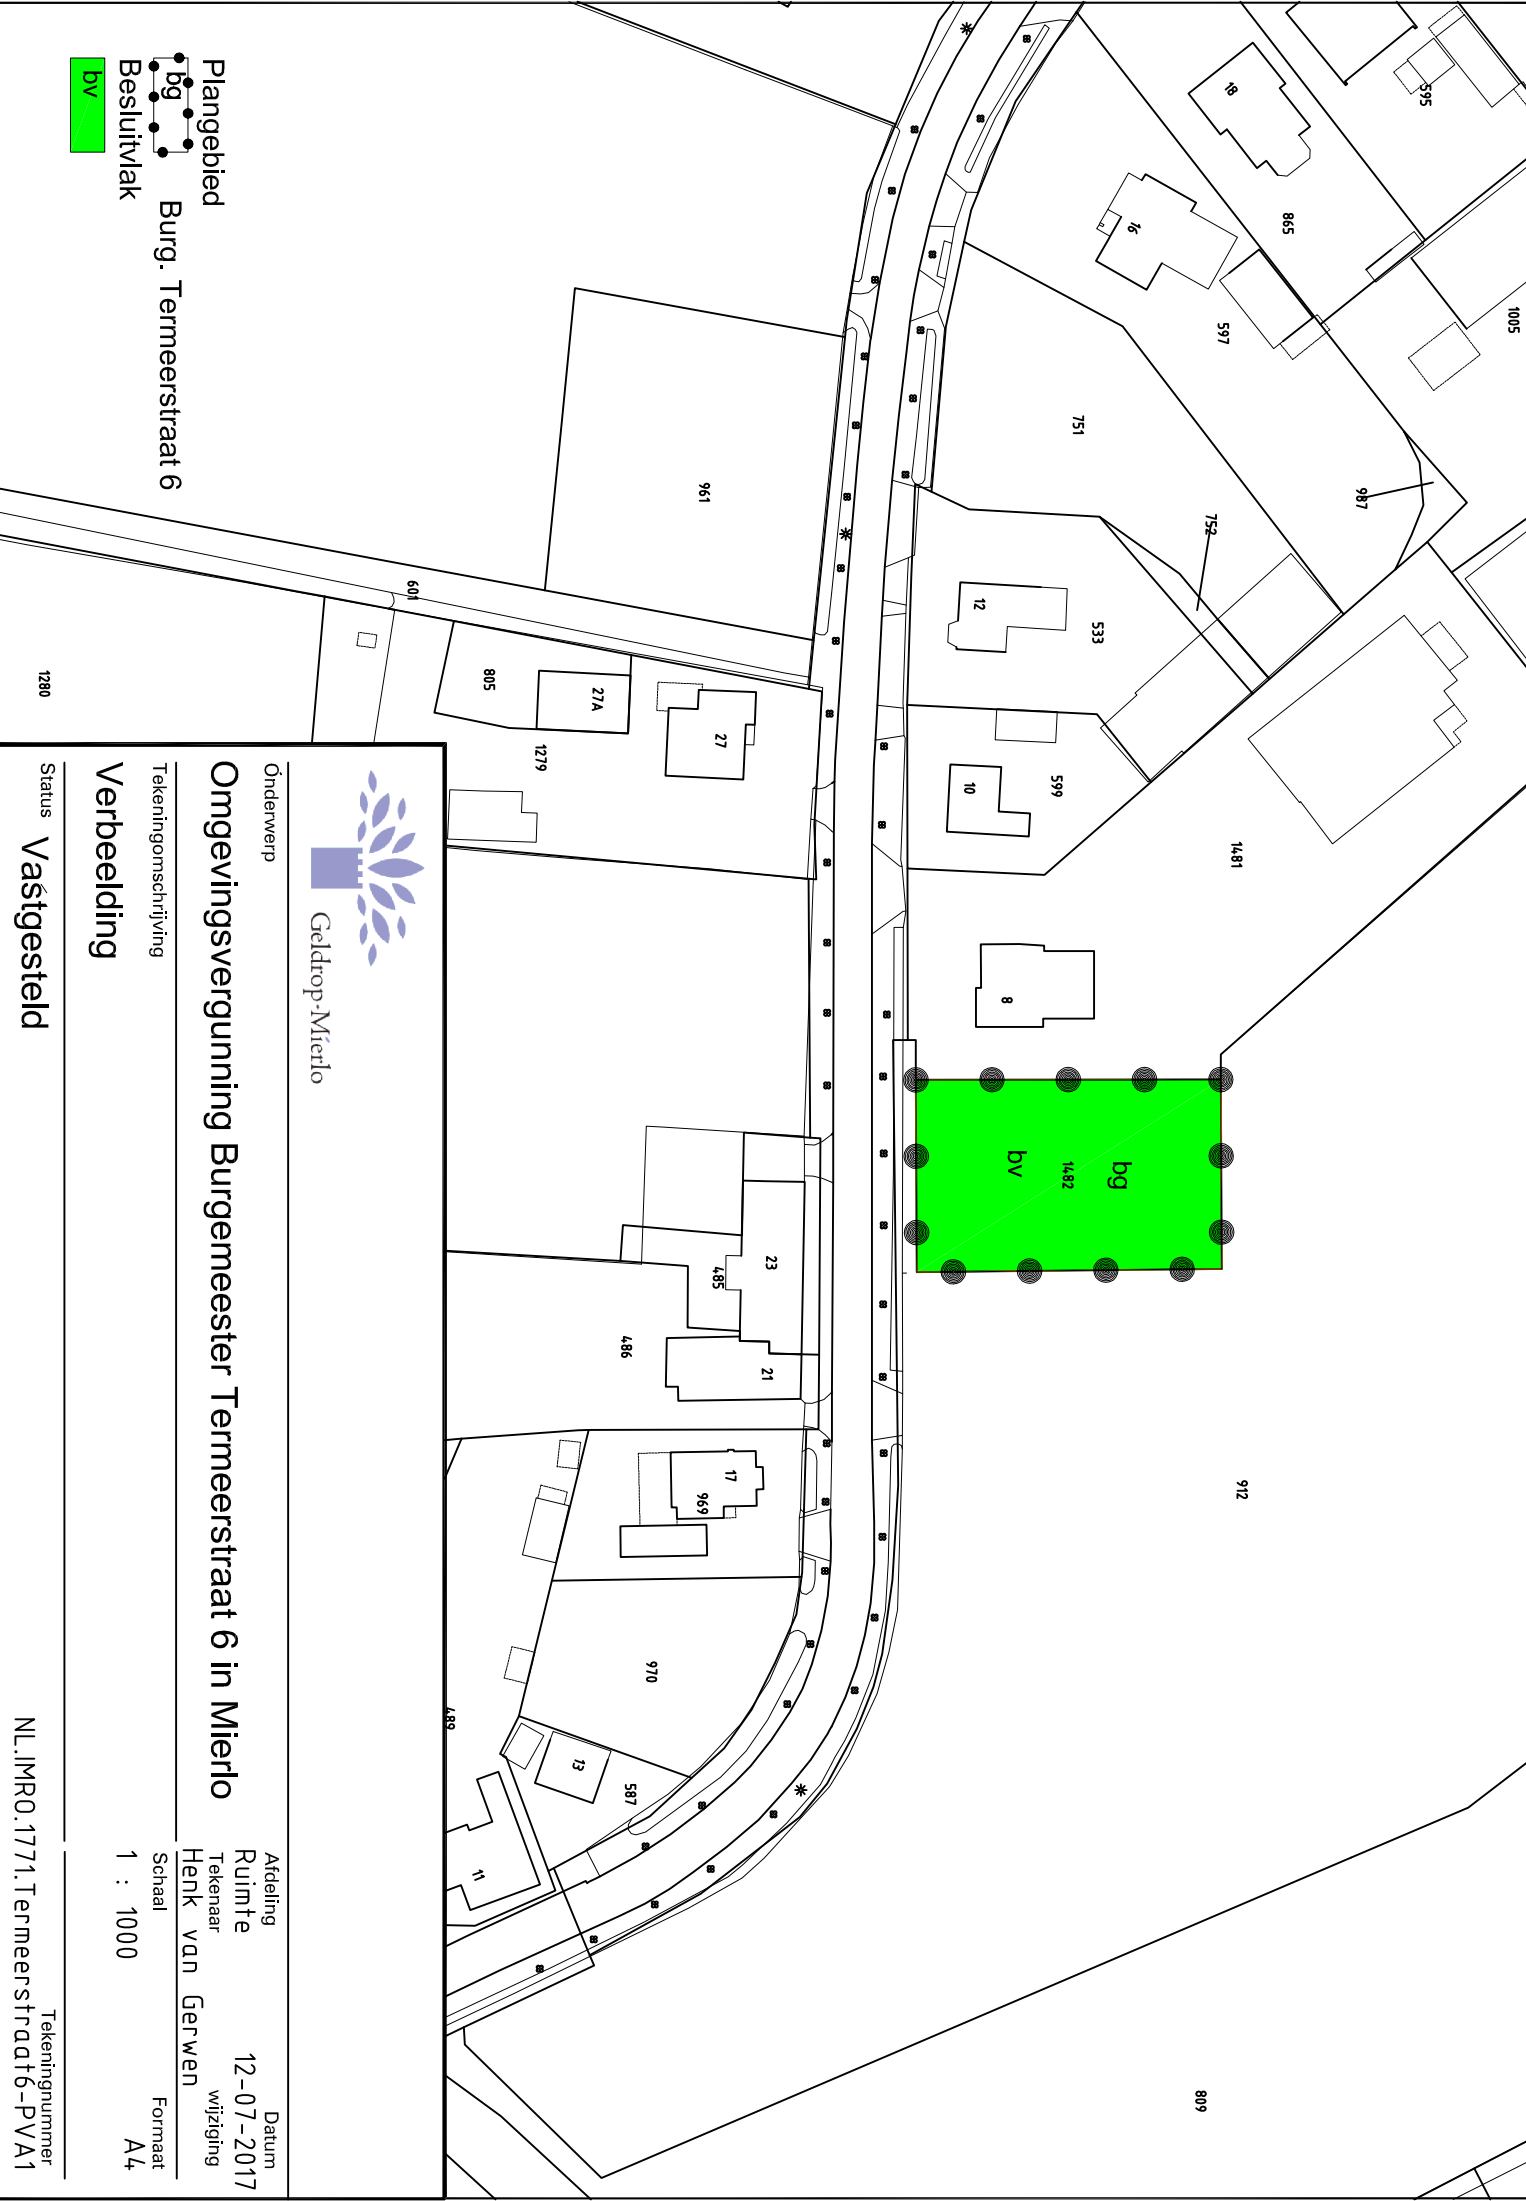

Onderwerp

Omgevingsvergunning Burgemeester Termeerstraat 6 in Mierlo

Tekeningomschrijving

Verbeelding

Status Vastgesteld

Afdeling Datum


Ruimte 12-07-2017
Tekenaar wijziging

Schaal Formaat

1 : 1000 A4

Plangebied
bg Burg. Termeerstraat 6

Besluitvlak

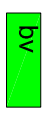

NL.IMRO.1771.Termeerstraat6-PVA1 Tekeningnummer