


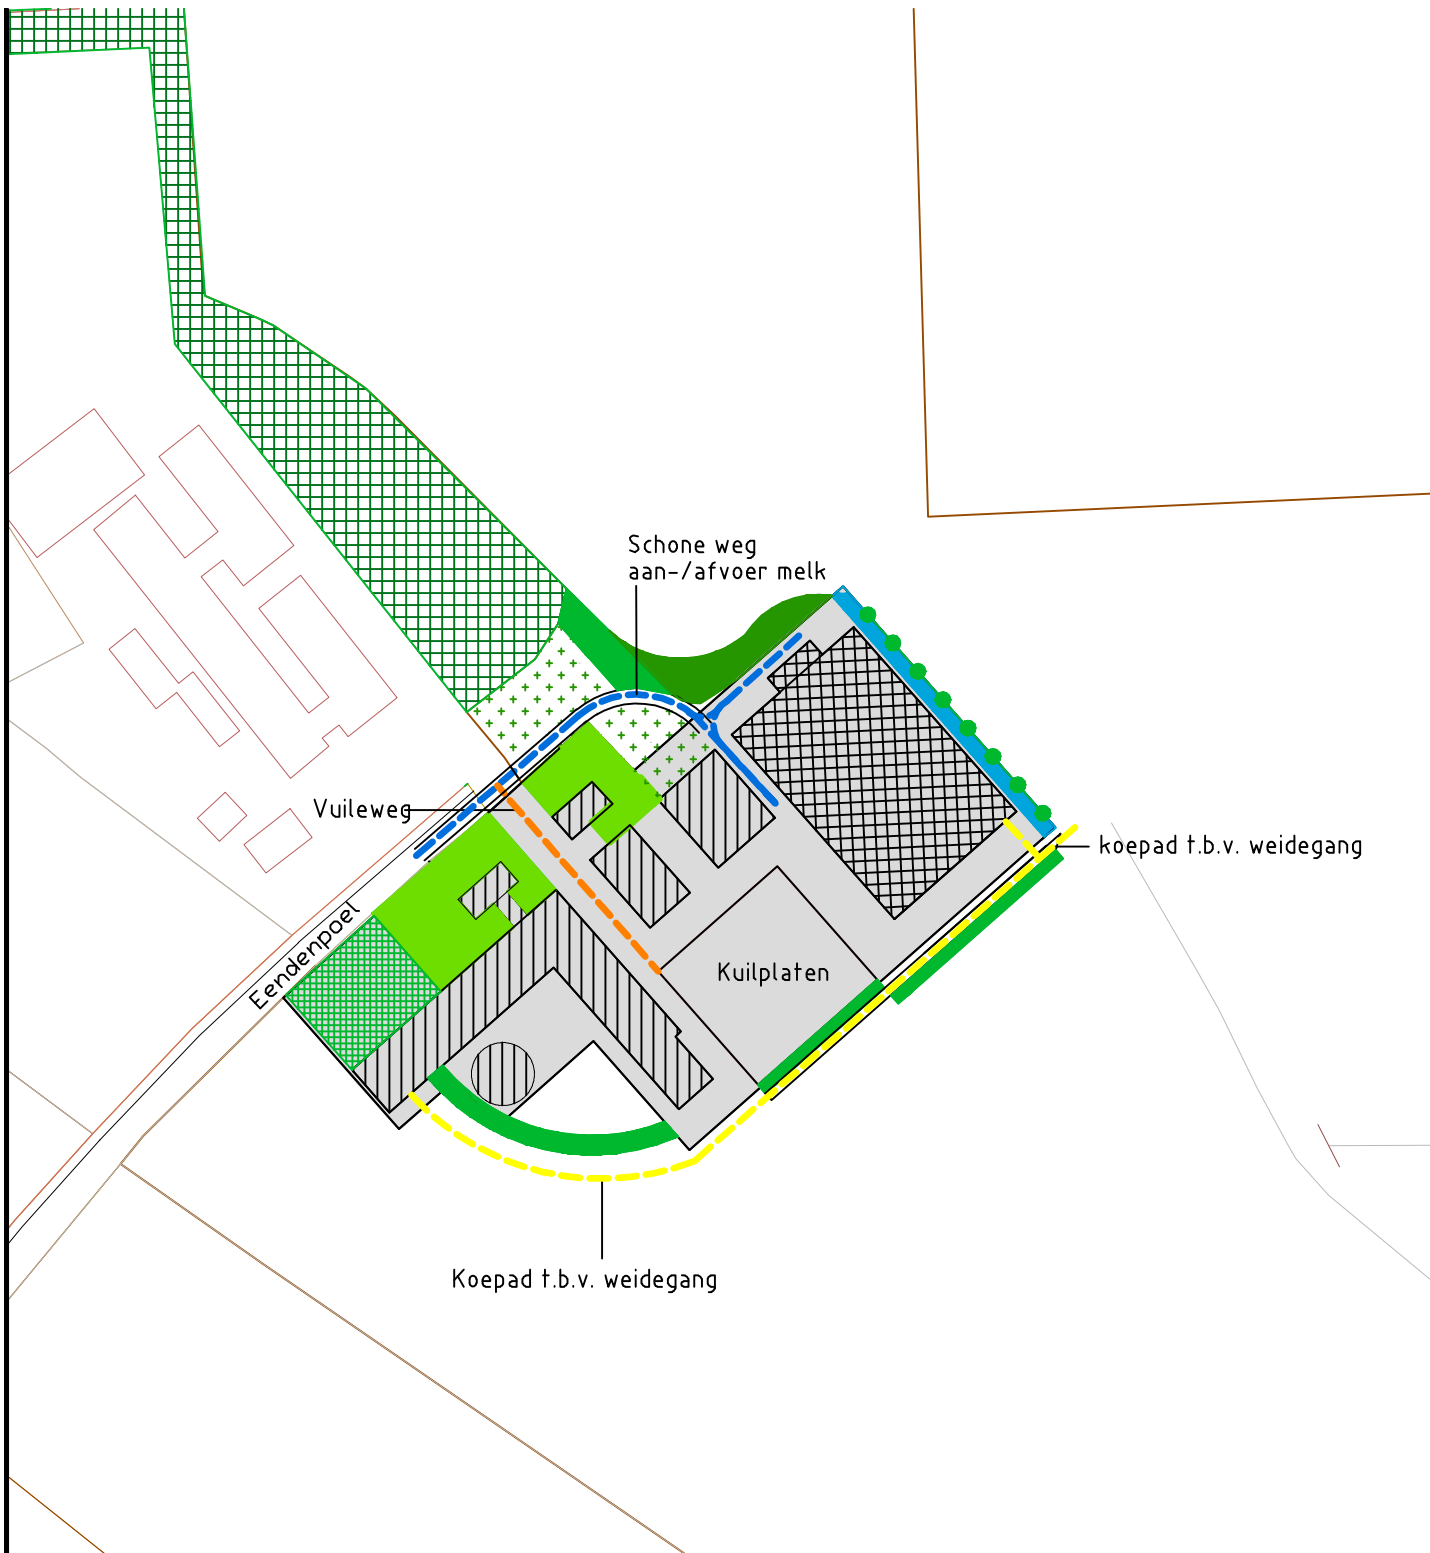

getekend: G.Dekkers  
 datum: 14-10-11  
 project: L. van Summeren  
 dos.nr.: 55.09.293.01  
 schaal: 1:2000

gewijzigd:  
 a: 03-11-11 d: -  
 b: 07-11-11 e: -  
 c: - f: -  
 werk. nr.:

onderwerp:

Ontsluiting

project:

Rundveehouderij  
 Eendenpoel 16 Mierlo

opdrachtgever:

V.O.F. de Eendenpoel  
 Eendenpoel 16  
 5731 PH Mierlo

adres: Poort van Veghel 4949  
 postadres: Postbus 200  
 p.c./plaats: 5460 BC Veghel  
 telefoon: 0413-382140  
 fax.: 0413-382102

**Exlan** consultants  
 Adviseurs in Agribusiness