


Struweelbeplanting


Nieuw aan te planten struweel: 500 m²
Bestaand struweel: 600 m²

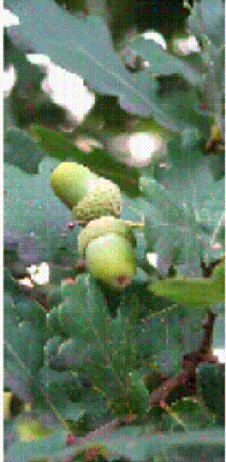

Naam: Zomereik
Wetensch.naam: Quercus robur
Maat: 60-80
Aandeel in struweel: 30%
Aantal planten: 150



Naam: Grauwe els
Wetensch.naam: Alnus incana
Maat: 60-80
Aandeel in struweel: 15%
Aantal planten: 75

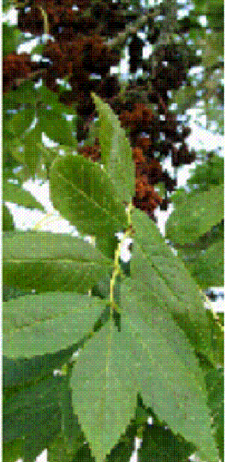


Naam: Gewone es
Wetensch.naam: Fraxinus excelsior
Maat: 60-80
Aandeel in struweel: 15%
Aantal planten: 75



Naam: Hazelaar
Wetensch.naam: Corylus avellana
Maat: 60-80
Aandeel in struweel: 10%
Aantal planten: 50




Naam: Vuilboom
Wetensch.naam: Rhamnus frangula
Maat: 60-80
Aandeel in struweel: 10%
Aantal planten: 50

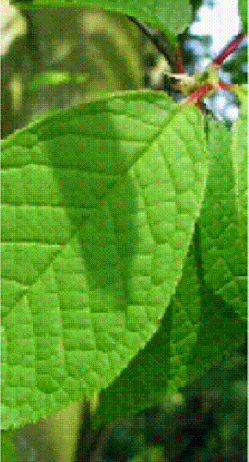

Naam: Vogelkers
Wetensch.naam: Prunus padus
Maat: 60-80
Aandeel in struweel: 5%
Aantal planten: 25



Naam: Eenstijlige meidoorn
Wetensch.naam: Crataegus monogyna
Maat: 40-60
Aandeel in struweel: 15%
Aantal planten: 75

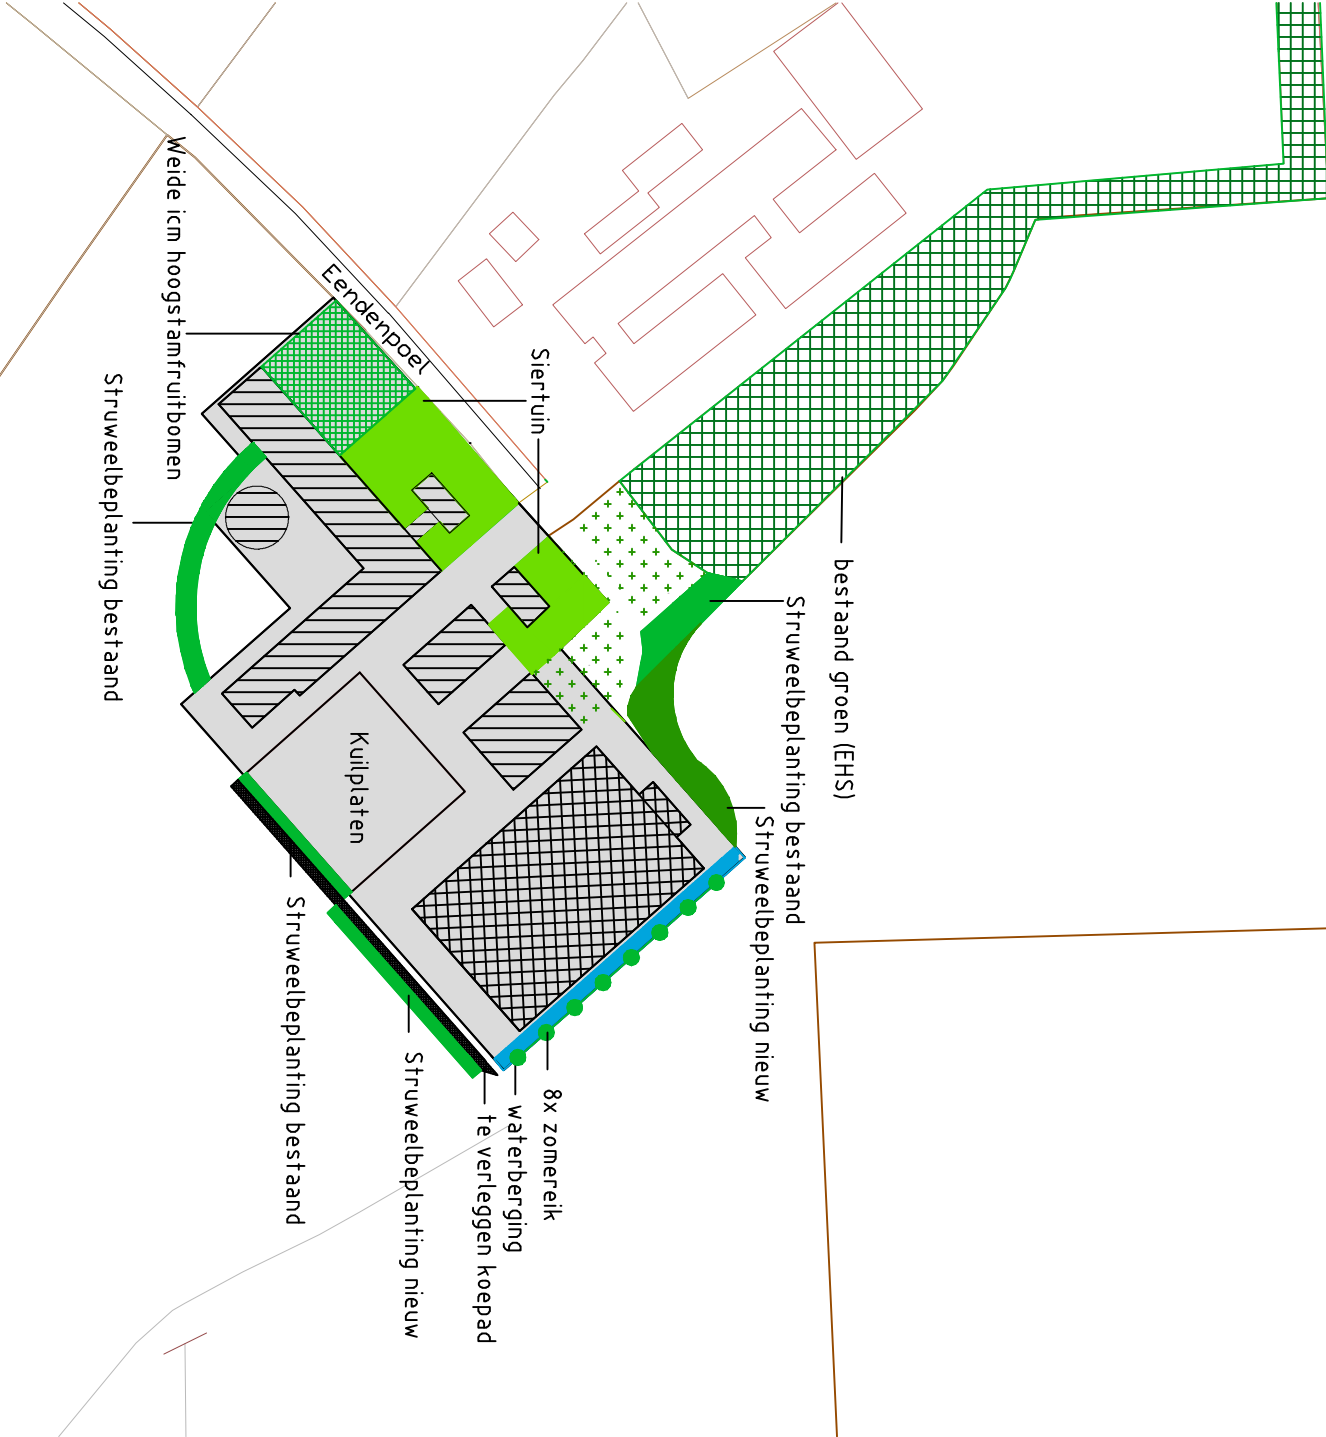

getekend: SVS	onderwerp: Landschappelijke inpassing	opdrachtgever: V.O.F. de Eendenpoel
datum: 03-01-2011	project: Rundveehouderij	Eendenpoel 16
projefl: van Summeren		5731 PH Mierlo
dos.nr.: SS.09.293.01		
schaal: 1:2000		
gewijzigd: a: 13-04-11 d: 08-11-11 b: 05-10-11 e: - c: 14-10-11 f: -		adres: Poort van Veghel 4949 postadres: Postbus 200 p.c./plaats: 5460 BC Veghel telefoon: 0413-382140 fax.: 0413-382102
werk. nr.: -		