


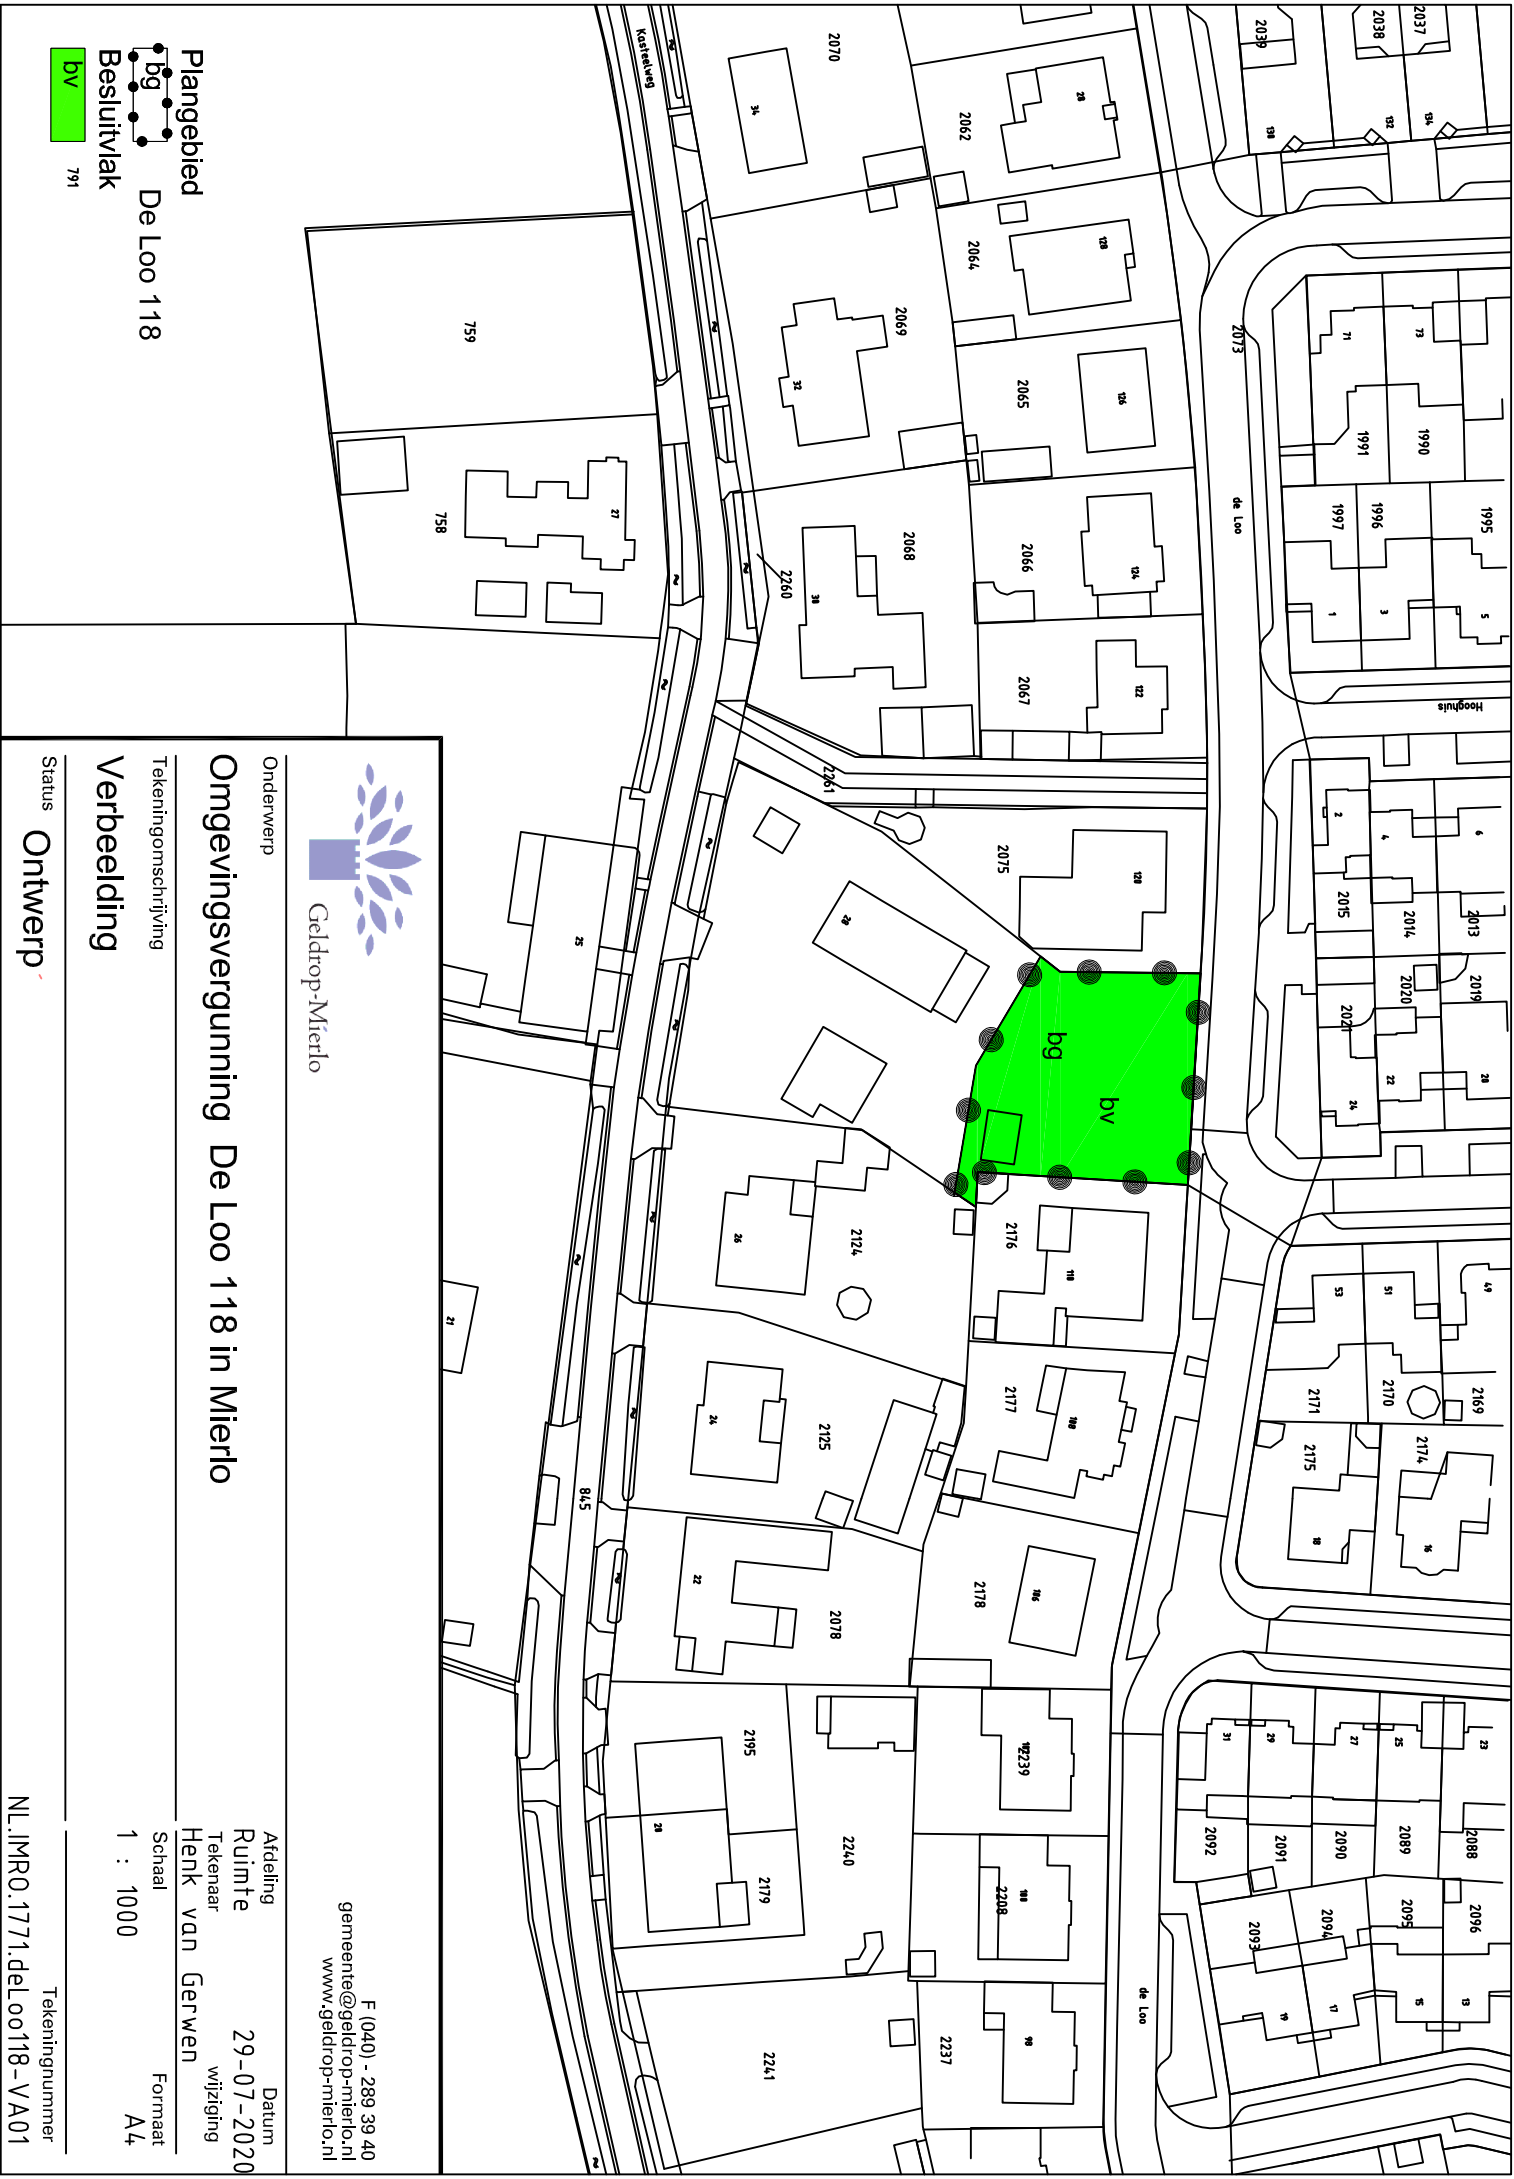

F (040) - 289 39 40
gemeente@geldrop-mierlo.nl
www.geldrop-mierlo.nl

Onderwerp **Omgevingsvergunning De Loo 118 in Mierlo** Afdeling **Ruimte** Datum **29-07-2020**

Tekeningomschrijving **Verbeelding** Tekenaar **Henk van Gerwen** wijziging

Schaal **1 : 1000** Formaat **A4**

Status **Ontwerp** Tekeningsnummer **NL.IMRO.1771.deloo118-VA01**

Plangebied

De Loo 118

Besluitvlak

bv

791