


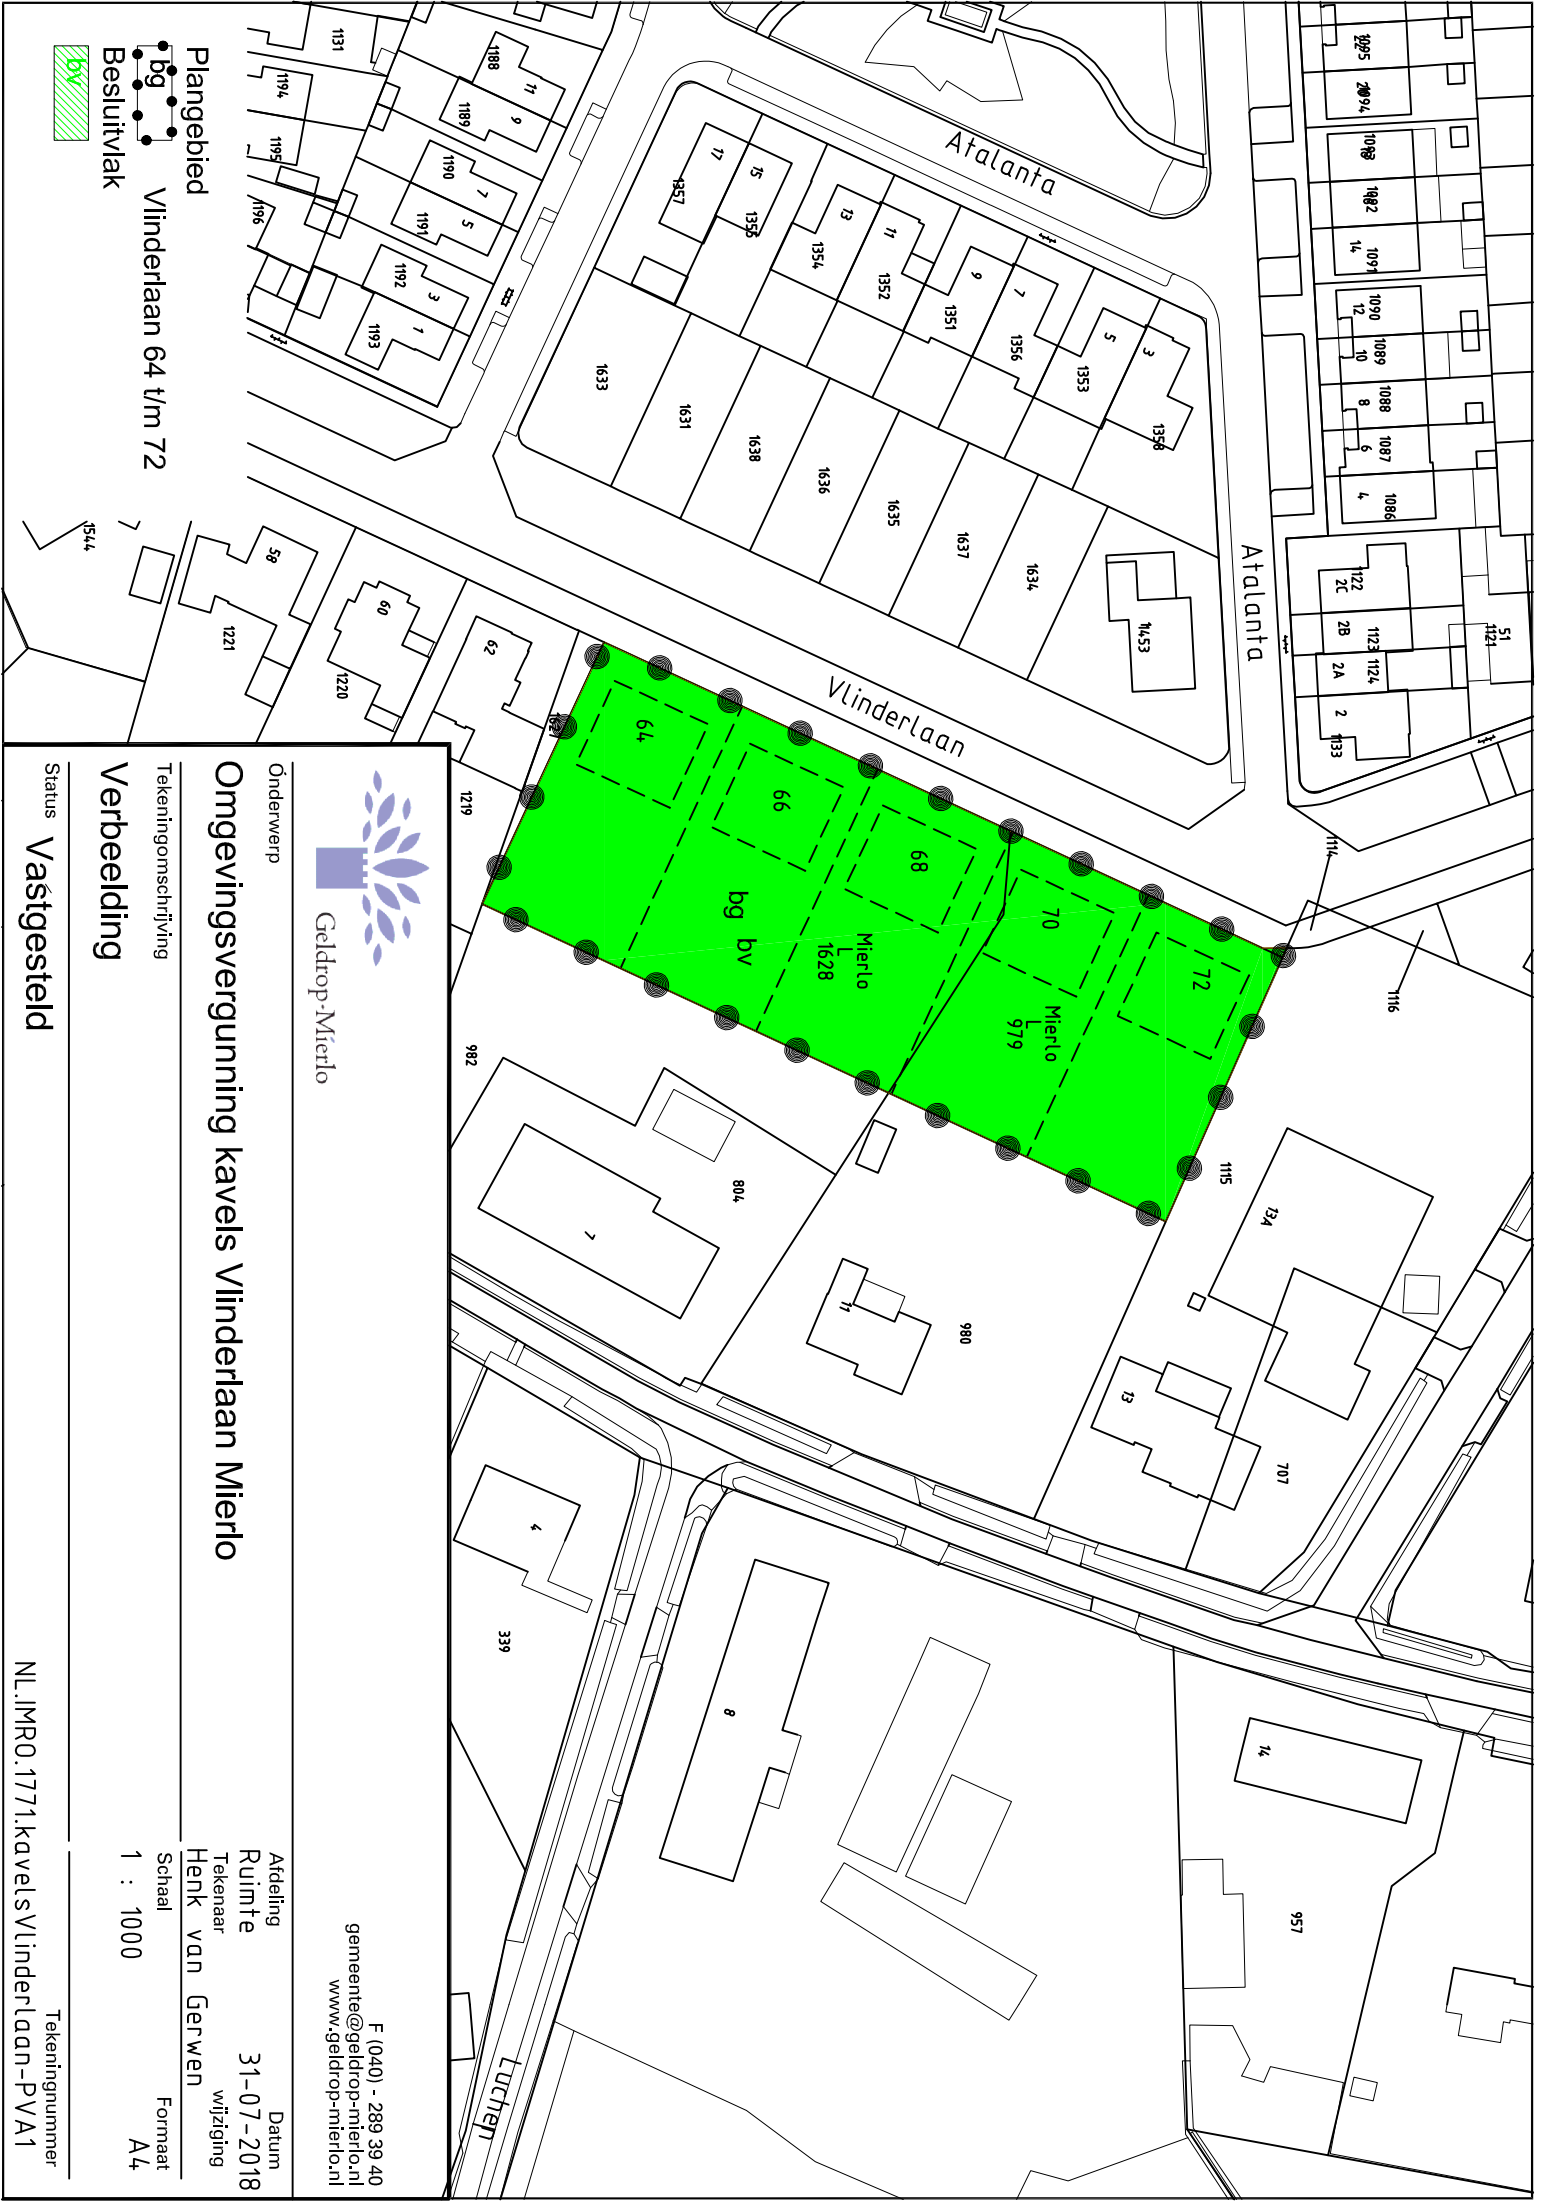

Geldrop-Mierlo

# Omgevingsvergunning kavels Vlinderlaan Mierlo

Onderwerp

Verbeelding

Status Vastgesteld

Ardeeling  
Ruimte  
Tekenaar  
Henk van Gerwen  
Datum  
31-07-2018  
wijziging  
Schaal  
1 : 1000  
Formaat  
A4

F (040) - 289 39 40  
gemeente@geldrop-mierlo.nl  
www.geldrop-mierlo.nl

Plangebied

Vlinderlaan 64 t/m 72

Besluitvlak



NL.IMRO.1771.kavelsVlinderlaan-PVA1

Tekeningnummer