


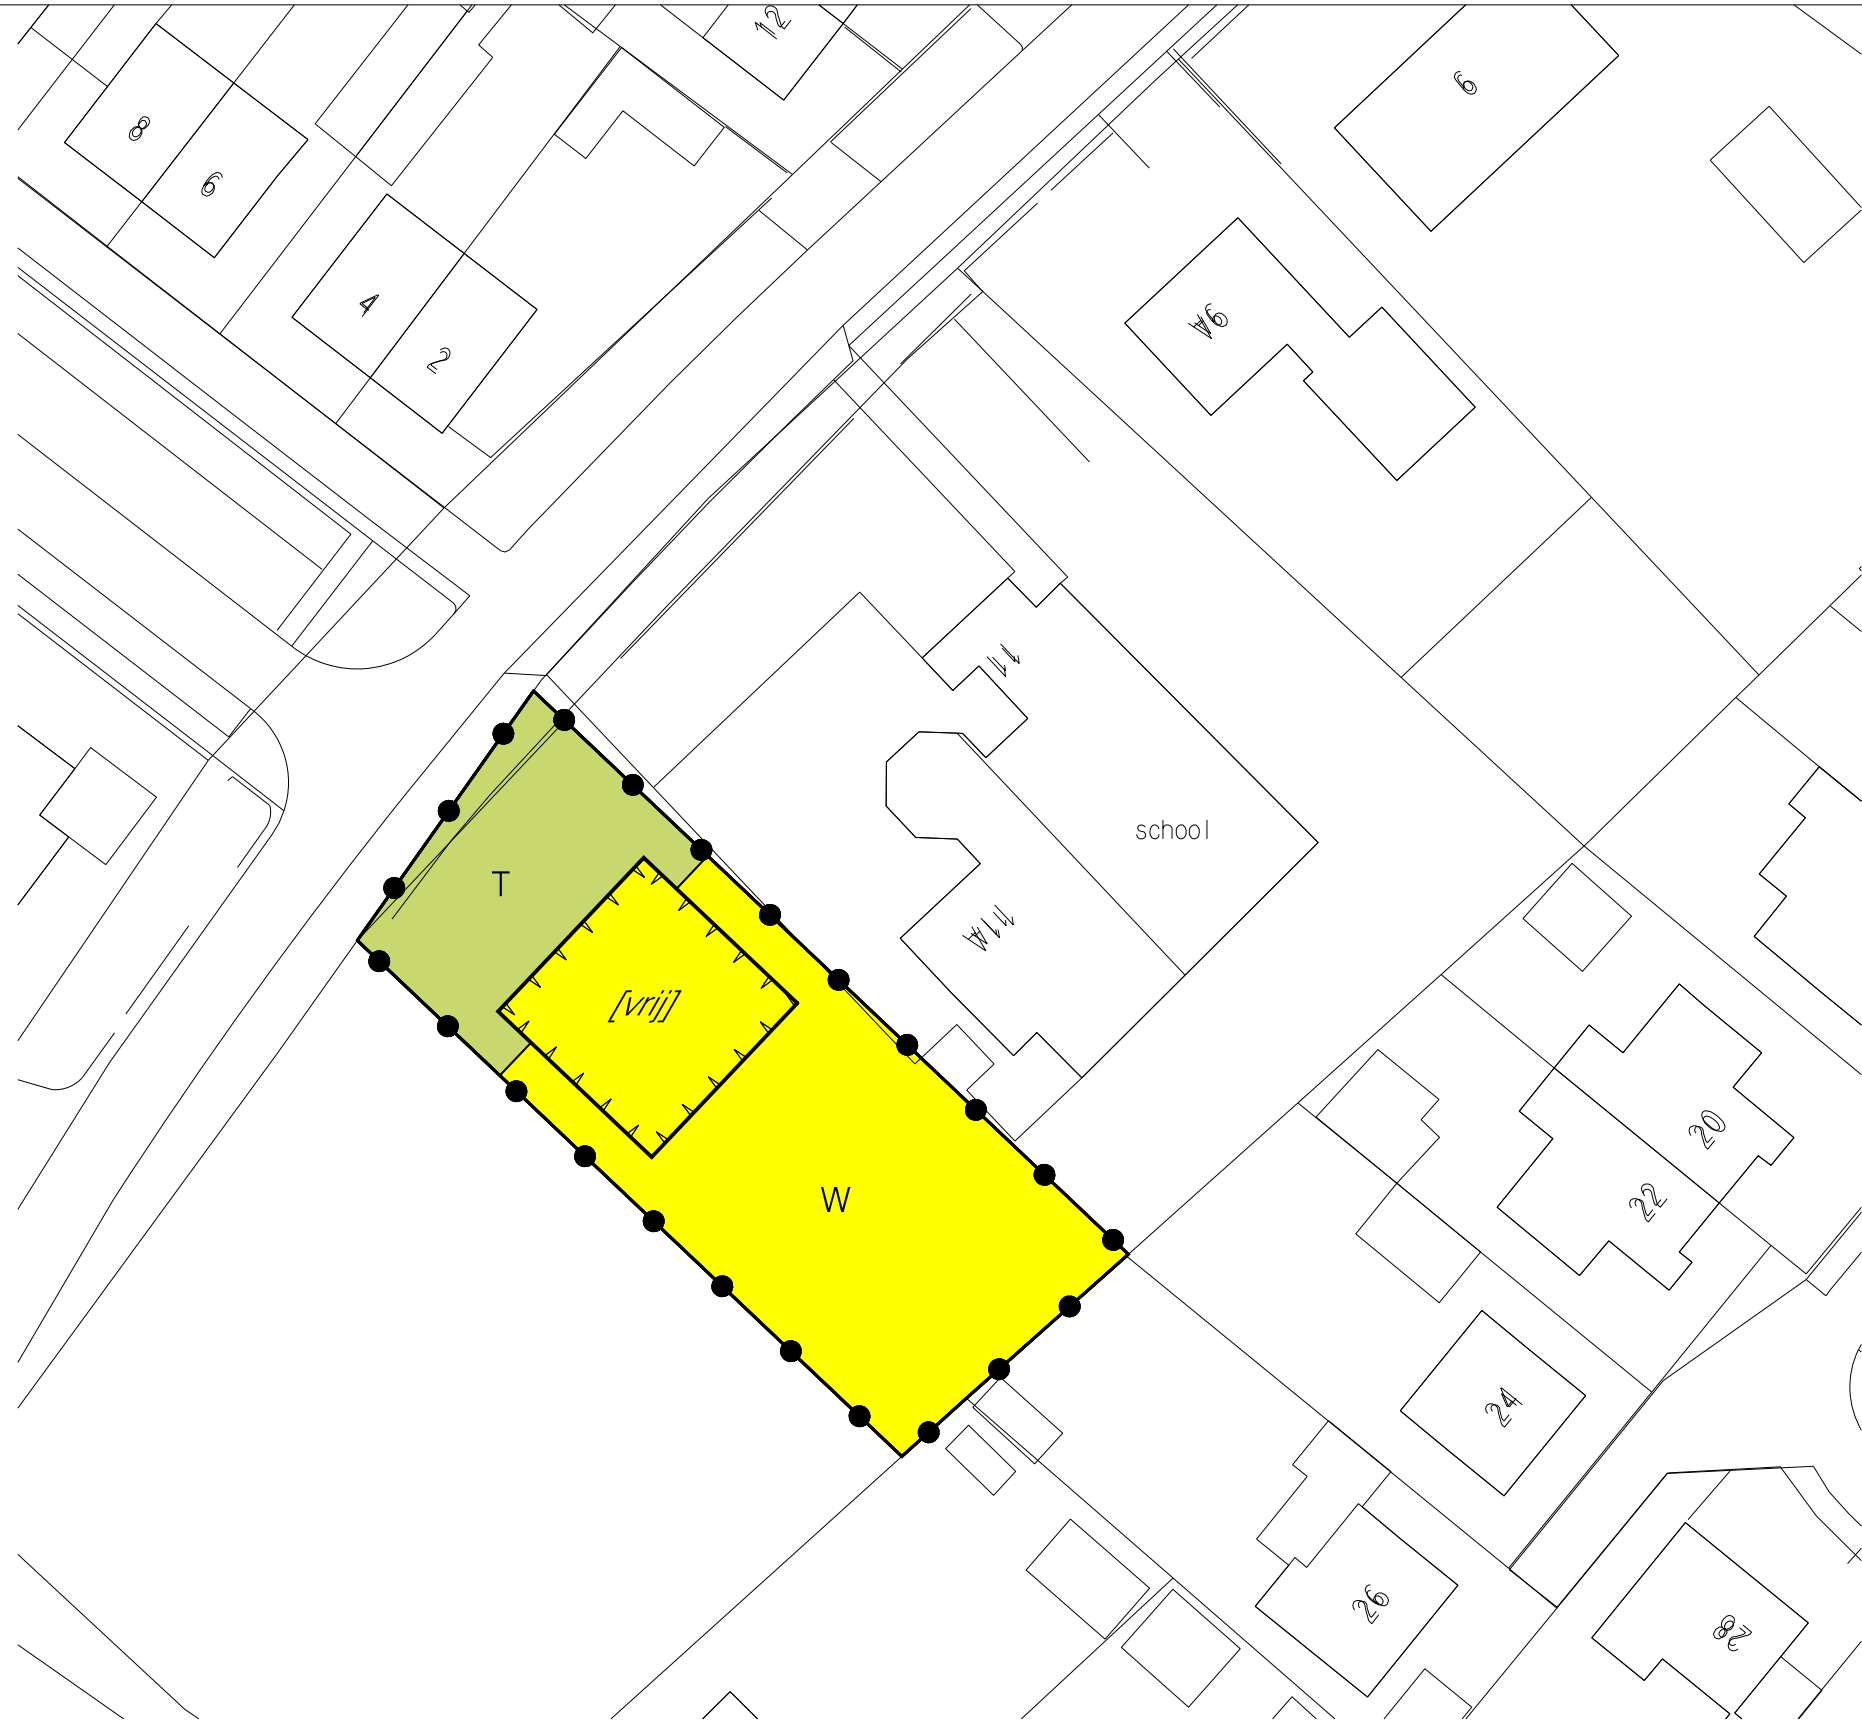

Plangebied

Grens van het bestemmings-plangebied

Bestemmingen

T Tuin

W Wonen

Aanduidingen

bouwvlak

[vrij] vrijstaand

Verklaringen

Bestaande bebouwing en kadastrale ondergrond

Gemeente Boxtel
Ontwerpbestemmingsplan
'Oranjelaan 11, Liempde'
Verbeelding

IDN:	NL.IMRO.0757.BPO1Oranjelaan11-OTW1		
Getekend door:	Crotec	Datum:	16 januari 2012
Vaststelling:	--	Tekeningnummer:	TEK01-HDP00001-01c
CROONEN ADVISEURS ruimtelijke vormgeving & ordening			
Hoff van Hollandlaan 7 T (073) 523 39 00 KvK 30148217	5243 SR Roemenen F (073) 523 39 99	Postbus 435 E info@croonen.nl	5240 AK Roemenen www.croonenadviseurs.nl

