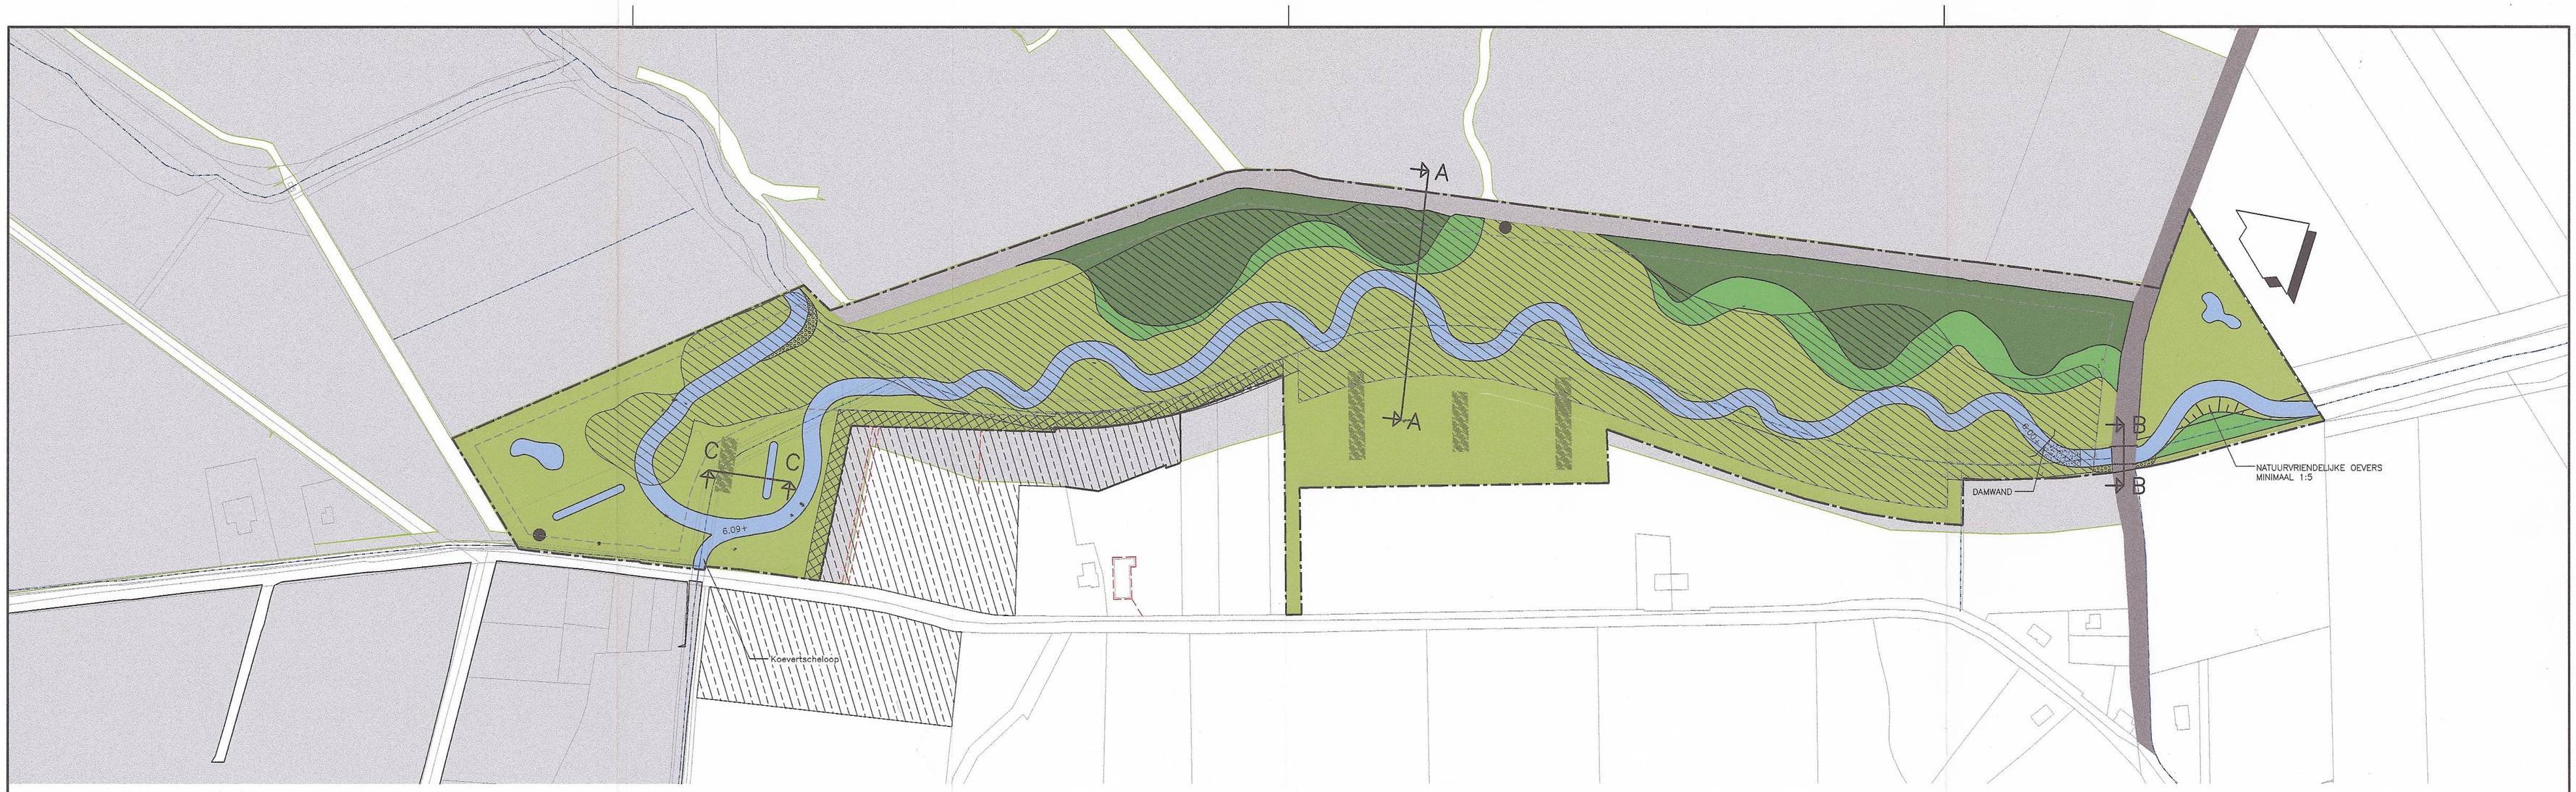


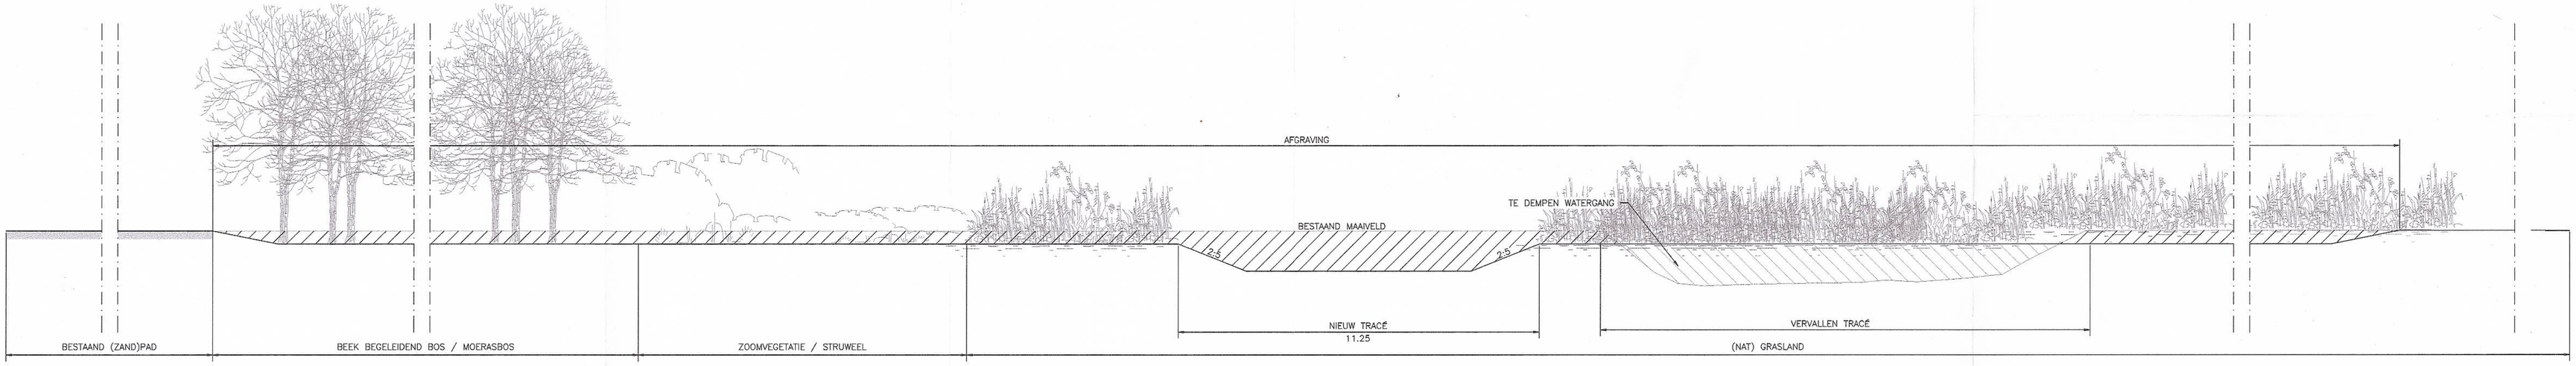


## PRINCIPE PROFIEL A–A
SCHAAL 1:100

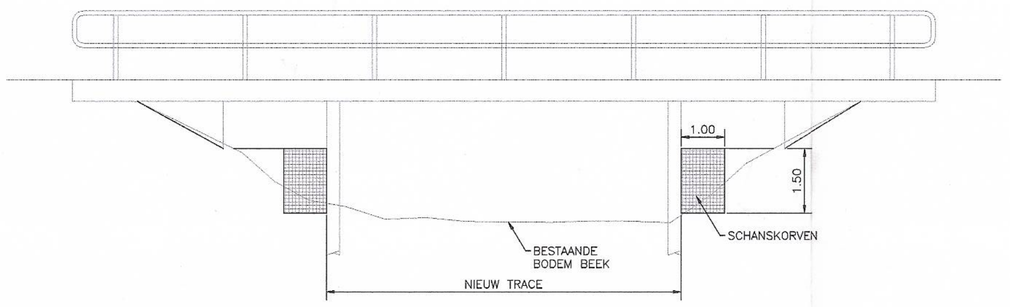


## PRINCIPE PROFIEL B–B (doorlopende oevers)
SCHAAL 1:100

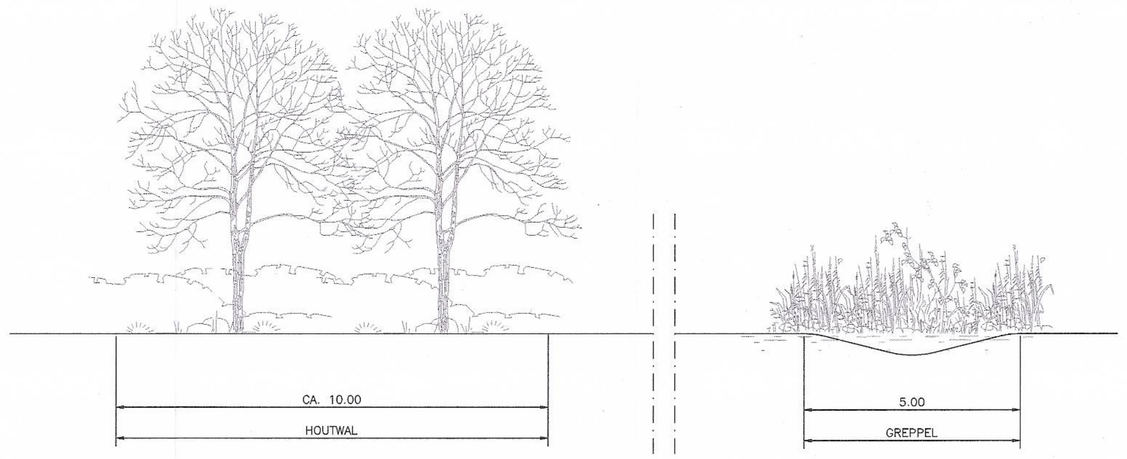


## PRINCIPE PROFIEL C–C
SCHAAL 1:100

## LEGENDA

- NIEUW TRACE BEERZE KAMPINA
- (NAT) GRASLAND
- BEEKBEGELEIDEND BOS / MOERASBOS
- ZOOMVEGETATIE / STRUWEEL
- STROOK VRIJ VAN OPGAANDE BEPLANTING – BREED 10m
- AFGRAVING (0,40 –MV)
- OPHOGING
- AANBRENGEN GRIND
- AANBRENGEN STOBBEN
- CONTOUREN NATTE NATUURPAREL BEERZE KAMPINA
- BANKJE MET INFOBORD
- BESTAANDE WATERGANGEN
- POEL
- GREPPEL (0,50M –MV)
- HOUTWAL
- BESTAAND (ZAND)PAD
- FAUNAPASSAGE D.M.V. LOOPRICHEL
- ZONE WAARBINNEN DE BEEK ZICH VRIJ KAN ONTWIKKELEN
- AANLEG DRAINAGE
- PROJECTBEGRENZING

| omschrijving | con. | get. | datum | versie |
|---|---|---|---|---|
| drainage | DD | JWvS | 120326 | F |
| | DD | PB | 120313 | E |
| Aanpassing meandering | DD | PB | 120307 | D |
| Zone waarbinnen de beek vrij kan ontwikkelen aangepast | DD | BU | 101209 | C |
| Diversen | DD | BU | 101126 | B |
| | DD | PB | 101025 | A |

# BEEKHERSTEL BEERZE KAMPINA

WATERSCHAP DE DOMMEL

DEFINITIEF ONTWERP

DHV B.V.

| | |
|---|---|
| Schaal 1: 2000 | Dossiernr. : D2020–01–001 |
| Maten in : MM | Bestandsn. : D2020–01_D01F |
| Peil in m t.o.v. NAP | Formaat : A1 |

D2020–01/D01

© DHV B.V. Deze tekening mag niet worden verveelvoudigd en/of openbaar gemaakt dmv druk, fotokopie, microfilm of op welke andere wijze ook zonder voorafgaande schriftelijke toestemming van DHV B.V., noch mag deze zonder een dergelijke toestemming worden gebruikt voor enig ander werk dan waarvoor zij is vervaardigd.