



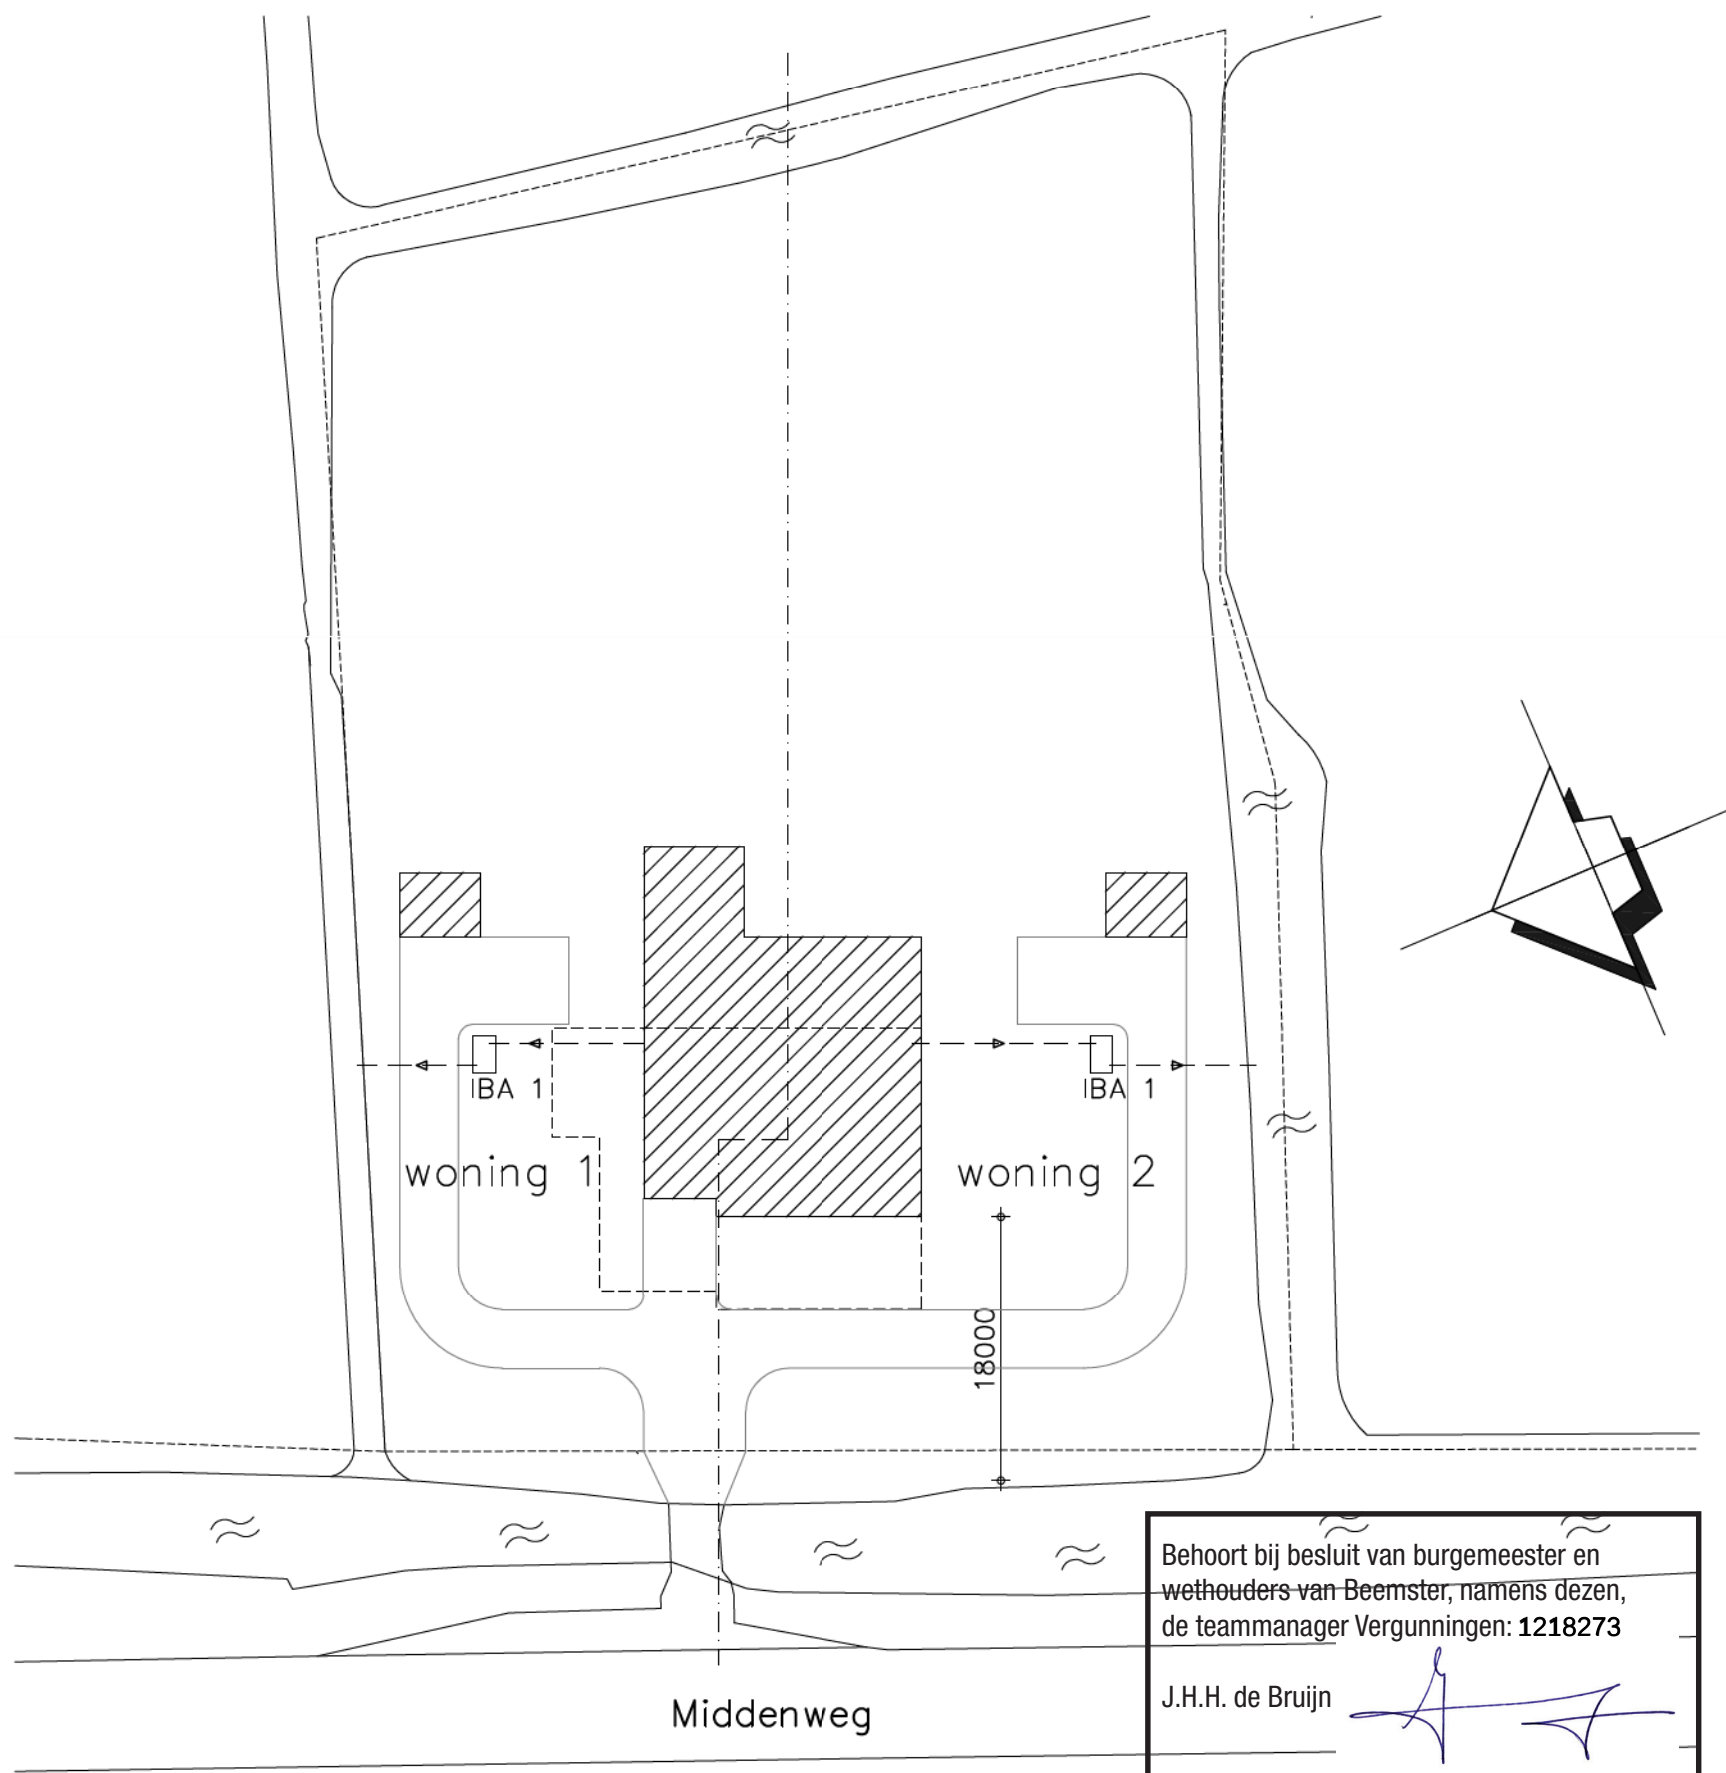

situatie. _____

adres: Middenweg 1
 kad.gem.: Beemster
 sectie: B
 perceelnr.: 1398
 dichtsbijzijnde gemeentelijke vuilwaterriolering: 2750m.

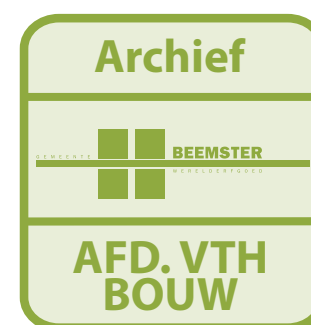

Architektenburo Cornelis de Jong bna Architect: Bert van Langen

Opdrachtgever : De heer M. Koning
 Middenweg 3, 1463 HA te Noordbeemster
 Onderwerp : Herbouw stolpboerderij Middenweg 1
 1463 HA te Noordbeemster
 Onderdeel : **situatie met IBA 1**

schaal
 1:500

datum
 19dec.'14

getekend
 M.de Boer

gewijzigd

tek.nr.

S1

werk nr.

1820

