



Registratienummer: 1493836

Onderwerp: Voorbereidingsbesluit Westdijk 40/40a te Westbeemster

De raad van de gemeente Beemster,

gelezen het voorstel van burgemeester en wethouders d.d. 26 november 2019,

overwegende dat,

- Artikel 3.7 Wet ruimtelijke ordening (Wro) mogelijkheden biedt om ongewenste ontwikkelingen te voorkomen;
- het in deze situatie gewenst is om te voorkomen dat op het perceel Westdijk 40 te Westbeemster ongewenste ontwikkelingen plaatsvinden;

B E S L U I T:


1. Een voorbereidingsbesluit ex artikel 3.7 Wro vast te stellen, bestaande uit de geometrisch bepaalde planobjecten als vervat in het GML-bestand NL.IMRO.0370.2019VBWestdijk40-va01 met de bijbehorende bestanden, zoals weergegeven op de bij dit besluit behorende situatietekening (tekeningnummer B9137).
2. Te bepalen dat dit voorbereidingsbesluit in werking treedt op de eerste dag na bekendmaking.

Aldus vastgesteld in de besloten vergadering
van de raad d.d. 4 december 2019

A.J.M. van Beek
voorzitter

M. Timmerman
griffier

GEHEIM

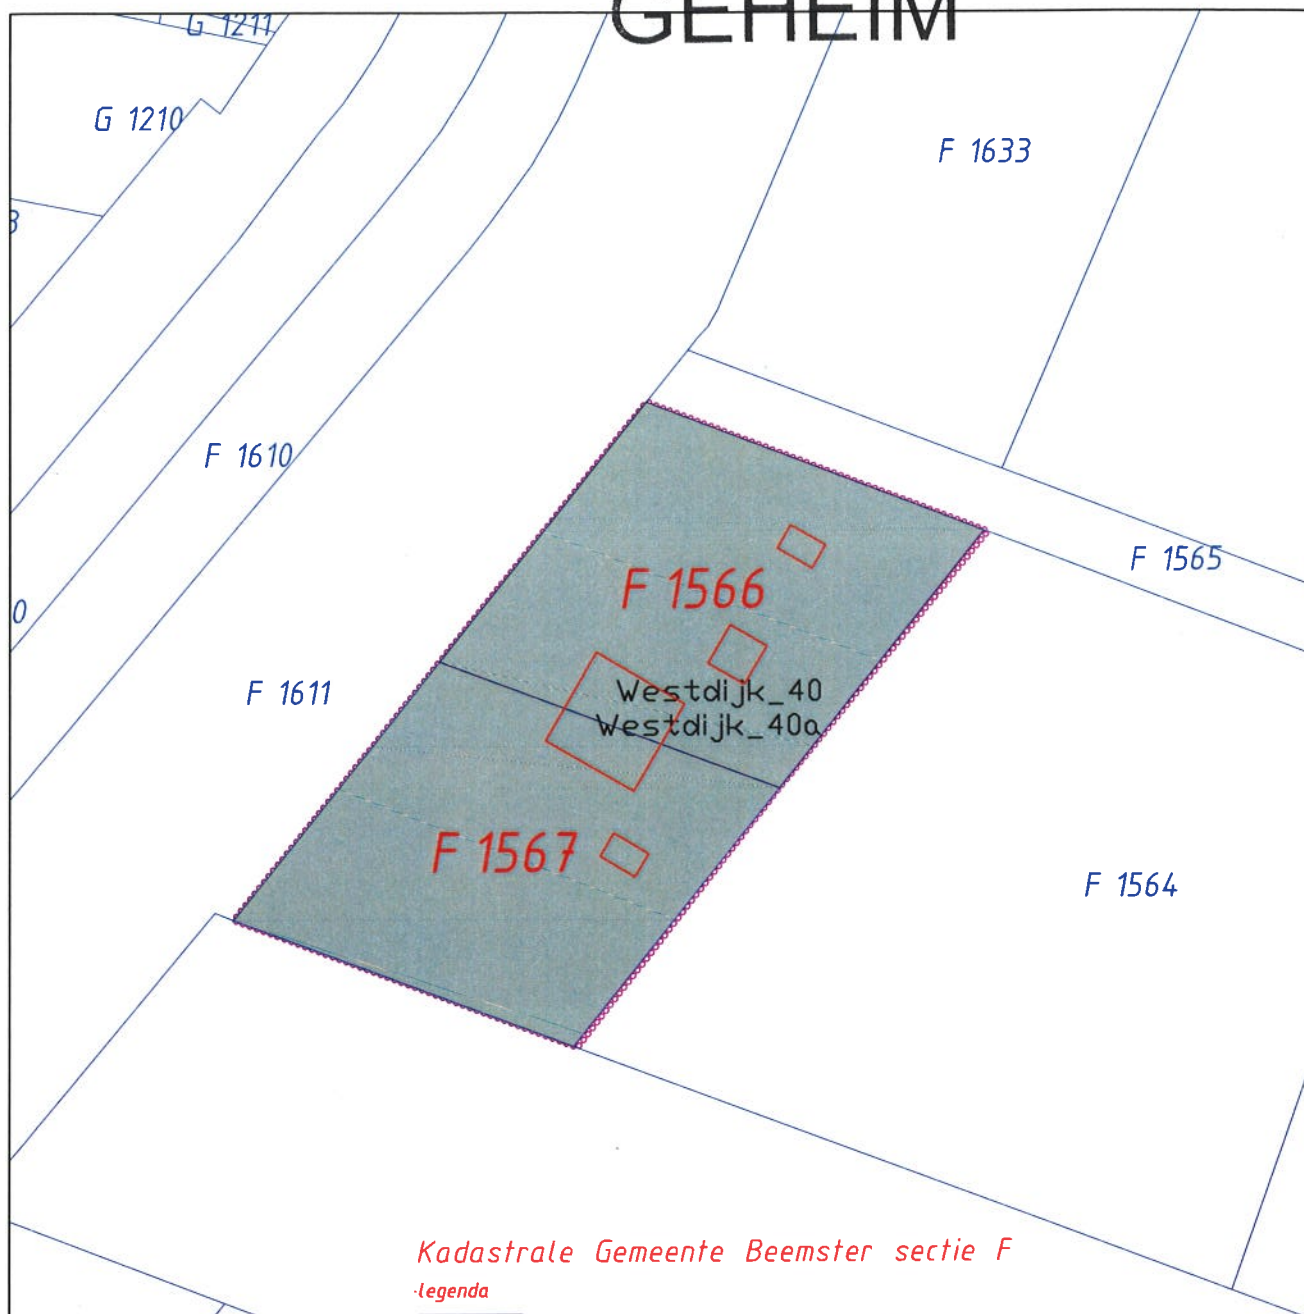

Kadastrale Gemeente Beemster sectie F

Legenda

-  Kadastrale grenzen
-  Gebied Voorbereidingsbesluit
- 1566 Kadastraal nummer



Behoort bij het besluit van de gemeenteraad
van Beemster d.d. 4/12/2019

De griffier



PROJECT:		Westdijk 40 en 40a Westbeemster	
ONDERDEEL:		Situatietekening Voorbereidingsbesluit NL.IMRO.0370.2019VBWestdijk40-va01	
Beemster sectie F		nr. 1566 en 1567	
GET. Ing. K. Mars	DATUM 19-11-2019	TEK.NAAM B9137x02	PAR. WIJZIGING
SCHAAL 1 : 700			
FORMAAT A3	TEAM CONCERNDATA		
BEDIJFSVOERING			