


Rechter zijgevel (oost)




Achtergevel (noord)




Voorgevel (zuid)

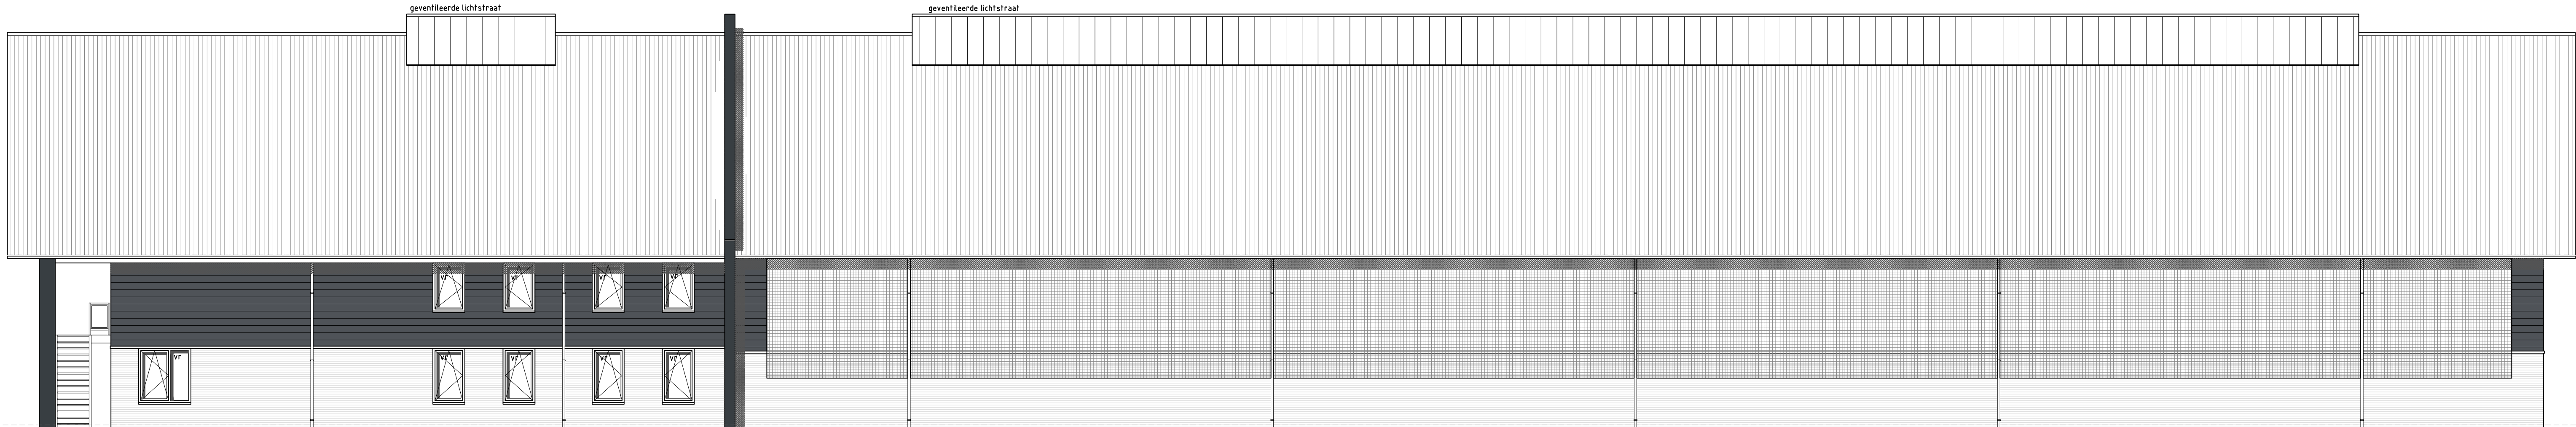

Linker zijgevel (west)

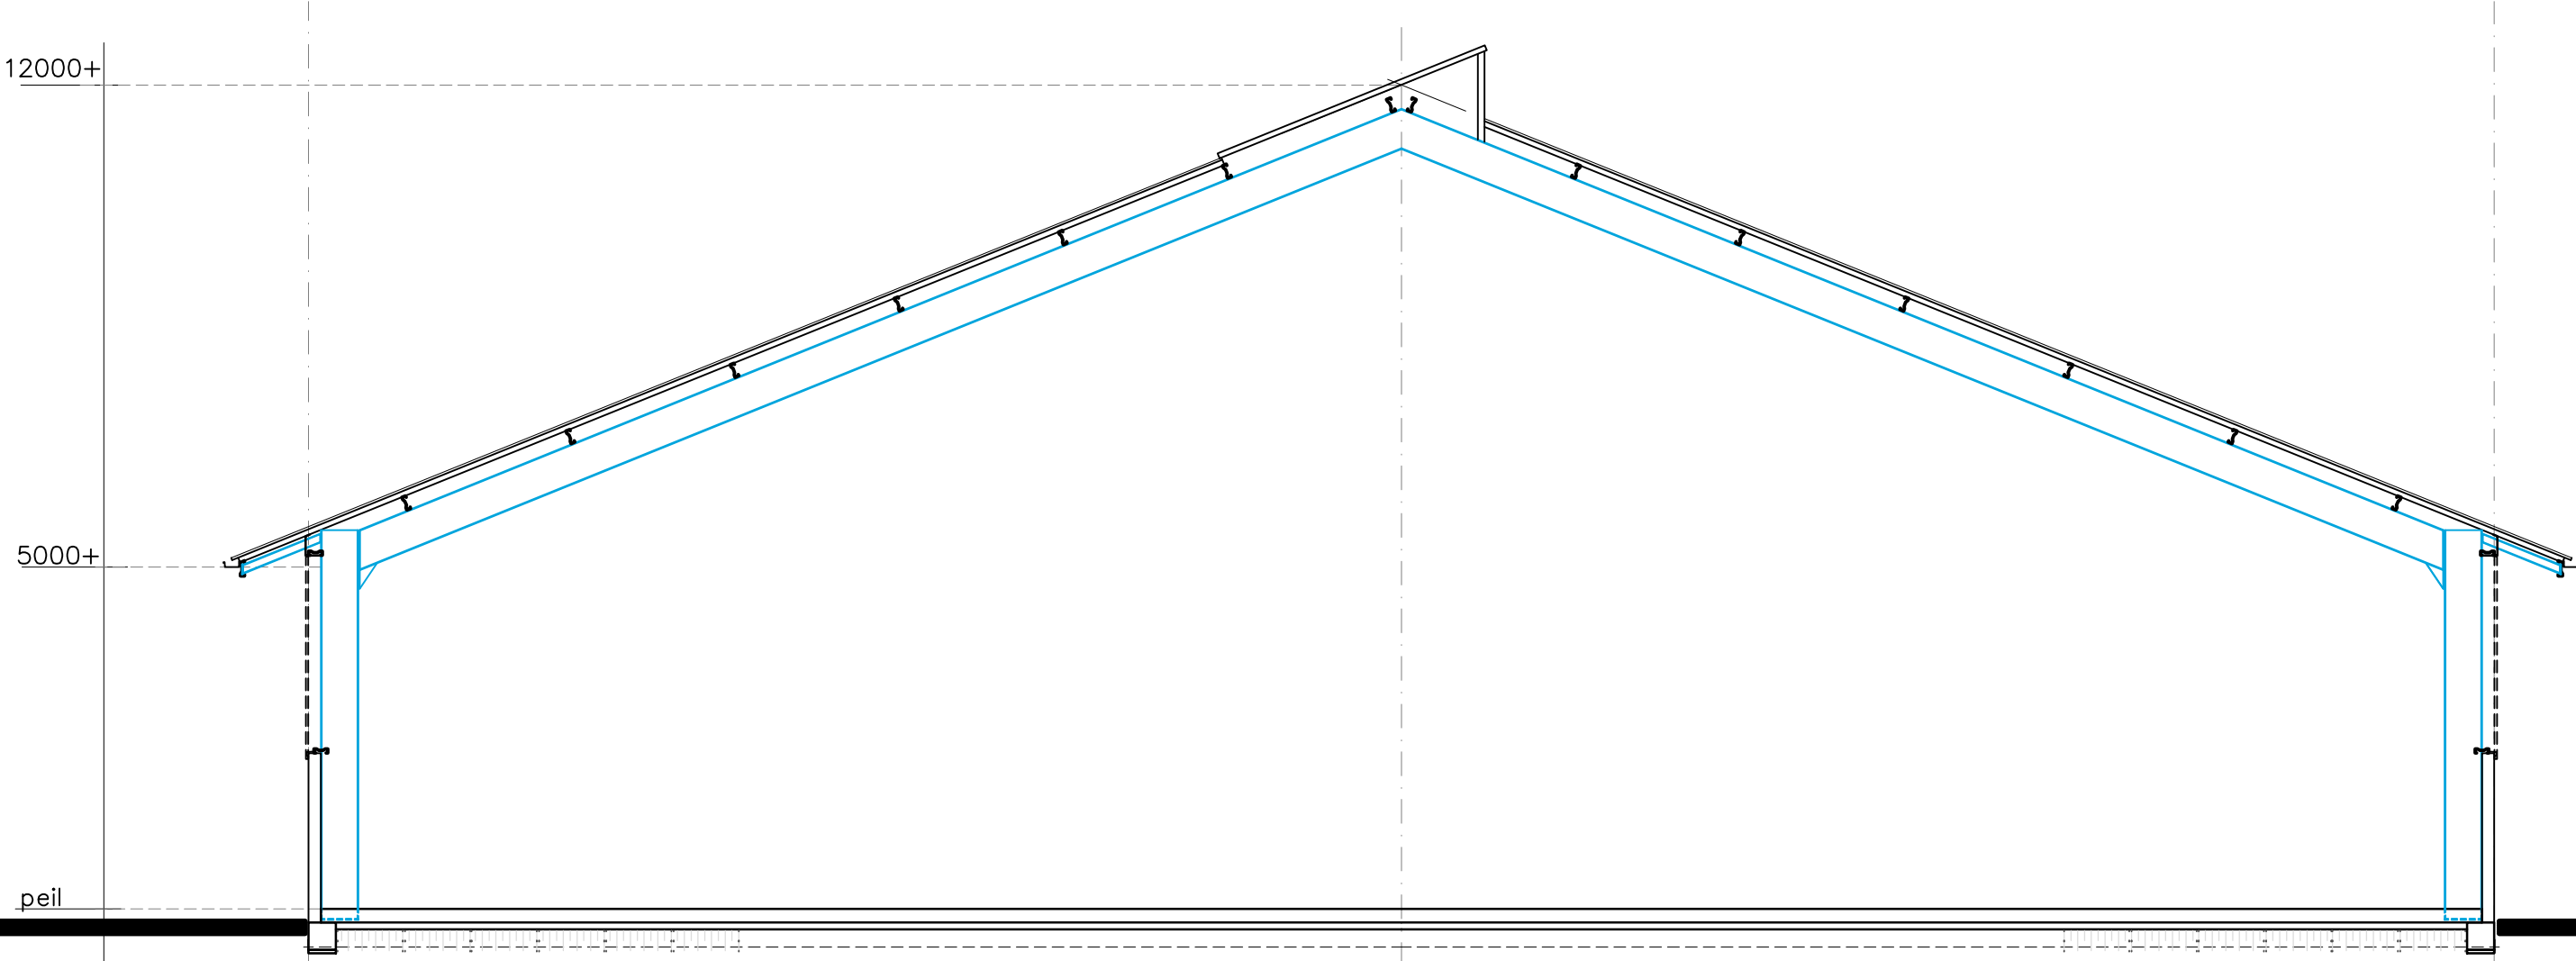

Doorsnede bedrijfsruimte

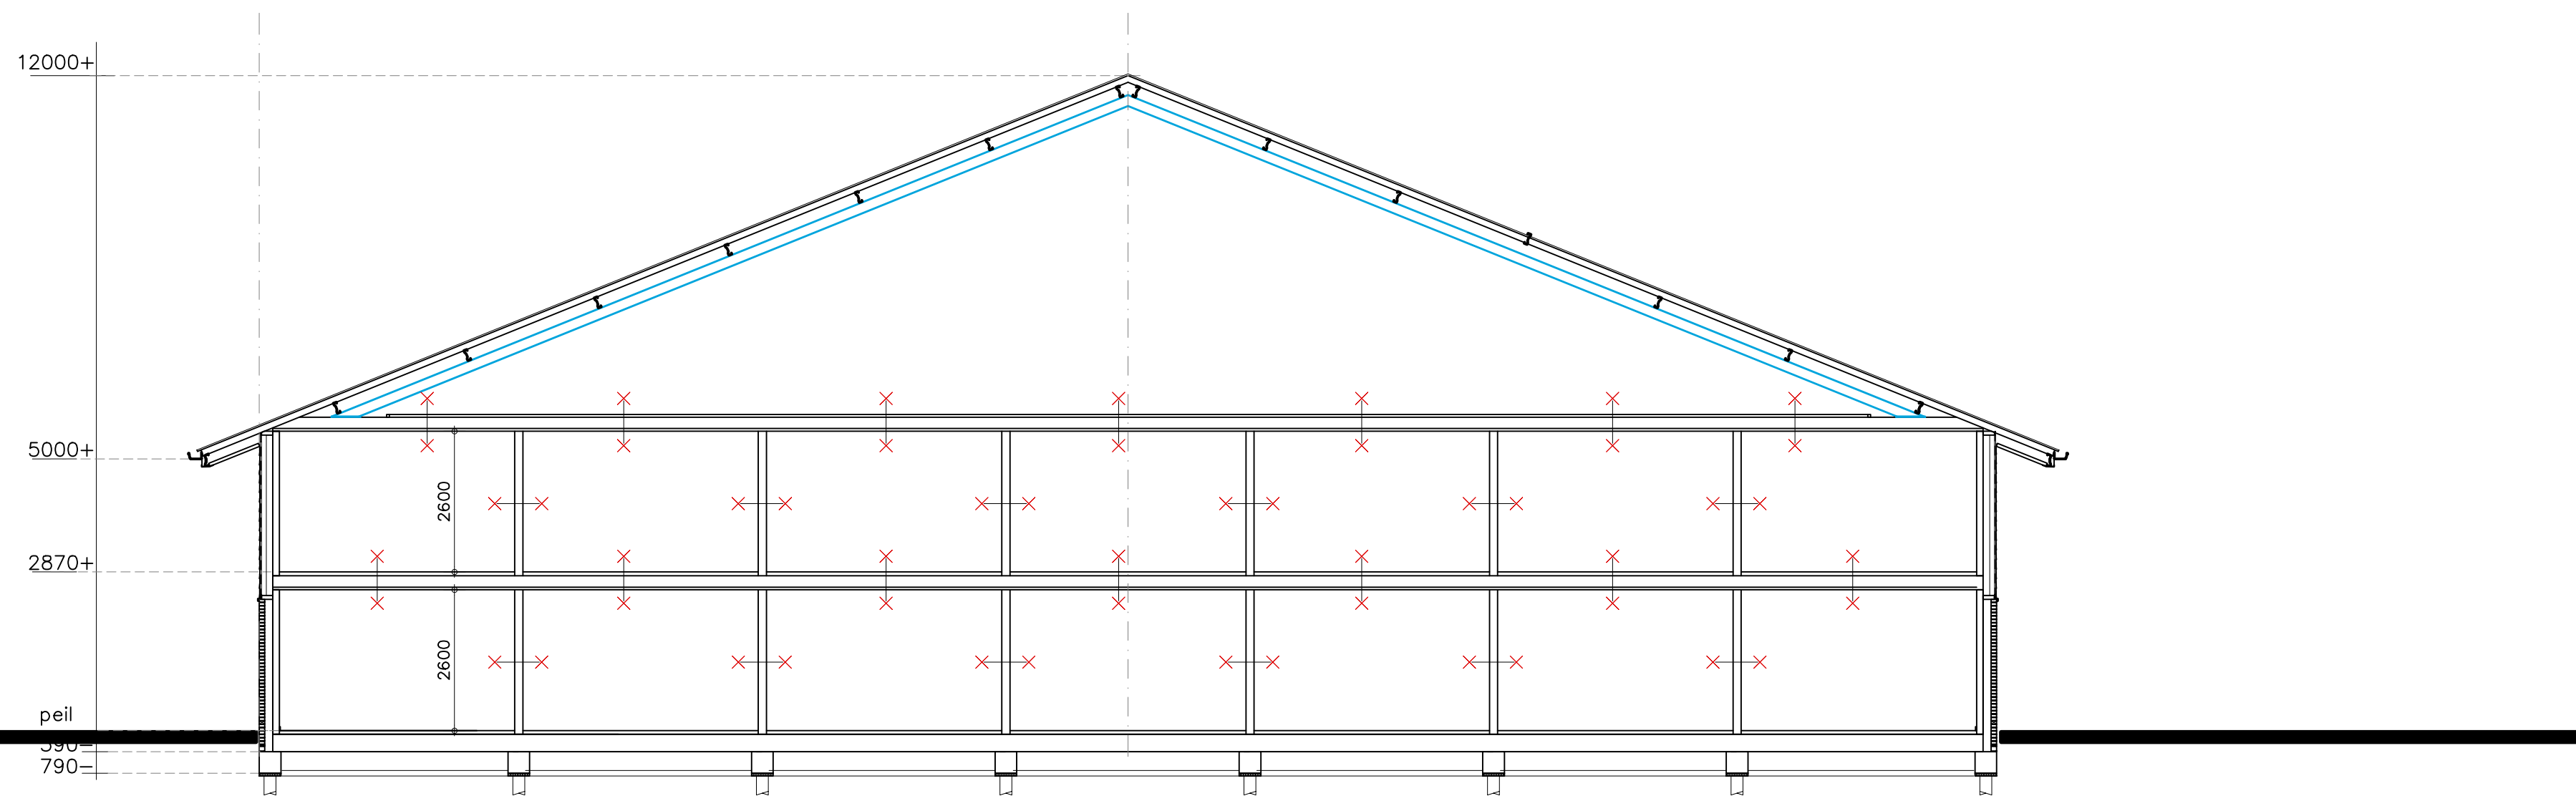

Doorsnede werknemersverblijf

kleuren en materialen

gevels	horizontaal rabat	donker grijs	als bestaand
plint hal	gips	grijs	als bestaand
plint werknemersverblijf	beton (metselwerk motief)	rood	als bestaand
dakbedekking	metselwerk	rood	als bestaand
boeideel	sandwich paneel	licht grijs	als bestaand
	s.v. staal	antraciet (achterzijde)	
		lichtgrijs (voorzijde)	
kozijnen	aluminium	antraciet	
ramen	aluminium	antraciet	
deuren	aluminium	antraciet	
goten	aluminium	antraciet	
h.w.a.	p.v.c.	wit	
kolommen (achter)	s.v. staal	grijs	
brandwand	s.v. staal	antraciet	
trappen	staal th.verzinkt	antraciet	
hekwerken	staal th.verzinkt	grijs naturel	
paneelvulling hekken	kunststof	grijs naturel	
		naturel	

Bastiaan Jongerius
Architecten

bouw bureau
Sjaak Schouten

betreft: Bedrijfsruimte en werknemersverblijf aan de Ripenweg 129 te Middenbeemster
onderwerp: Gevels en doorsneden
in opdracht van: Boormeter Garlic
Ripenweg 129
1462 MH Middenbeemster
tel. 06 22466103

schaal:
1:100 A0
werkno.
19-1697

getekend:
sjaak schouten
10-03-2020
gewijzigd:
A: 07-07-2020
B: 09-07-2020
C:
D:
E:
F:
G:
H:
tek.no.
12B

deze tekening blijft eigendom van bouw bureau Sjaak Schouten en mag niet zonder toestemming worden gekopieerd.

BOUWANVRAAG