


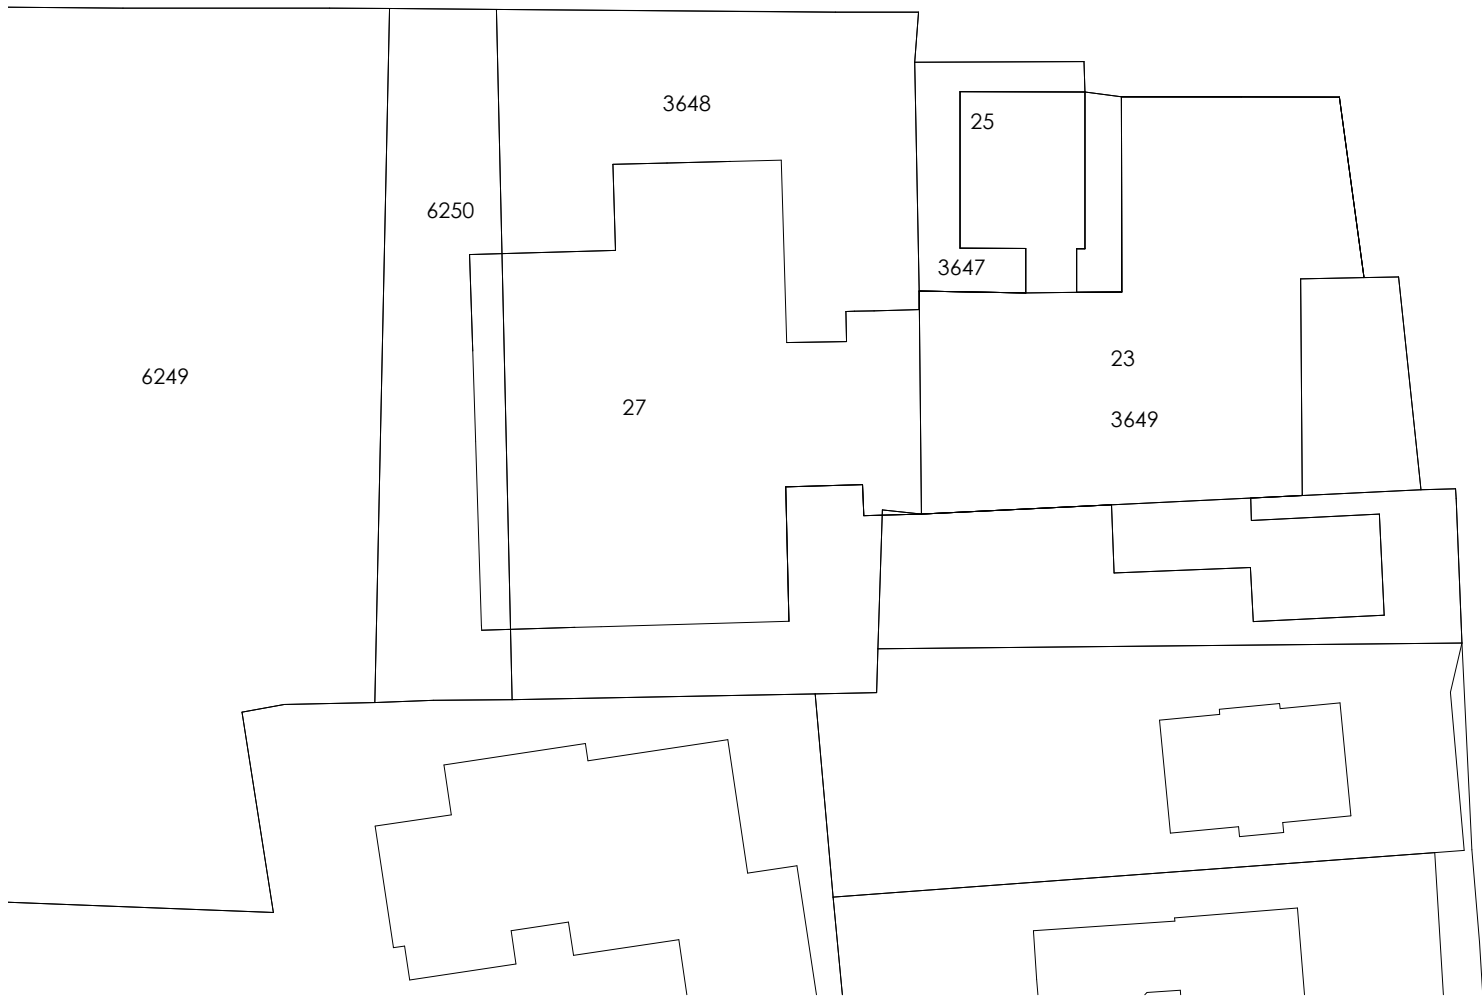


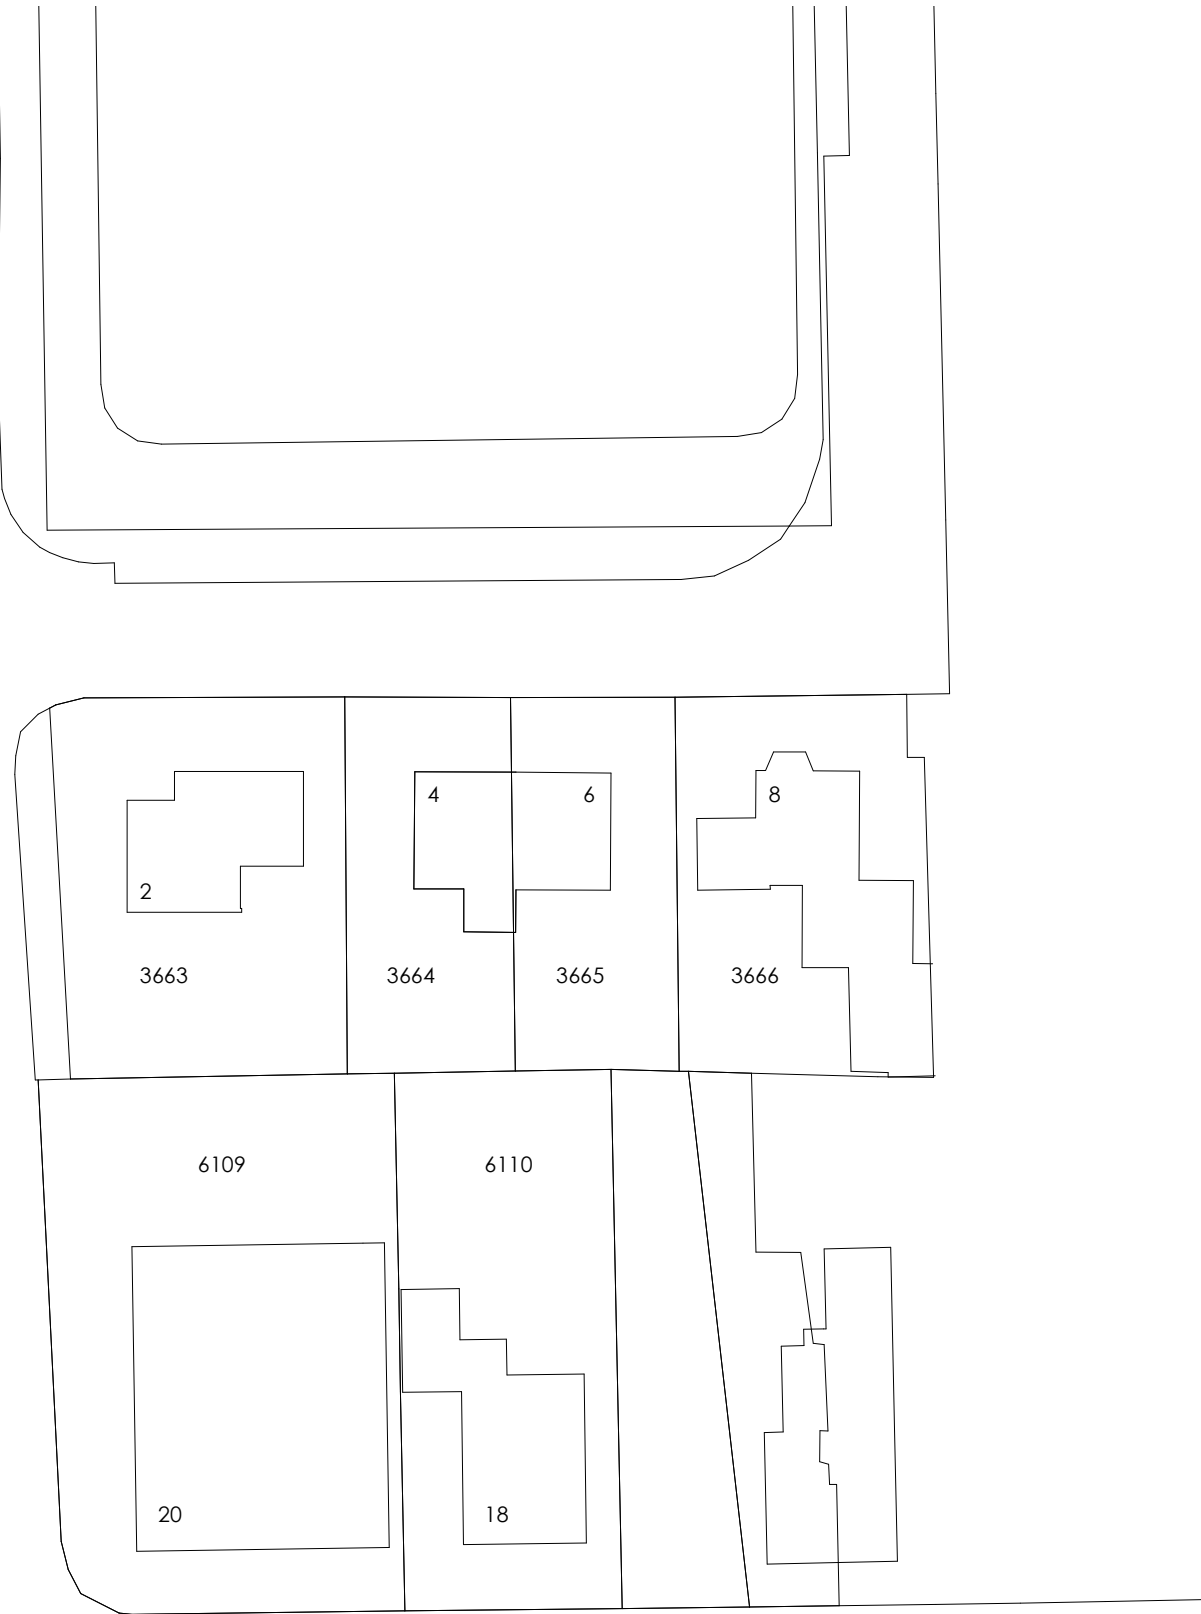

Hollewand

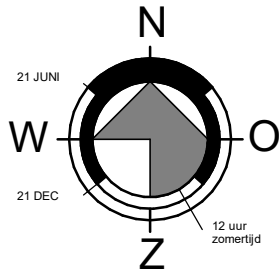


Eijerdijk

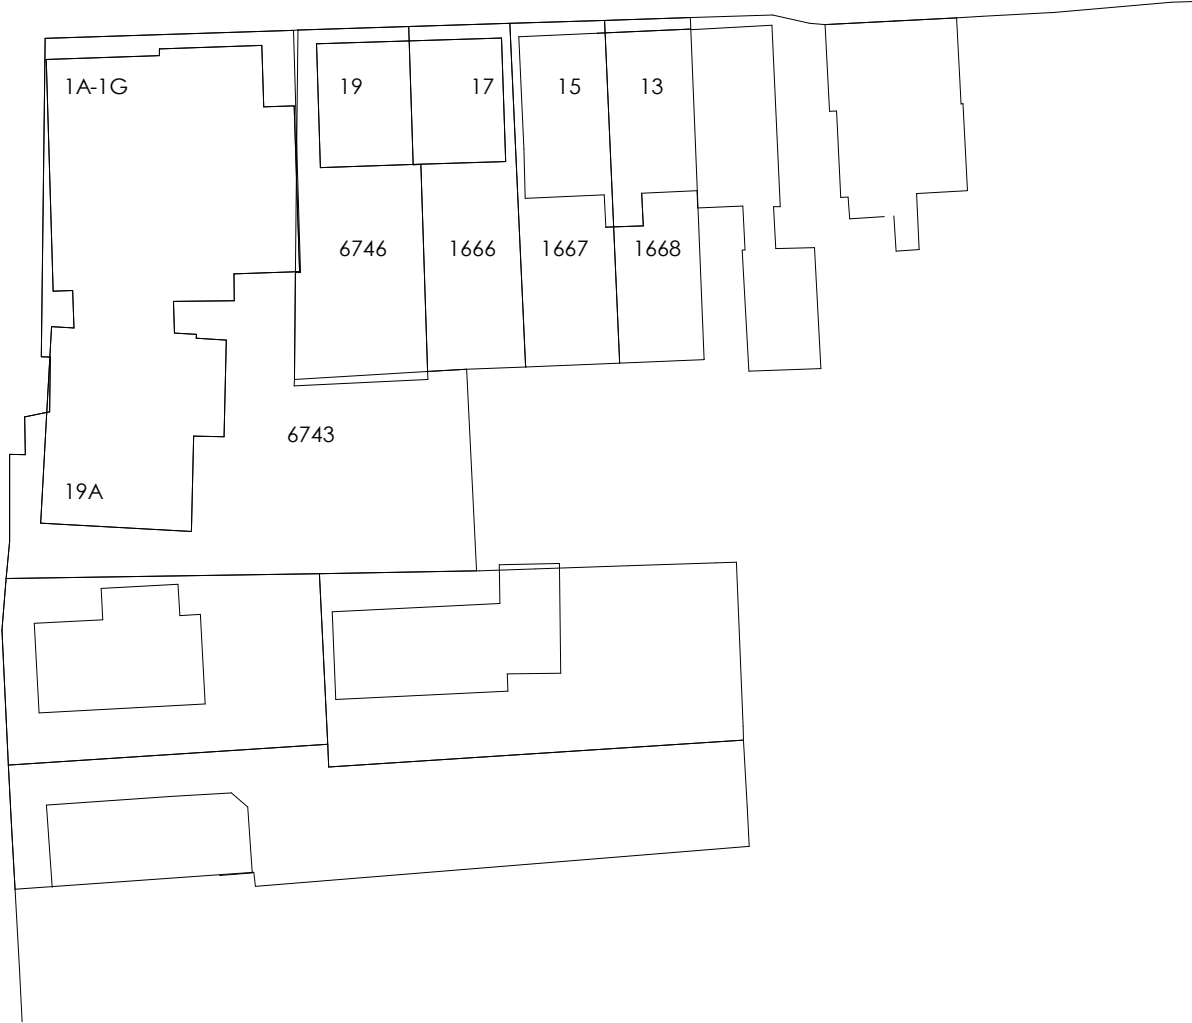

Kad. gemeente Hattum
Sectie : D
Nummer : 6790

 BOXXIS ARCHITECTEN Parmentierstraat 11 3772 MS BARNEVELD T 0342 444848 F 0342 444001 E architecten@boxxis.nl I www.boxxis.nl OUT OF THE BOXXS	PROJECTNAAM Nieuwbouw 18 appartementen aan de Dorpsweg 22-24 te Hattum	PROJECT NR: B21013
	Opdrachtgever Jes Funding & Beheer Koninginnenweg 13 1217 KP Hilversum	Get : MB Schaal : 1:500
	FASE Technischontwerp	Blad : A2 TO-101
	Omschrijving Situatie bestand	Datum: 19-01-2023 GEW GEW GEW

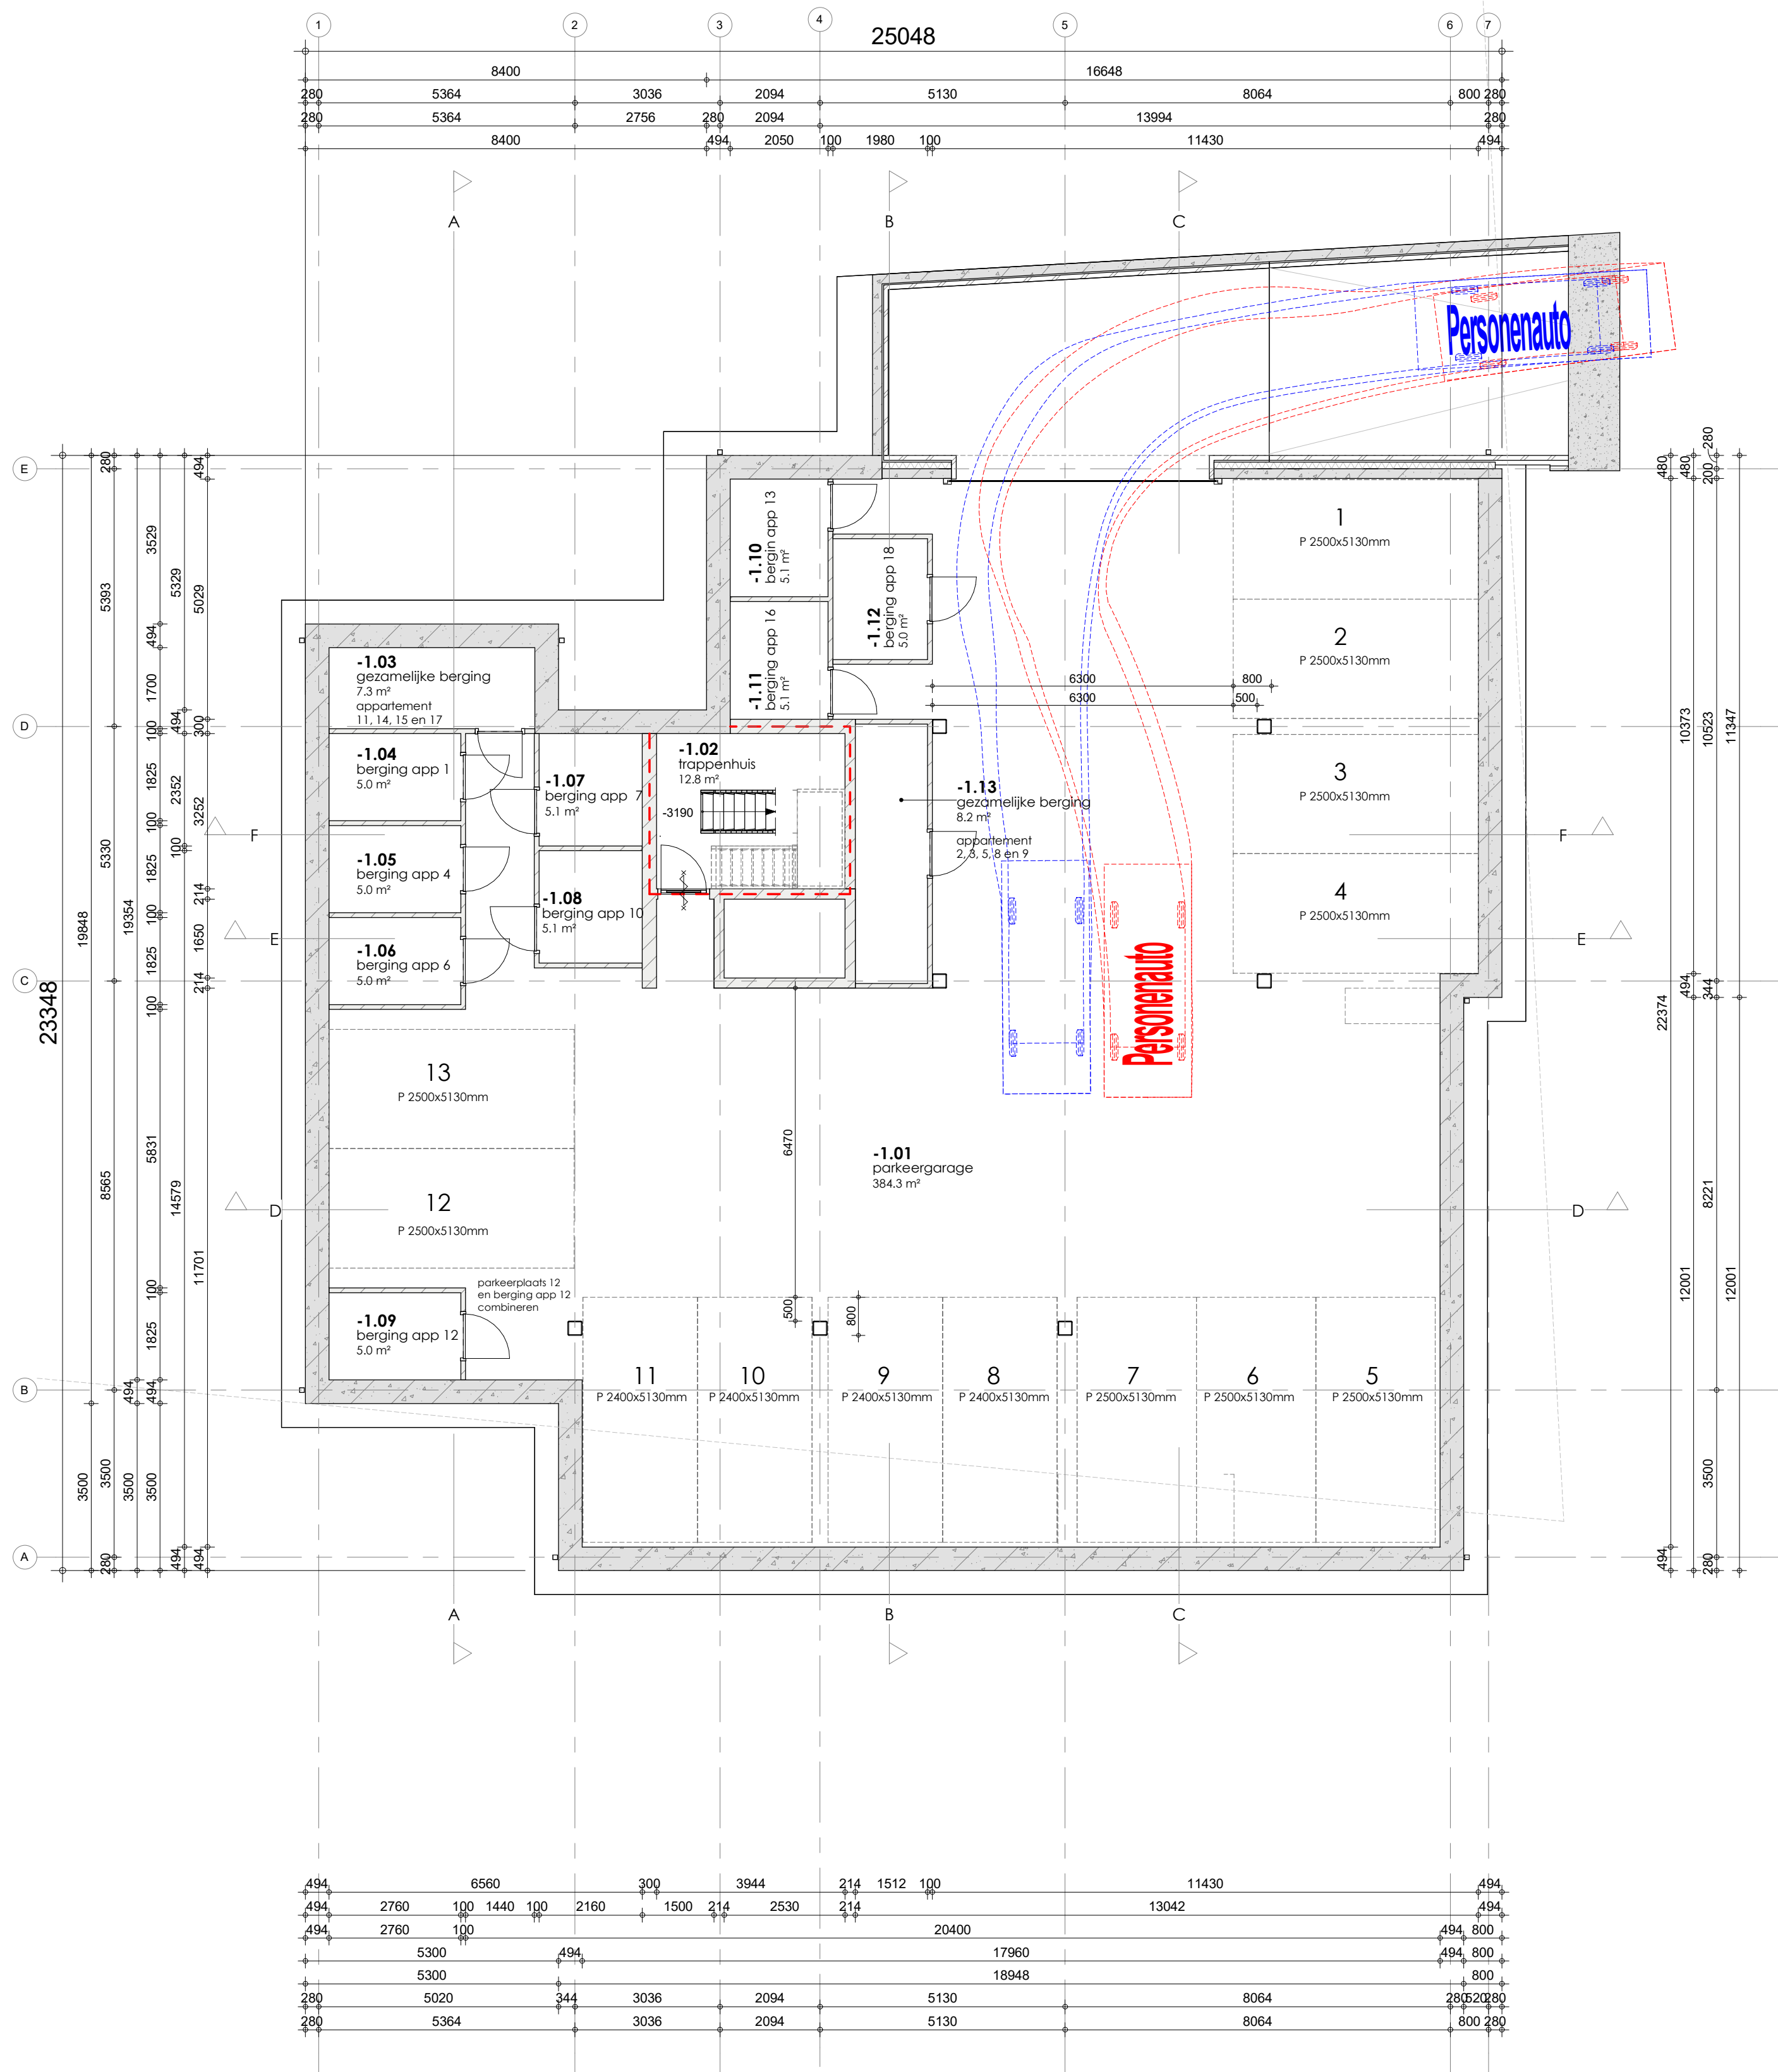

KELDER



BEGANE GROND



BOXXIS
ARCHITECTEN

Parmenliestraat 11
3772 MS BARNEVELD
T 0342 444848
F 0342 444001
E architecten@boxxis.nl
I www.boxxis.nl

OUT OF THE BOXXS

PROJECTNAAM	Nieuwbouw 18 appartementen aan de Dorpsweg 22-24 te Hattem	PROJECT NR:	B21013
Opdrachtgever	Jes Funding & Beheer Koningsminweg 13 1217 RP Hilversum	Get	: MB
FASE	Technischontwerp	Schaal	: 1:100
Omschrijving	Kelder en Begane grond	Blad	: A1+
		TO-201	
		Datum:	20-12-2022
		GEWA:	19-01-2023
		GEWB:	09-02-2023
		GEWC:	23-03-2023
		GEW:	



VOORGEVEL



RECHTERZIJGEVEL



ACHTERGEVEL



LINKERZIJGEVEL



ACHTERGEVEL AS E



BOXXIS
ARCHITECTEN

Parmentierstraat 11
3772 MS BARNEVELD
T 0342 444848
F 0342 444001
E architecten@boxxis.nl
I www.boxxis.nl

OUT OF THE BOXXIS


PROJECTNAAM	Nieuwbouw 18 appartementen aan de Dorpsweg 22-24 te Hattem	PROJECT NR:	B21013
Opdrachtgever	Jes Funding & Beheer Koningsminweg 13 1217 RP Hilversum	Get	: M8
FASE	Technischontwerp	Schaal	: 1:100
Omschrijving	Gevels	Blad	: A1+
		TO-401	
		Datum:	20-12-2022
		GEWa:	19-01-2023
		GEWB:	09-02-2023
		GEWc:	23-05-2023
		GEW	

concept




concept

 BOXXIS ARCHITECTEN Parmenliestraat 11 1217 MS BARNEVELD T 0342 444548 F 0342 444001 E architecten@boxxis.nl W www.boxxis.nl OUT OF THE BOXXS	PROJECTNAAM	Nieuwbus 18 appartements aan de Dorpsweg 22-24 te Hattem	PROJECT NR	B21013
	Oprachtgever	Jes Funding & Beheer Koninginnenweg 13 1217 KP Hilversum	Get	: MB
	FASE	Technischontwerp	Schaal	: 1:100
	Omschrijving	1e en 2e verdieping	Blad	: A1+
			T0-202	
		Datum:	20-12-2022	
		GEWA:	09-01-2023	
		GEWB:	09-02-2023	
		GEWC:	23-05-2023	
		GEW		

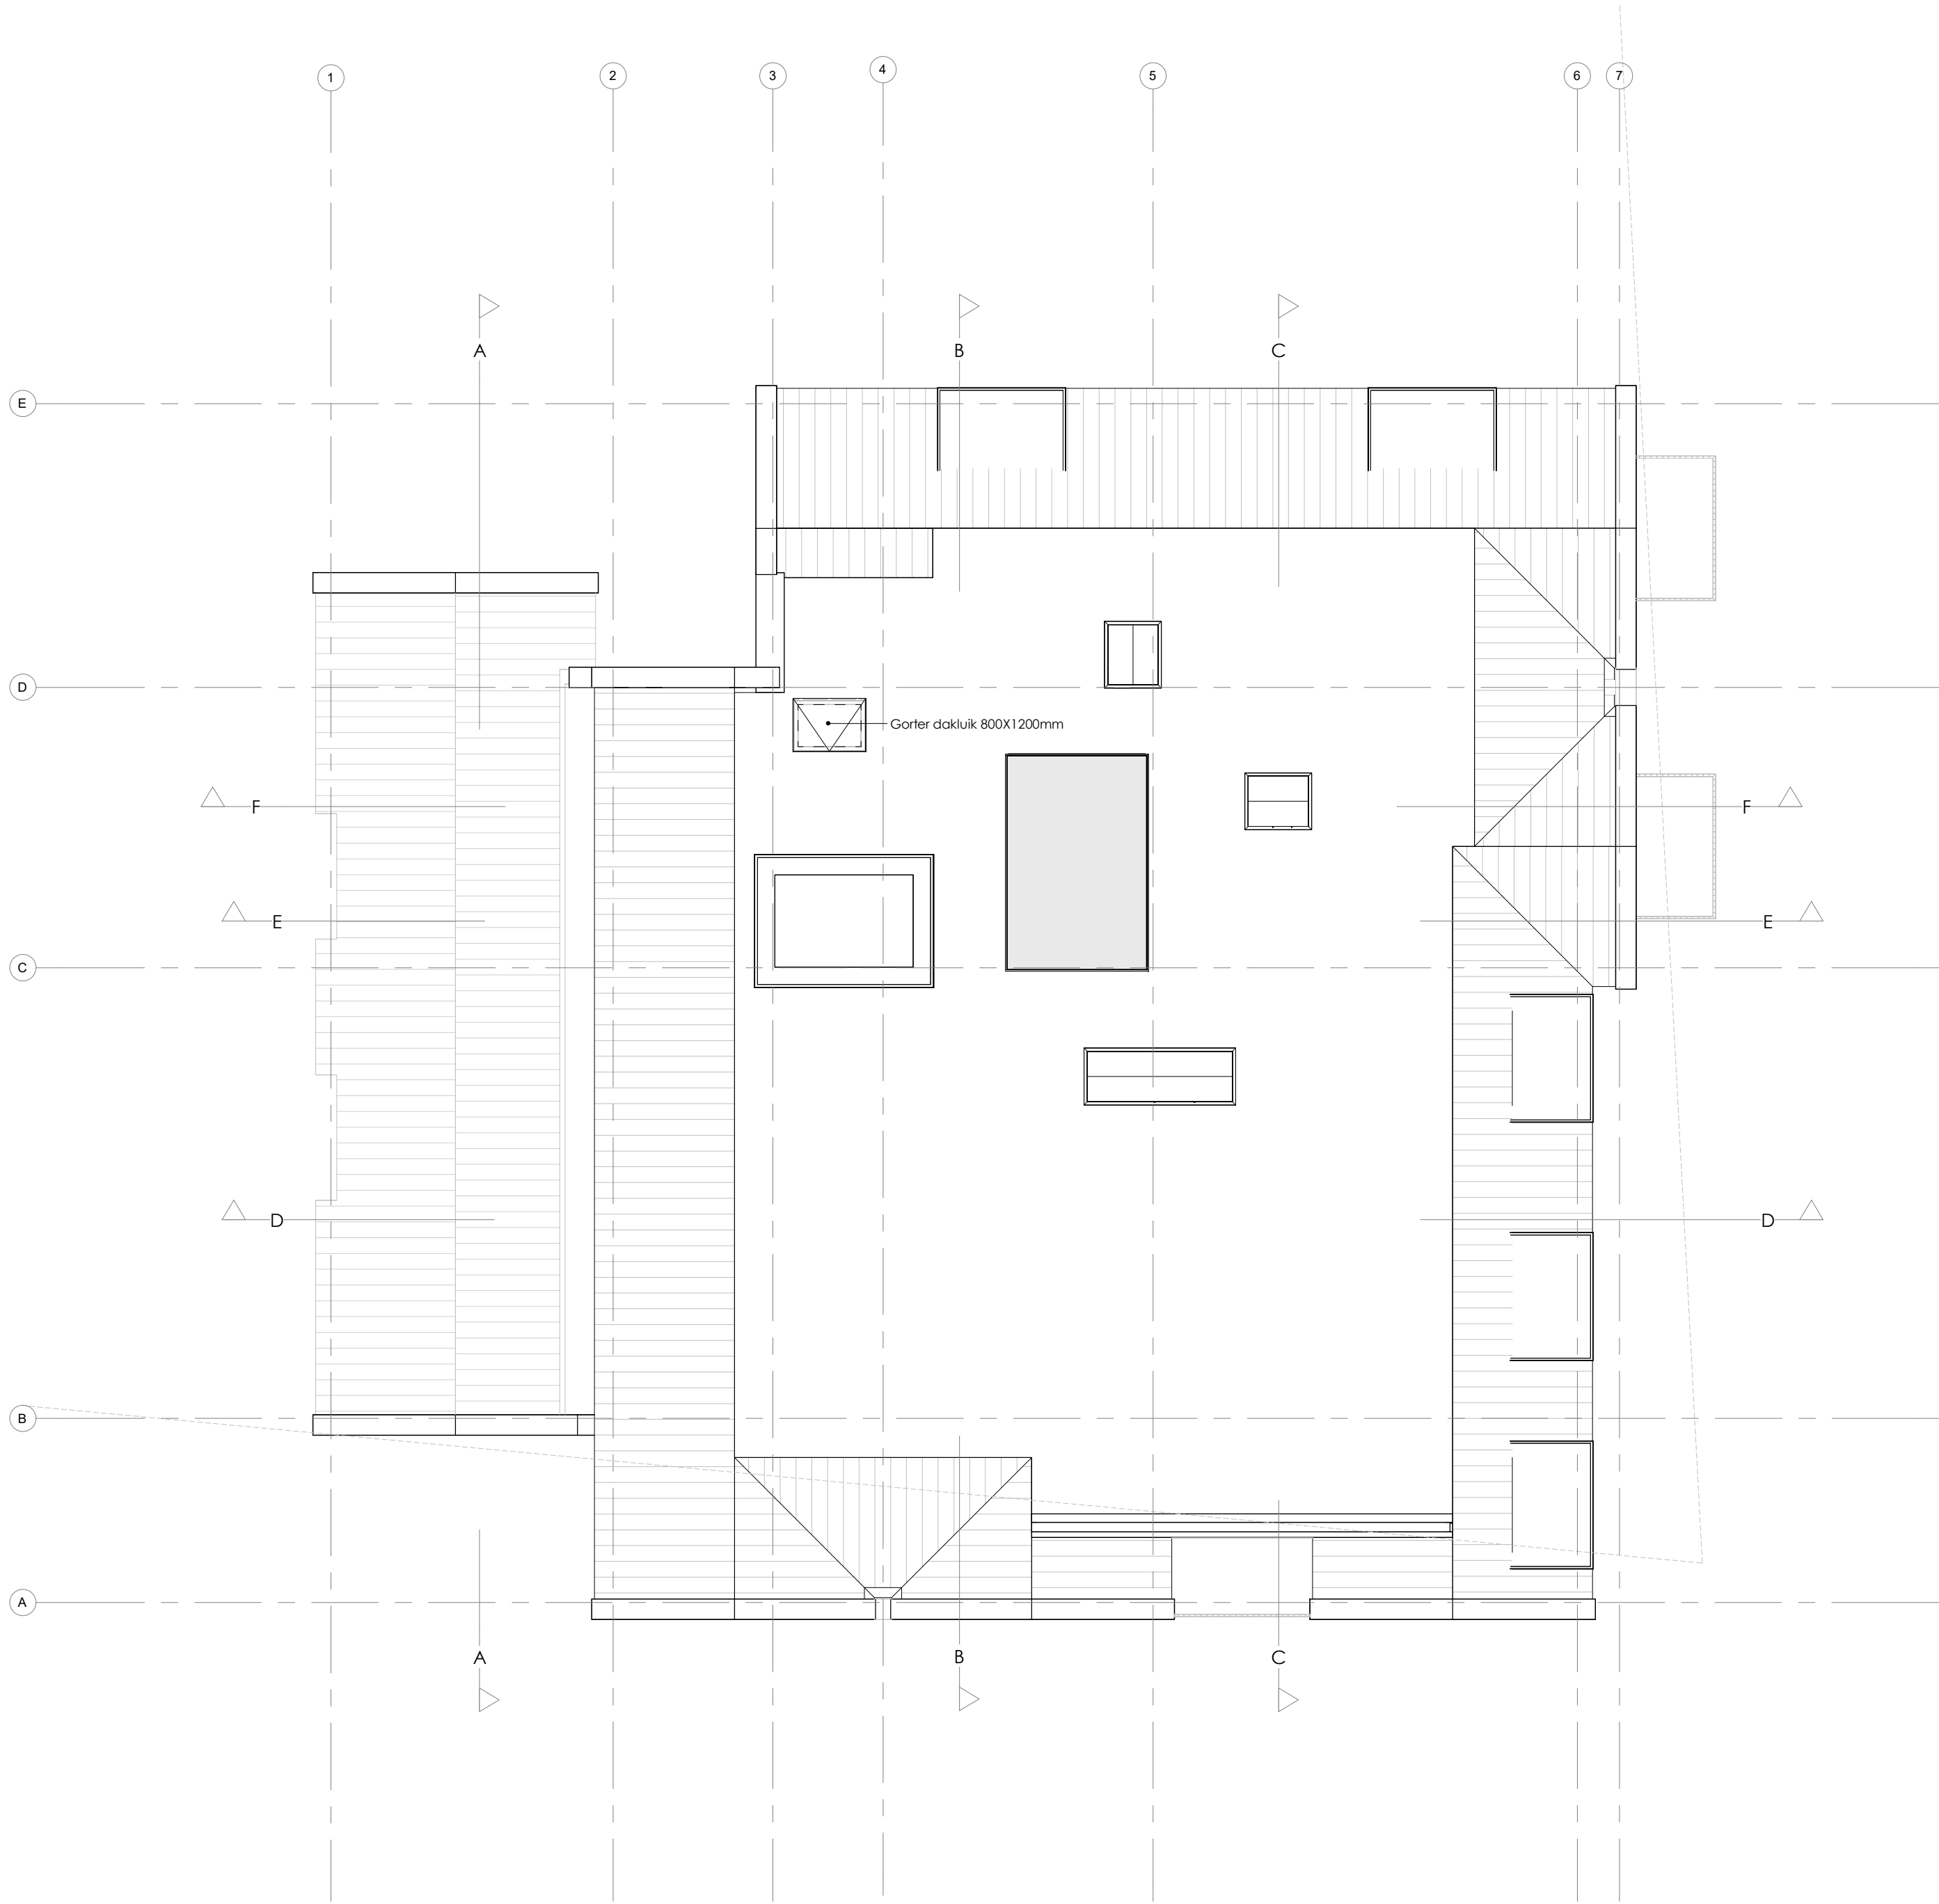

DAKOVERZICHT

concept

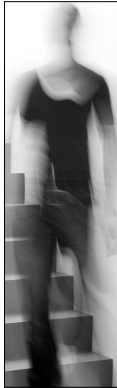

BOXXIS
ARCHITECTEN

Parmentierstraat 11
3772 MS BARNEVELD
T 0342 444848
F 0342 444001
E architecten@boxxis.nl
I www.boxxis.nl

OUT OF THE BOXXS

PROJECTNAAM	Nieuwbouw 18 appartementen aan de Dorpsweg 22-24 te Hattem	PROJECT NR:	B21013
Opdrachtgever	Jes Funding & Beheer Koninkinnenweg 13 1217 KP Hilversum	Get	: MB
FASE	Technischontwerp	Schaal	: 1:100
Omschrijving	Dakoverzicht	Blad	: A1
		TO-203	
		Datum:	20-12-2022
		GEW a:	19-01-2023
		GEW b:	09-02-2023
		GEW c:	23-05-2023
		GEW	



















