

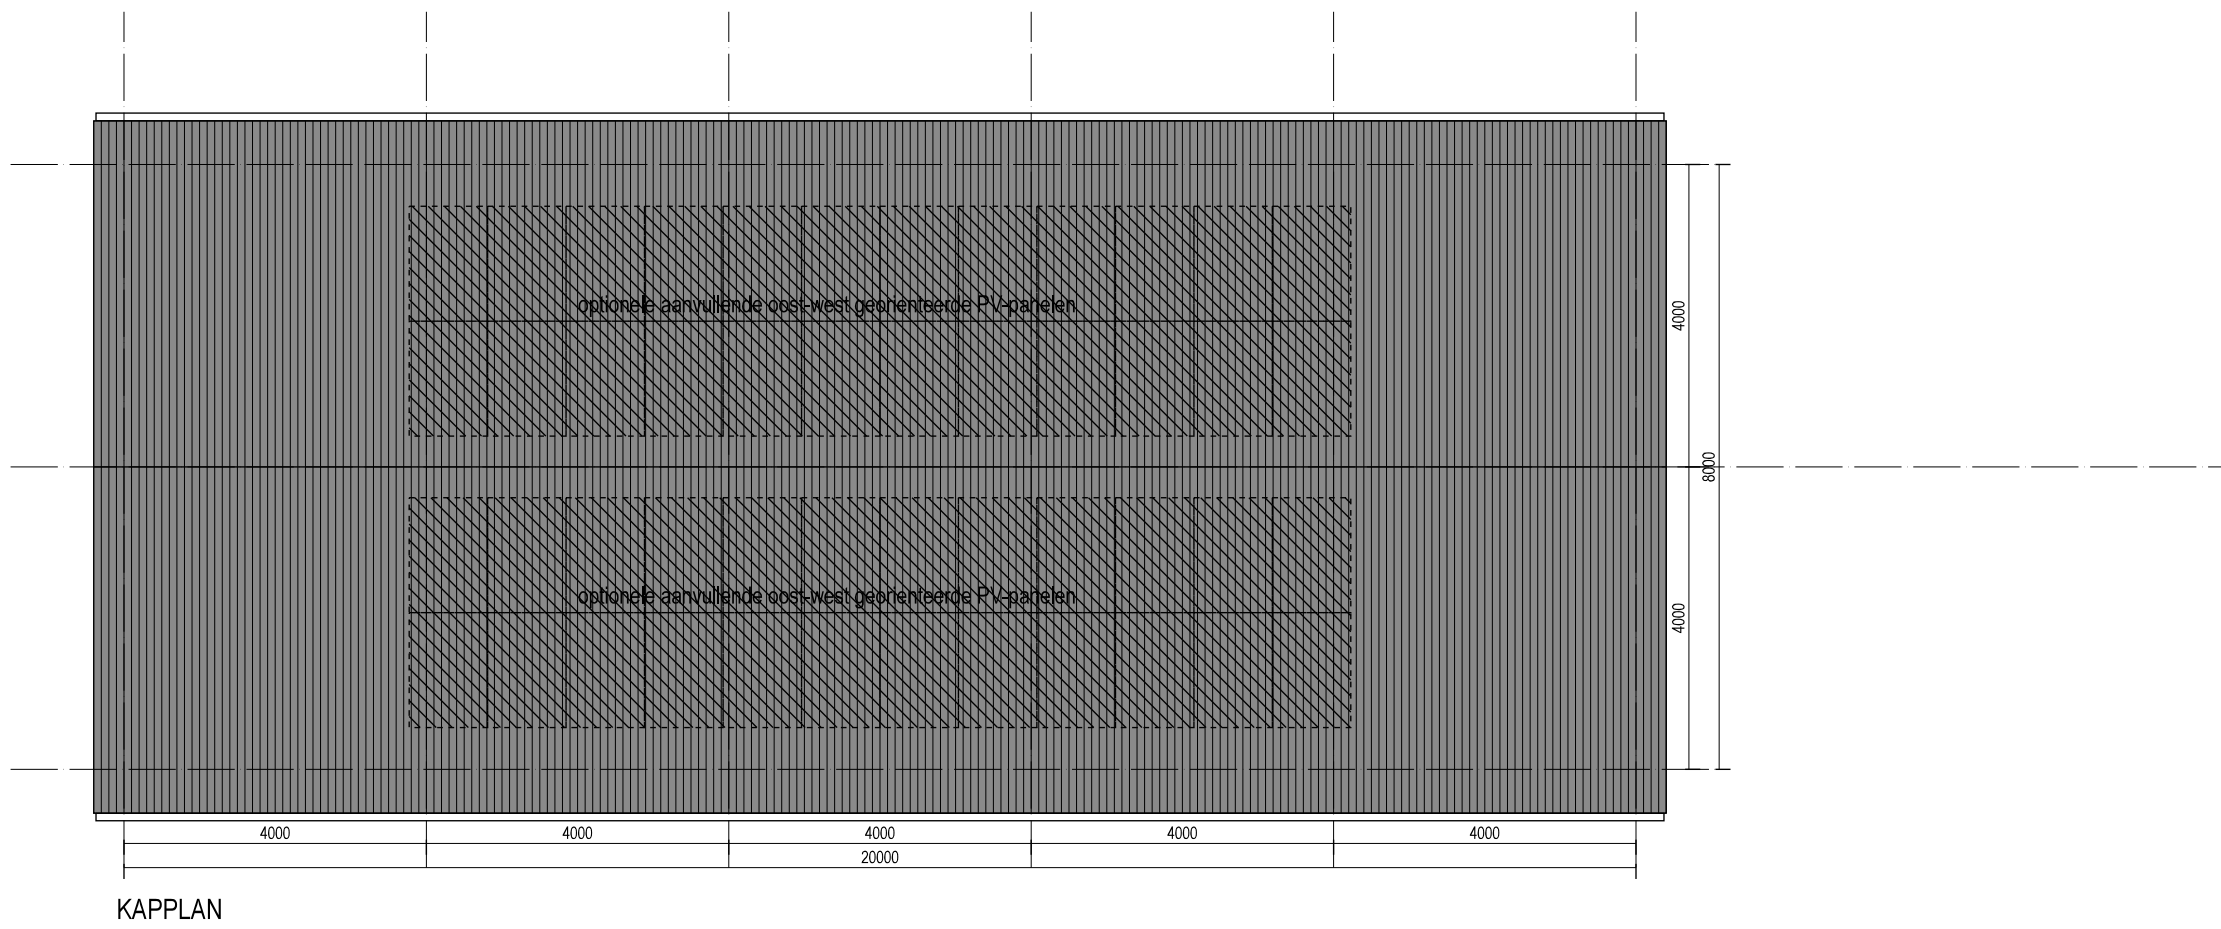


KLEUR- & MATERIAALSTAAT BIJGEBOUW:		
SPANTEN	DOUGLAS BALKHOUT	BLANK GEBEITST
GEVELBEKLEDING	VERDUURZAAMD HOUT	ROOD BRUIN
PUNT	CEMENT GEBONDEN PANEEL	GRUS ANTRACIET
KOZIJN	HARDHOUT	RAL 7015 MIDDENGRIJS
DAKBEDEKKING	GOLFLAAT	ANTRACIET
GOOT	ZINKEN MASTGOOT	ZINKKLEUR
HWA	ZINKEN HWA	ZINKKLEUR

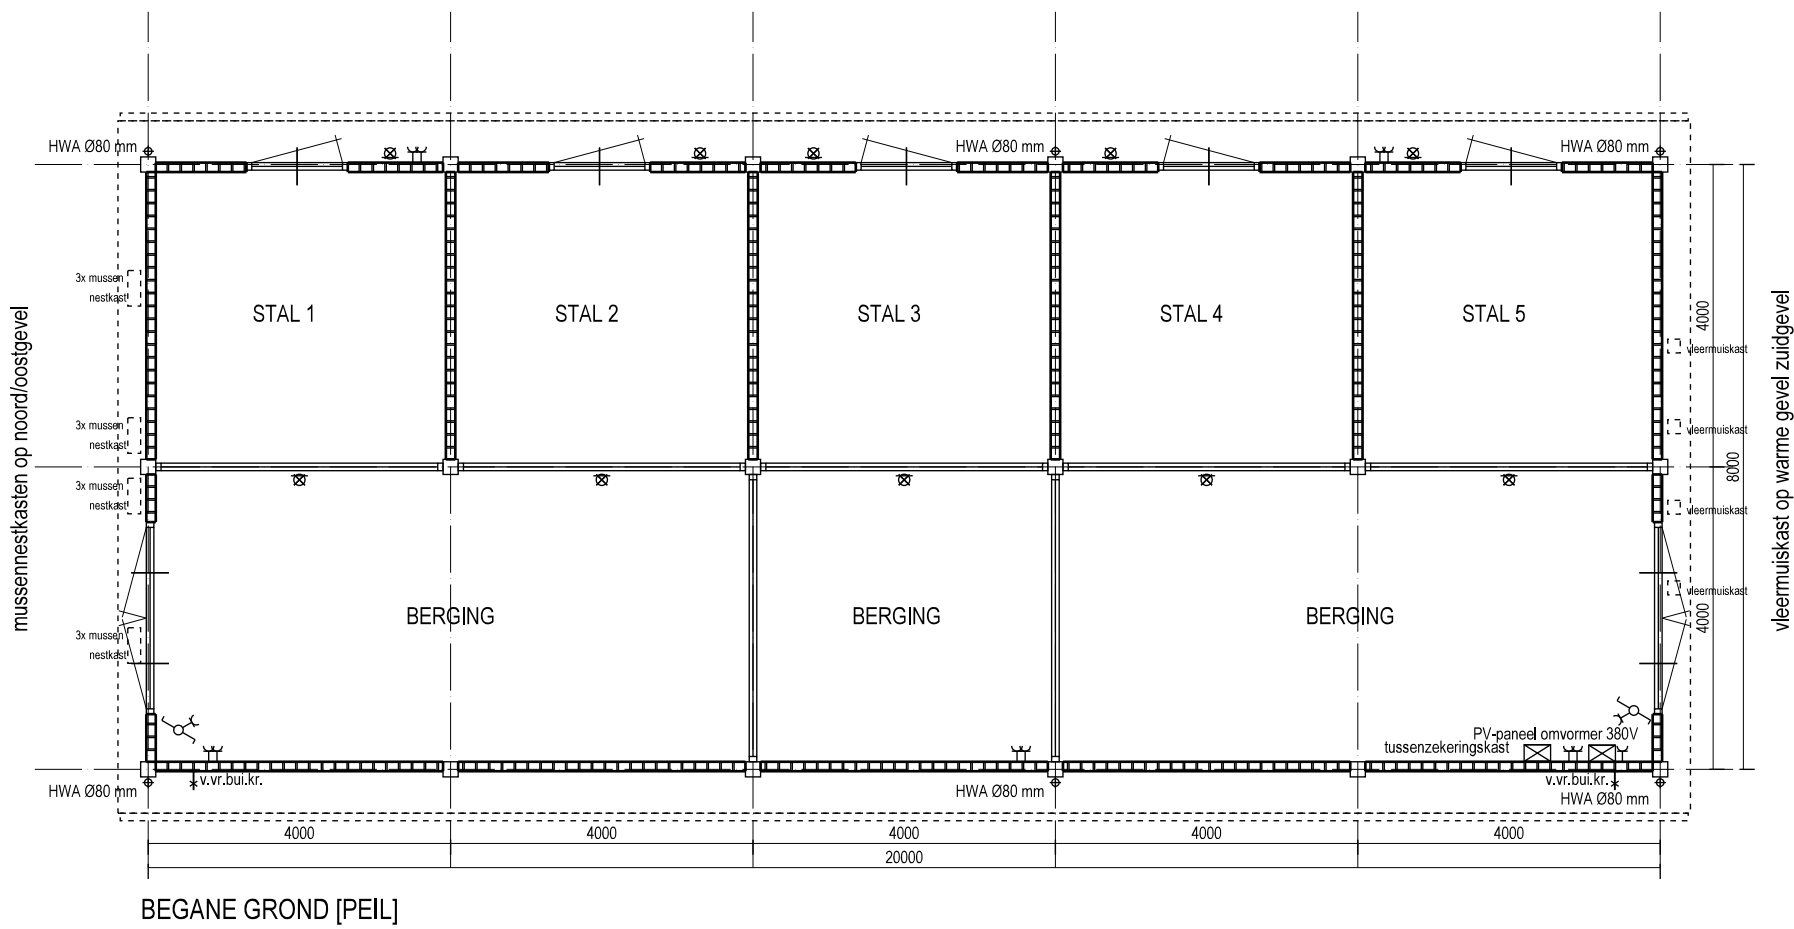

RENVOOI:	
	lichtpunt in plafond / aan wand
	schakelaar enkel / serie / hotel / kruis
	3-standen schakelaar / meervoudige hotelschakelaar
	wandcontactdoos enkel / dubbel ongeaard
	wandcontactdoos enkel / dubbel geaard
	aansluitpunt 2 fase (230V) / 3 fase (380V)
	w.c.d. mechanische ventilatie 3-standen
	aansluitpunt
	deurbel zwakstroom drukknop / gong
	intercom met tv-scherm en electr. opener
	schakelaar met timer
	centrale antenne loze leiding / bedraad
	telefoon aansluiting loze leiding / bedraad
	calamiteiten buitenverlichting koppelen aan nooduitgang
	bewegingssensor / tbv verlichting
	rookmelder conform NEN 2555
	aanduiding uitgang / nooduitgang
	tappunt water
	mengkraan (gamituur) / douche kraan
	aansluitpunt gas / water
	afsluter gas / water / sprinkler
	verwarmingsthermostaat
	verwarminglichaam
	centrale verwarming
	close-in boiler elektrisch
	mechanische ventilatieunit
	mechanische ventilatie afvoerrooster
	ventilatierooster / suuskast
	leiding (stand/ontluchting)
	sparing onder / boven
	deur met maatvoering
	zelfsluitende deur
	brandwerende deur (x= 30min, xx= 60 min)
	draai-kiepraam
	panieksluiting cilinderknop / balk

Dit renvooi is een algemeen overzicht van onderdelen die in het werk toegepast zouden kunnen worden!
E-installatie uitvoeren conform richtlijnen NEN1010

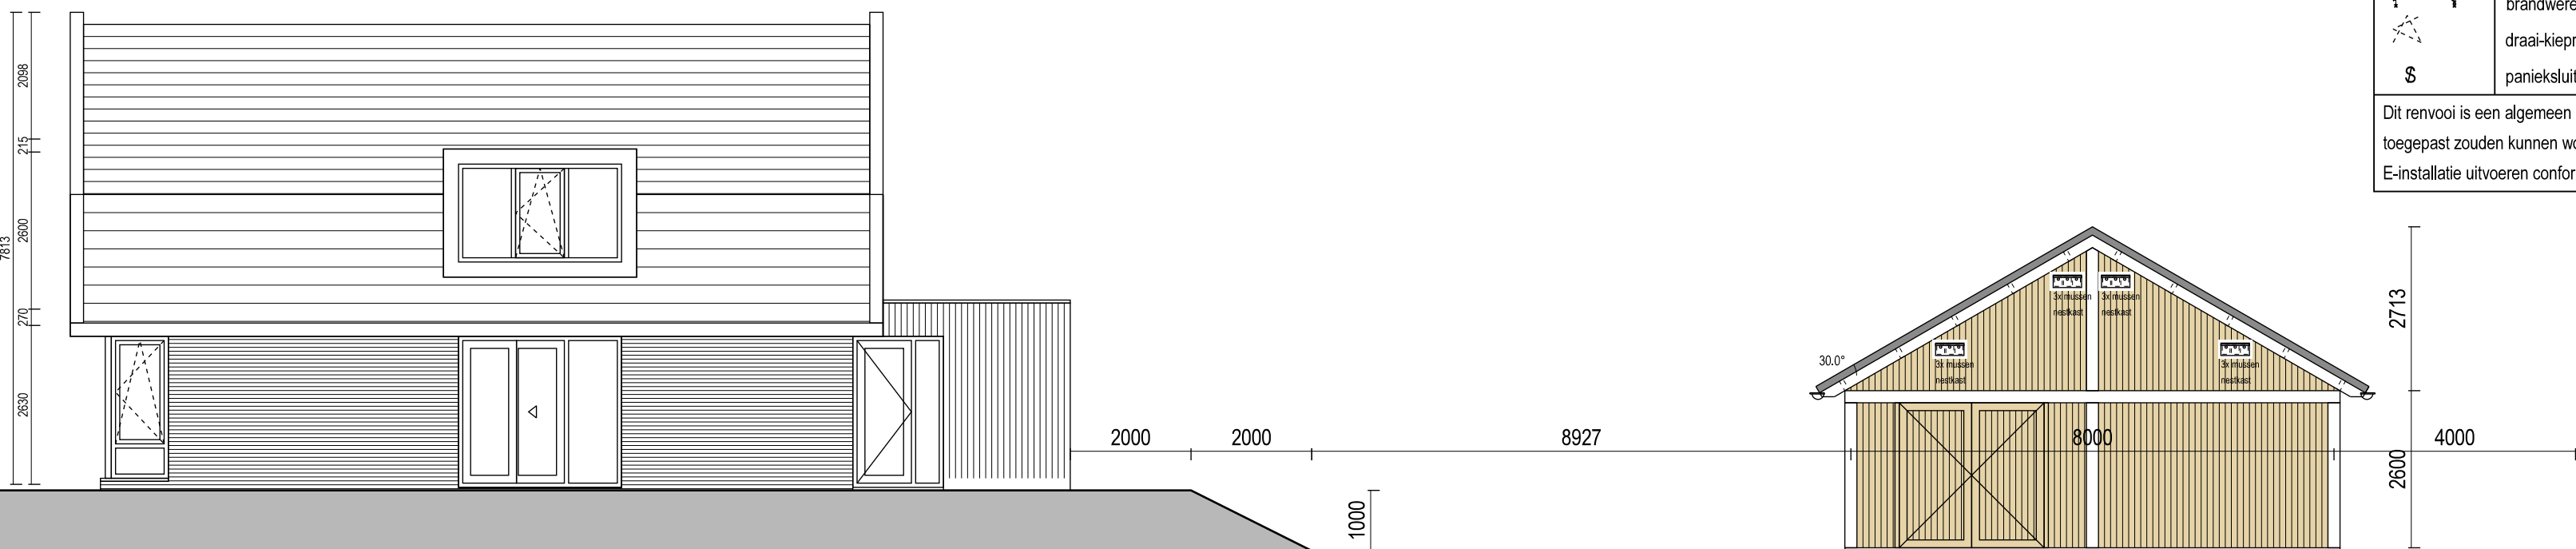


WILZIJNGEN D.D. 20-04-2023 AANVULLENDE DOORSNEDEN TOEGEVOEGD N.A.V. VRAGEN AFD. BWT GEMEENTE HATTEM M.B.T. DE GASBUISZONE
WILZIJNG 10-01-2023. BIJGEBOUW, MUSSENNESTKASTEN NOORDGEVEL EN VLEERMUISKASTEN ZUIDGEVEL
CONSTR. & DIMENSIES VOLGENS OPGAVE STATISCHE BEREKENING 30-09-2022 CONSTRUCTEUR BAARSLAG LEMELERVELD

ARCHITECTENBUREAU KARSSING

Architect
H.F. Karssing

Dorpsweg 107
8051 XT Hattem
T 038.4443651
E info@karssing.nl
W www.karssing.nl

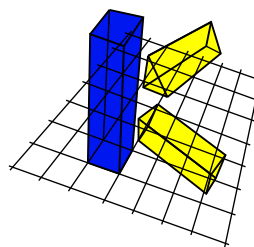

Project : Nieuwbouw gesch. woningen met bijgebouw Kanaaldijk 7, 8051 CA Hattem

Opdrachtgever : Fam. E. Gelderman & G. Agterhuis, Kanaaldijk 7, 8051 CA Hattem

Onderwerp : Vergunningaanvraag Bijgebouw

werk nr. 21-1494

tek nr. VA-03

get. E.K. 31-10-2022

gew. E.K. 14-04-2023

gew. E.K. 20-04-2023

schaal 1:100

formaat A-1