


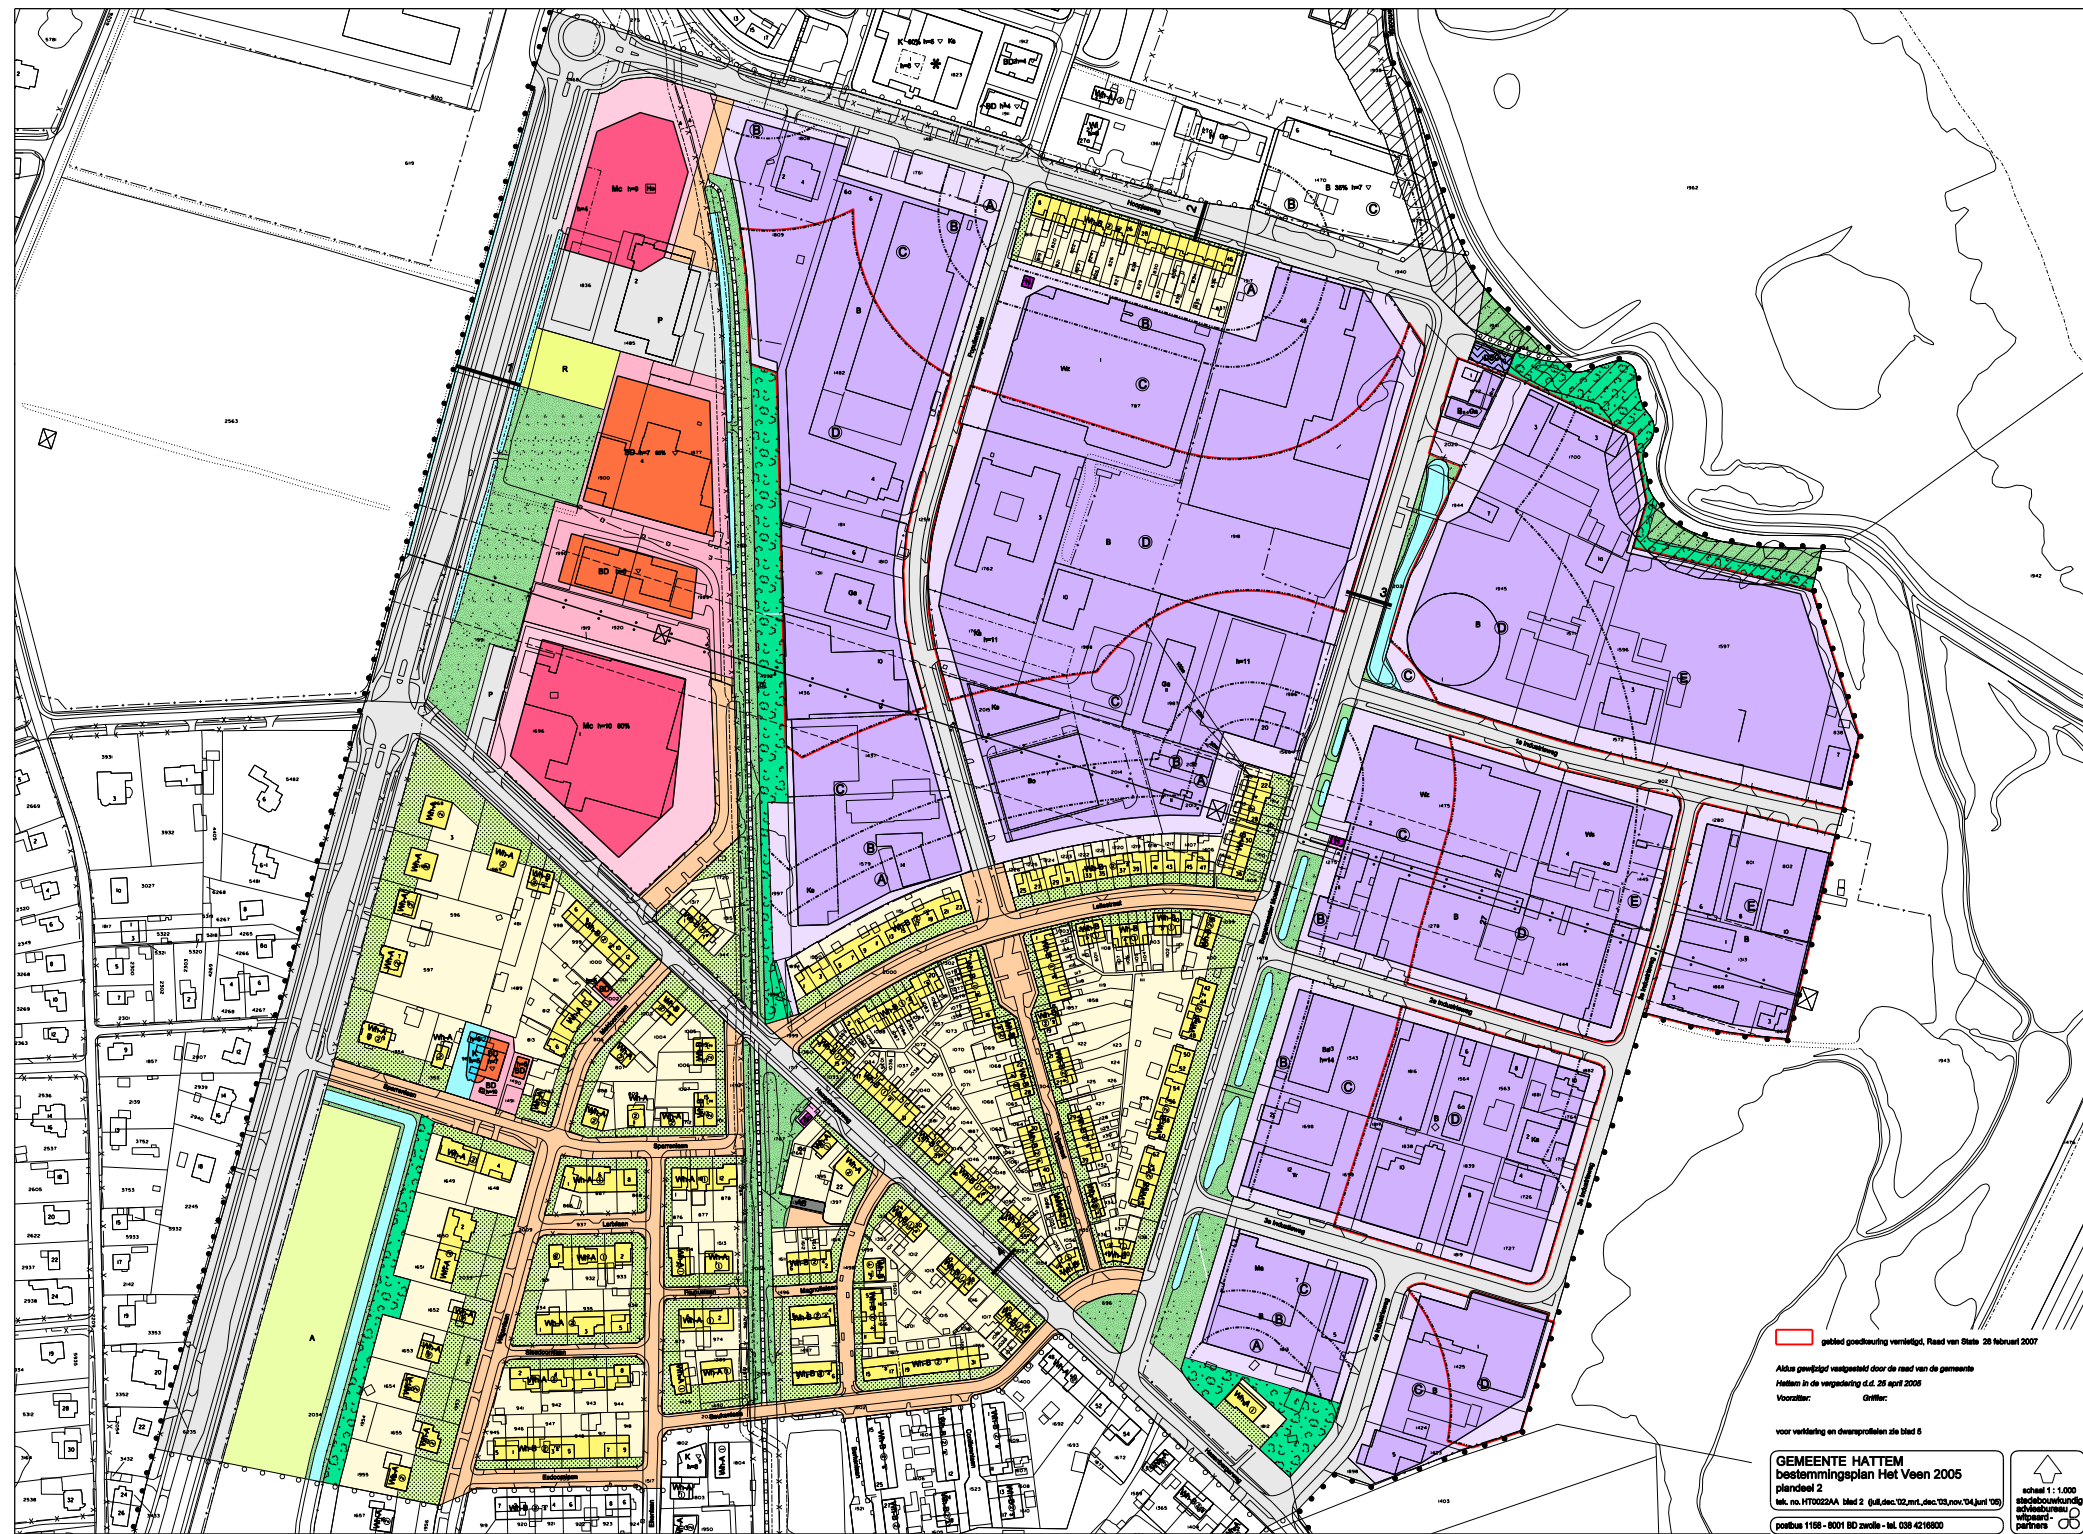

gebied goedkeuring voorliggt, Raad van State 28 februari 2007

Aldus gewijzigd vastgesteld door de raad van de gemeente
Hattem in de vergadering d.d. 28 april 2008
Voorzitter: Griffioen

voor verkleining en dwarsprofielen zie blad 5

GEMEENTE HATTEM
bestemmingsplan Het Veen 2005
plandeel 2

tek. nr. HT00229A, blad 2 (bijl. doc. 102_mpl_dms_103.ppt; 04 juni 199)

postbus 1156 - 8001 BD Zwolle - tel. 036 4216800




VERKLARING

aanduidingen

	kadastrale gegevens
	grens van het plan
	plandeelgrens
	gemeentegrens tevens grens van het plan
	bebouwingsgrens
	scheidingslijn
	maten in meters
	verwijzing naar dwarsprofiel
	zone A, B, C, D en E
	cultuurhistorisch waardevol
①	max. goothoogte 4 m
②	min. goothoogte 3 m - max. goothoogte 6 m
③	min. goothoogte 6 m - max. goothoogte 8 m
▽	platte dakafdekking toegestaan
h=.	max. hoogte in meters
%....	max. bebouwingspercentage
□	40 m ² praktijkruimte toegestaan
3	max. aantal aaneen te bouwen woningen
Ba	bewerken van aluminiumhydroxide toegestaan
Bo	bouwmarkt toegestaan
Ga	garagebedrijf toegestaan
Go	gasoverslagstation toegestaan
Ho	nevenfuctie horeca
Ka	kantoren toegestaan
Ke	keukenzaak toegestaan
Ks	kopieerservicebedrijf toegestaan
Ma	machinefabriek toegestaan
s	slijterij toegestaan
Tr	transportbedrijf toegestaan
Ws	woningstofferingszaak toegestaan
Wz	woninginrichtingszaak toegestaan
*	silo's
*	dienstwoning toegestaan
■	rijksmonument
⊗	gemeentelijk monument

bestemmingen

LV	landhuizen/villa's
Wh-A	woonhuizen A
Wh-B	woonhuizen B
Mc	multifunctioneel centrum
K	kantoren
Wi	winkels
H	horecabedrijven
BD	bijzondere doeleinden
DSC	duivensportcentrum
B	bedrijfsdoeleinden
Pi	papierindustrie
Bm	bouwmarkt
AB	autoboxen
N	nutsdoeleinden
VG	garagebedrijf
VB	verkooppunt van motorbrandstoffen
S	sportdoeleinden
	tuinen
	begraafplaats
A	agrarisch gebied
ALN	agrarisch gebied met landschappelijke en natuurlijke waarde
	volkstuinten
	groenvoorzieningen
	bos/beplantingsstrook
	natuurgebied
	water
	waterkering
P	parkeerterrein
	verkeersgebied
	openbaar erf
o o o o	voet-/fietspad
	waterstaatkundige doeleinden (dubbelbestemming)
	belemmeringszone
	hoogspanningsleiding (dubbelbestemming)
	belemmeringszone
X	aardgastransportleiding (dubbelbestemming)

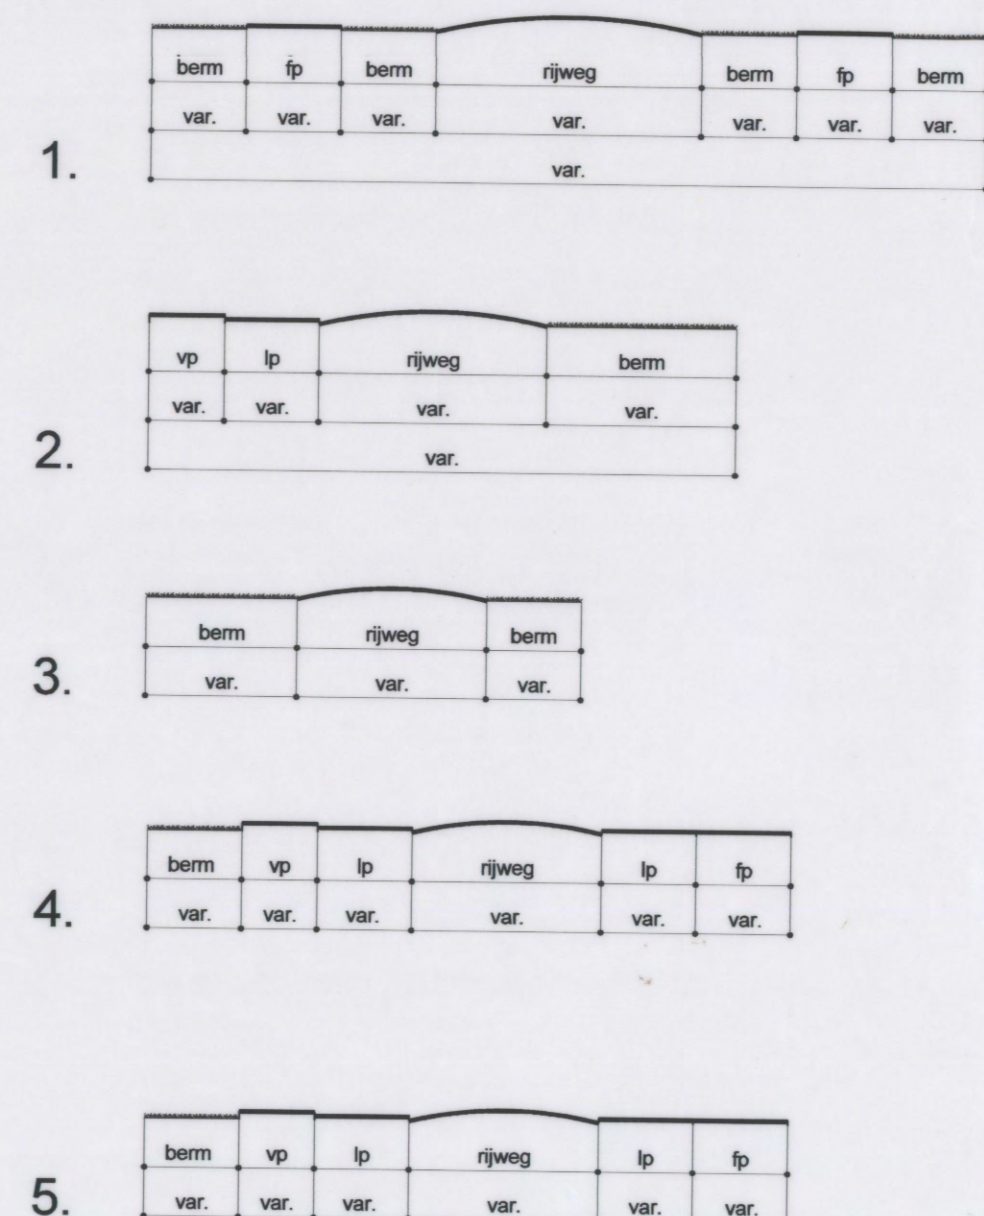

dwarsprofielen schaal 1 : 200

Aldus gewijzigd vastgesteld door de raad van de gemeente
Hattern in de vergadering d.d. 25 april 2005
Voorzitter: Griffier:

GEMEENTE HATTEM
bestemmingsplan Het Veen 2005
verklaring + dwarsprofielen

tek. no. HT0022AA blad 5 (juli,dec.'02,mrt.,dec.'03,nov.'04, juni '05)

postbus 1158 - 8001 BD zwolle - tel. 038 4216800

stedebouwkundig
adviesbureau
witpaard-
partners