


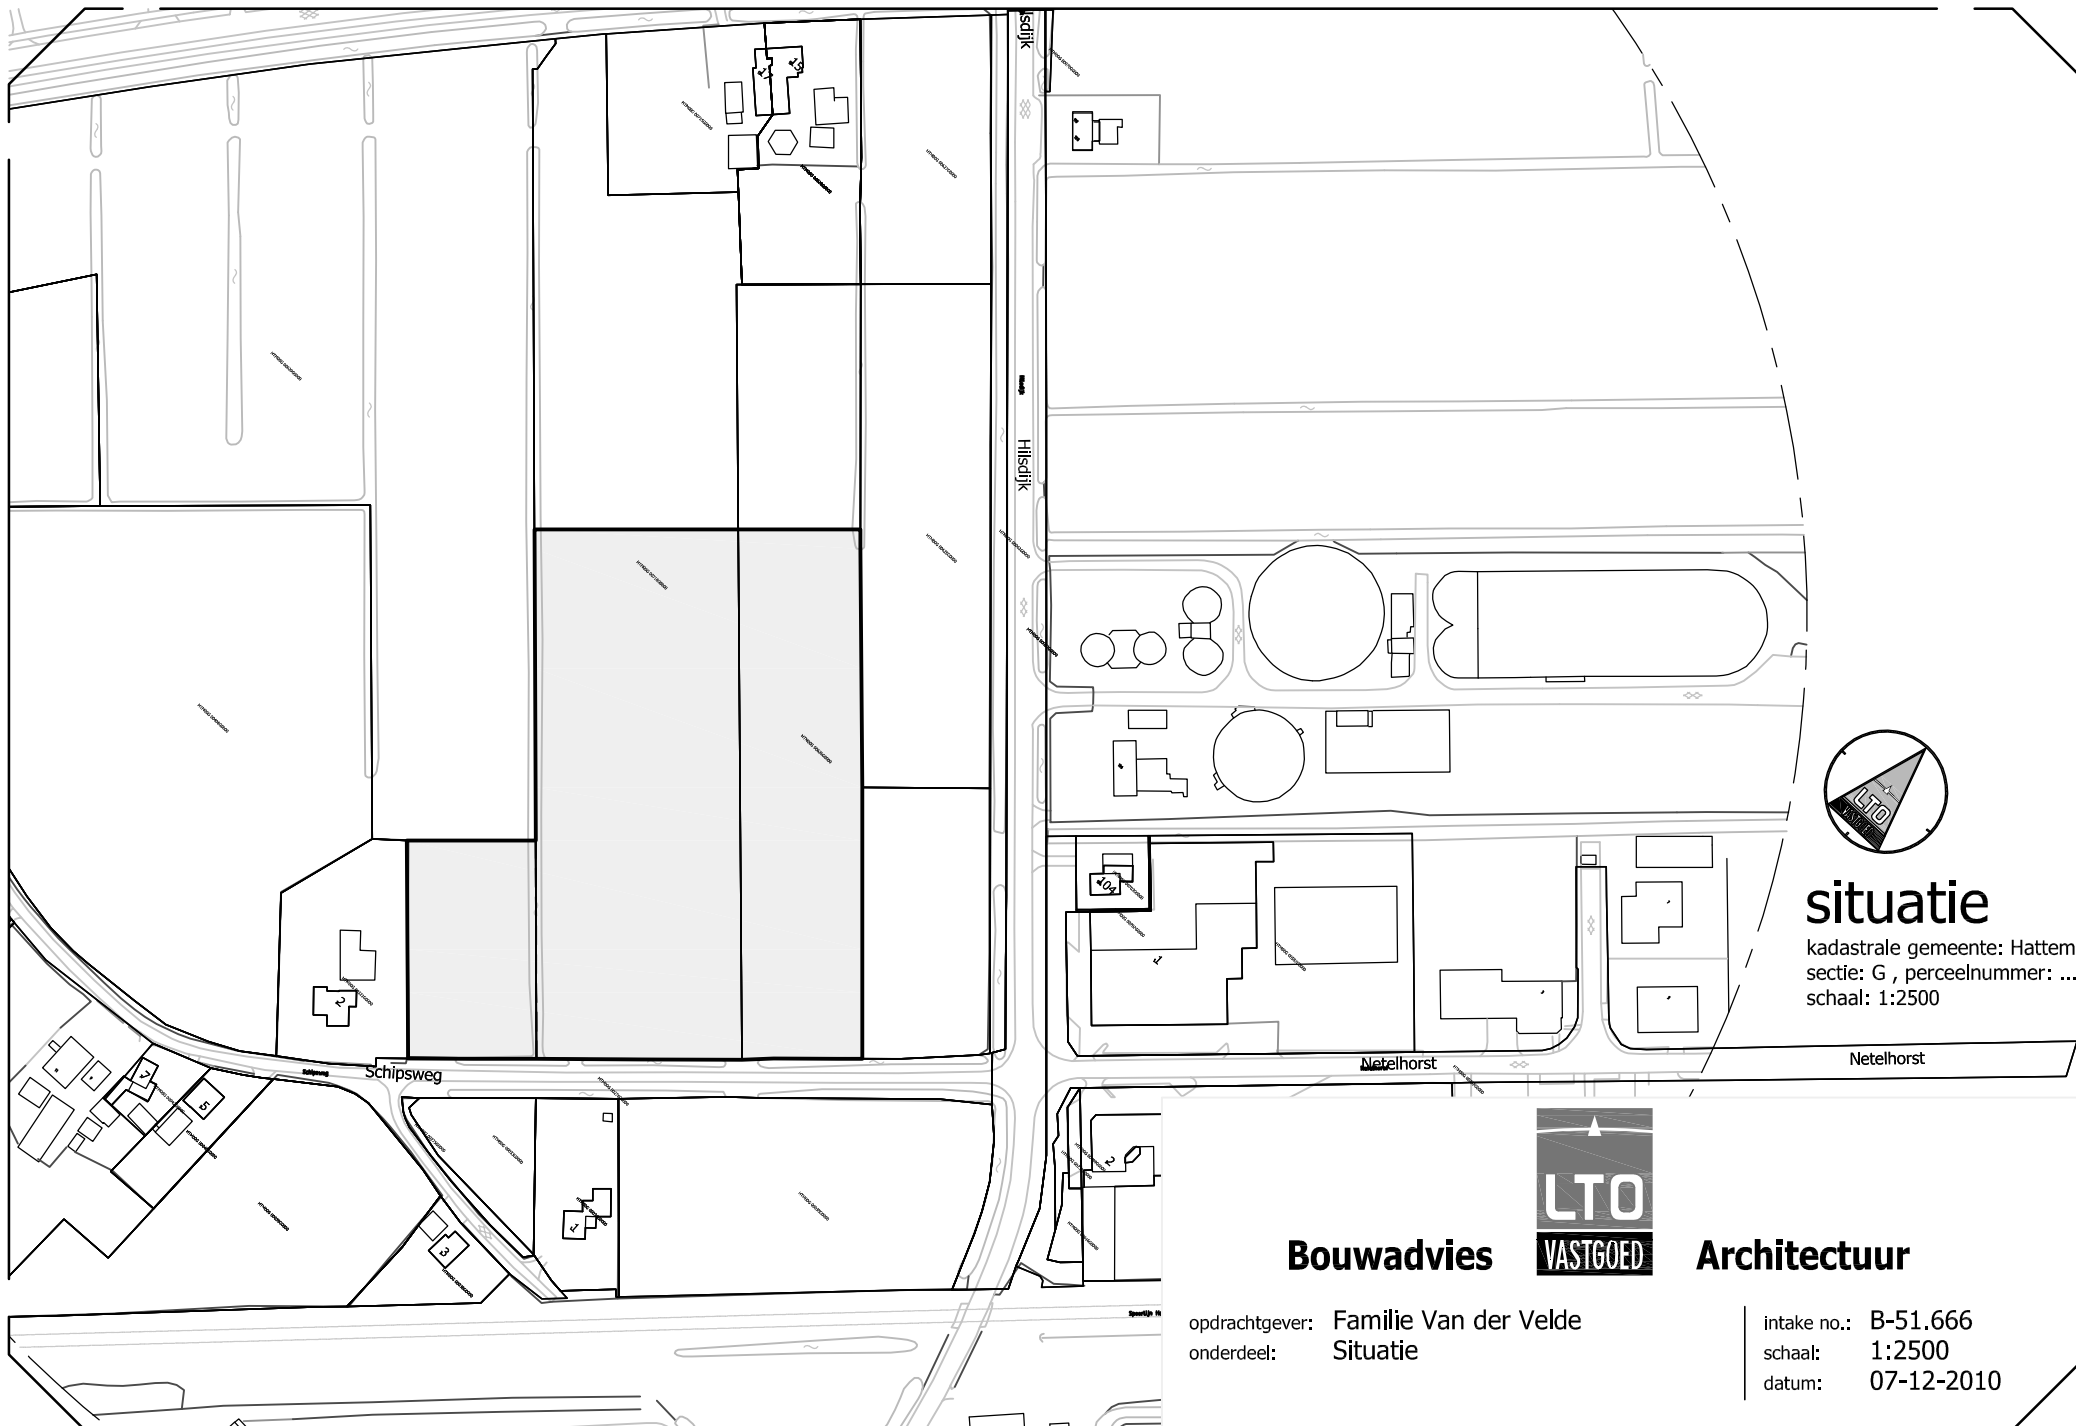

situatie

kadastrale gemeente: Hattem
sectie: G , perceelnummer: ...
schaal: 1:2500


Bouwadvies



Architectuur

opdrachtgever: **Familie Van der Velde**
onderdeel: **Situatie**

intake no.: **B-51.666**
schaal: **1:2500**
datum: **07-12-2010**

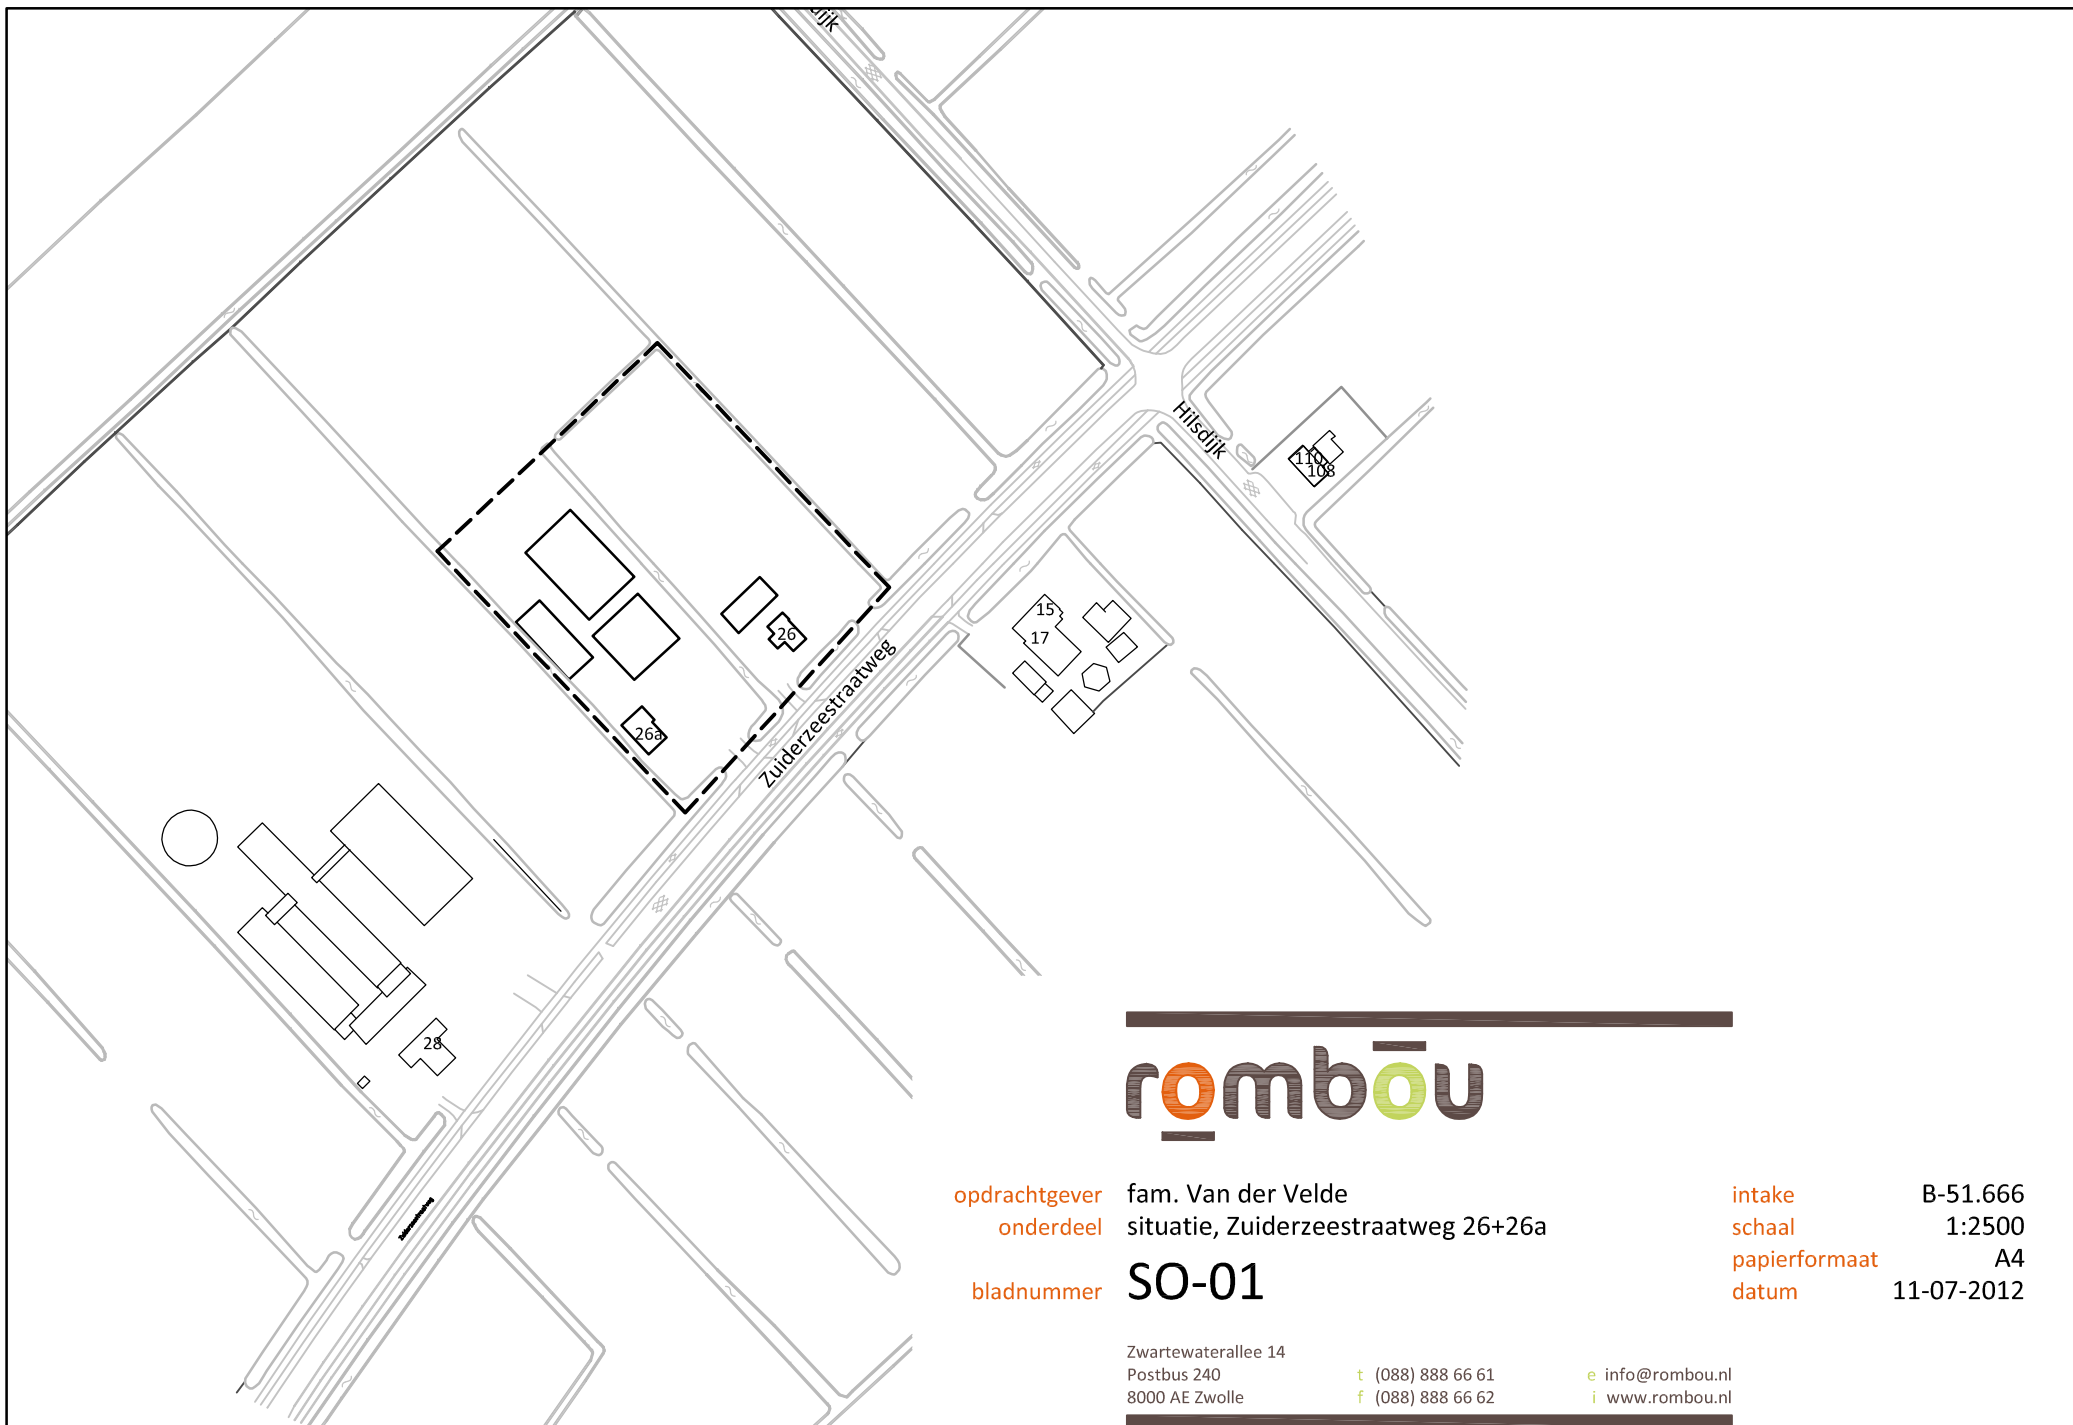

rombōu

opdrachtgever fam. Van der Velde
onderdeel situatie, Zuiderzeestraatweg 26+26a
bladnummer **SO-01**

intake B-51.666
schaal 1:2500
papierformaat A4
datum 11-07-2012

Zwartewaterallee 14
Postbus 240
8000 AE Zwolle

t (088) 888 66 61
f (088) 888 66 62

e info@rombou.nl
i www.rombou.nl