


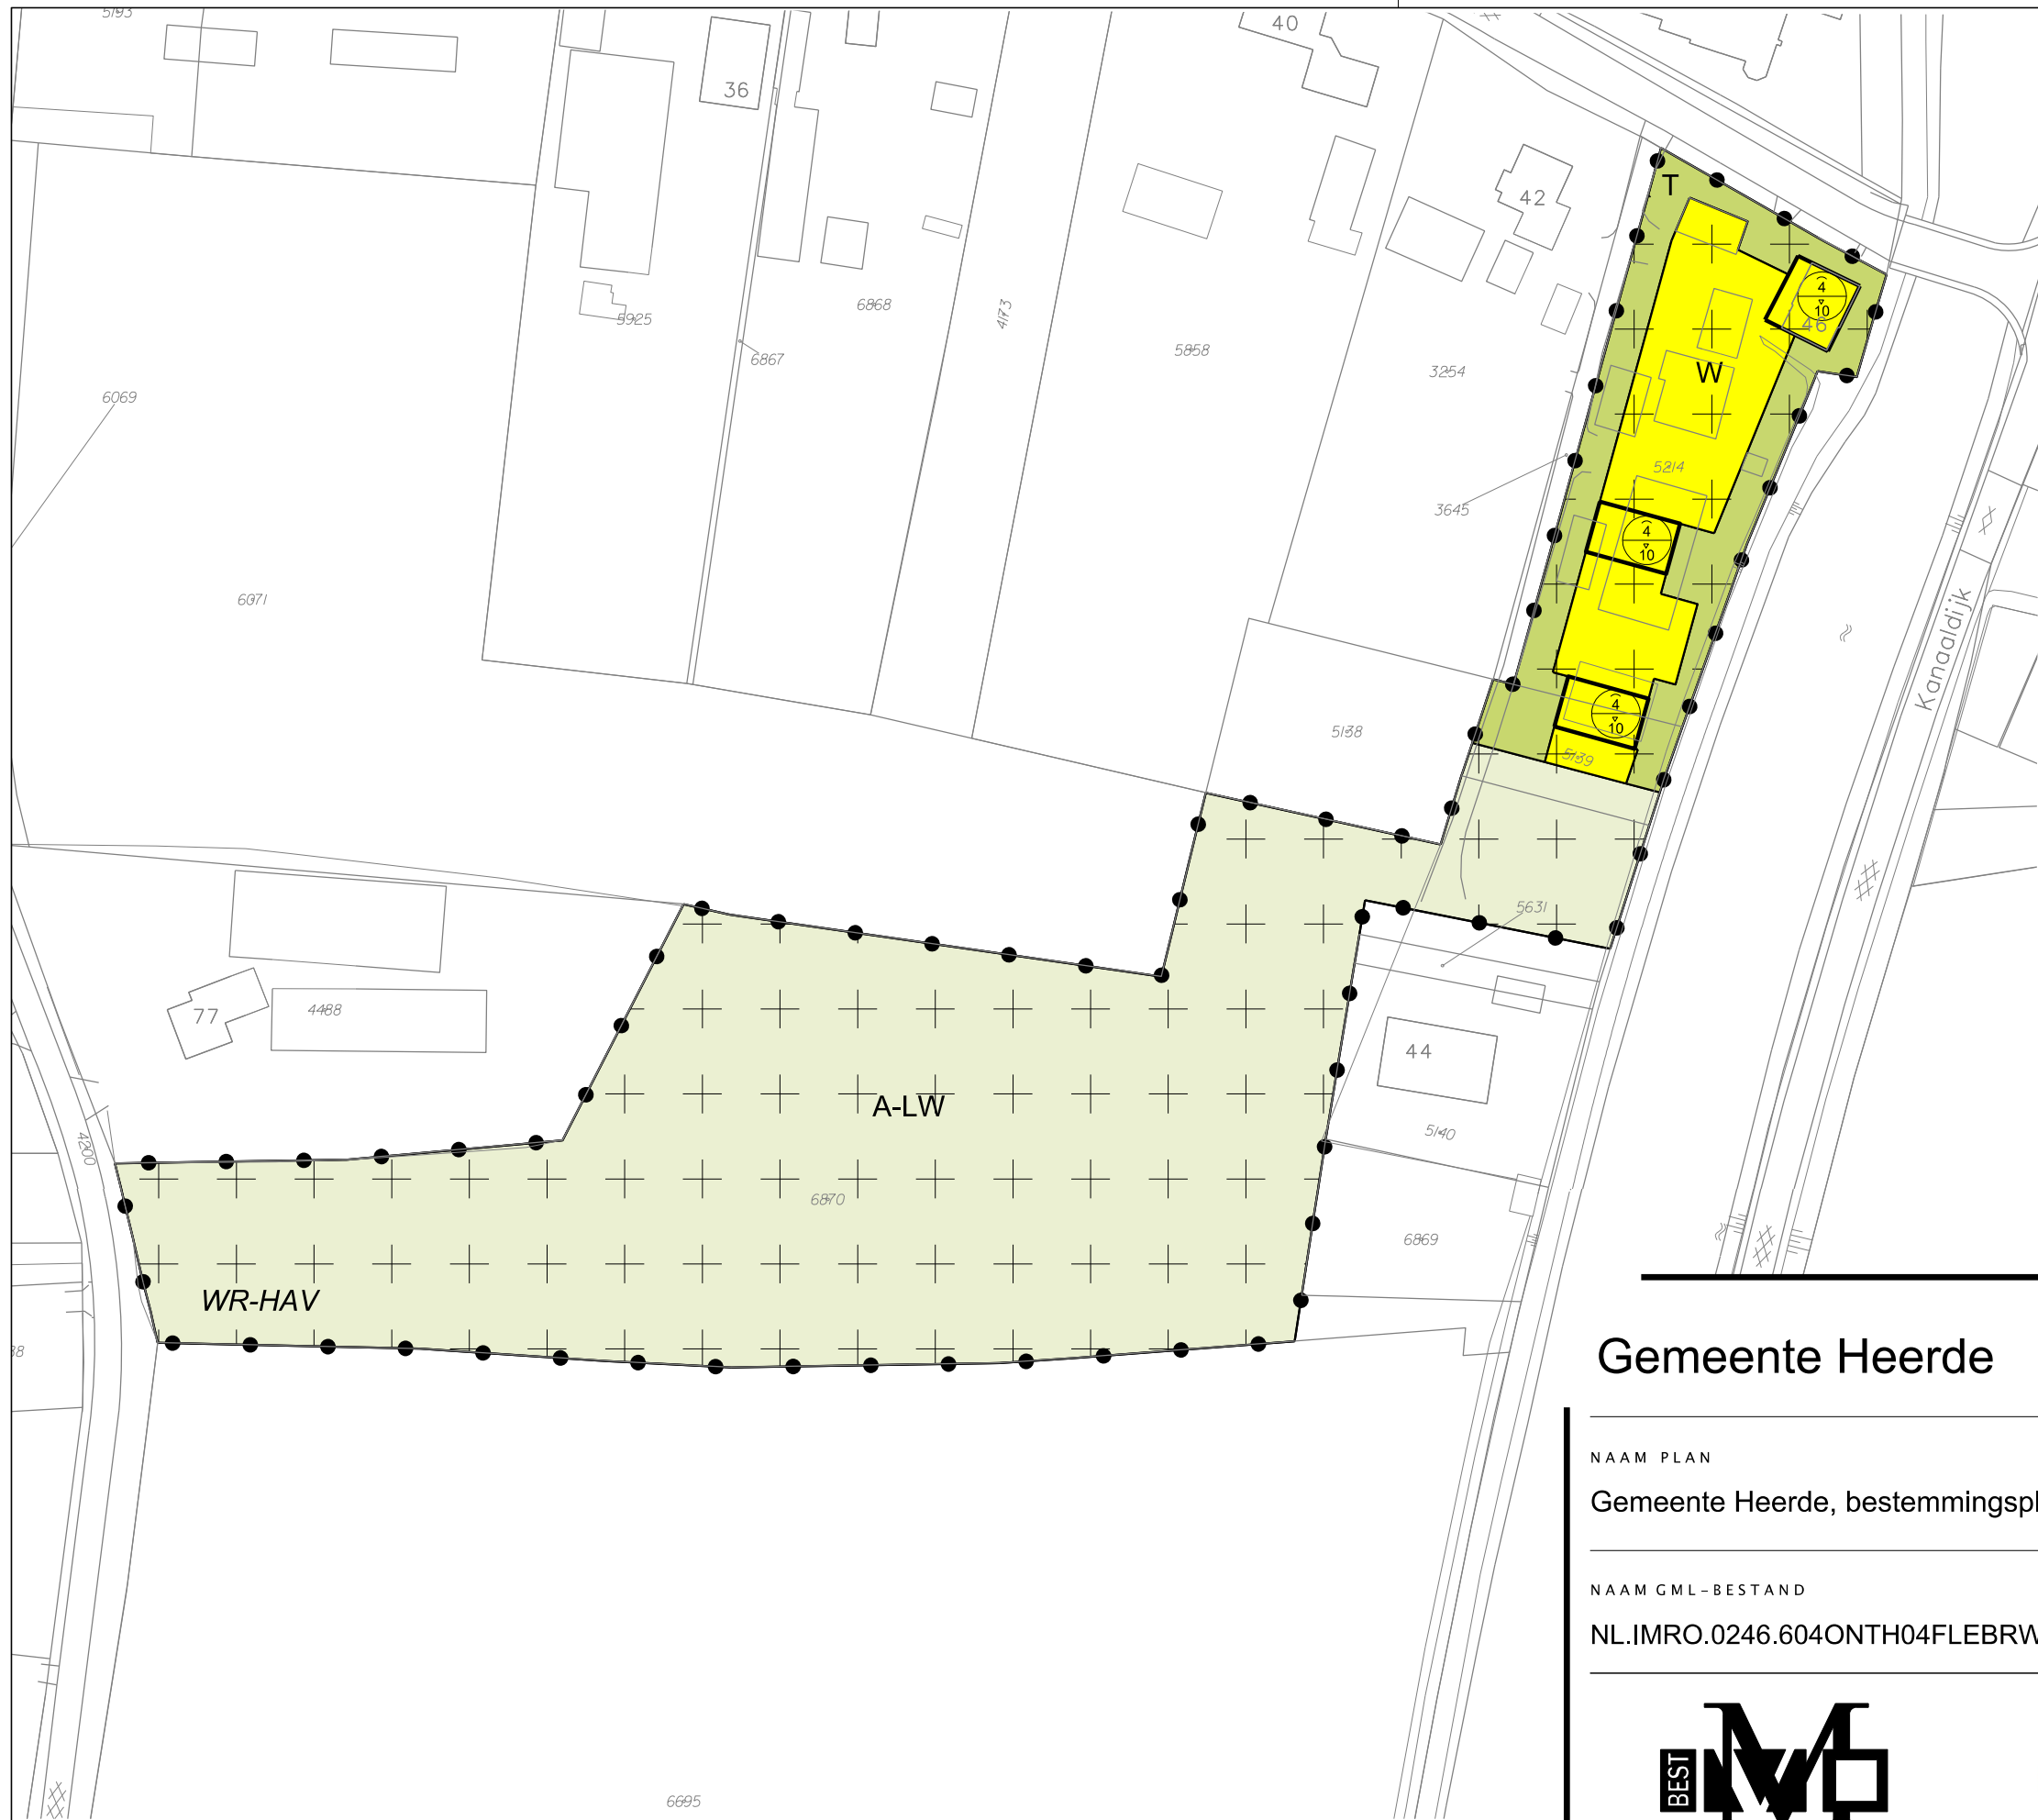

LEGENDA

Plangebied

Plangrens

Bestemmingen

Agrarisch - Landschappelijke Waarde

Tuin

Wonen

Dubbelbestemmingen

Waarde - Hoge archeologische verwachting

Bouwvlak

Bouwvlak


Maatvoering

maximale goot- en bouwhoogte (m)

Verklaring

Ondergrond

Gemeente Heerde

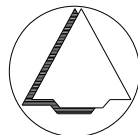

NAAM PLAN
Gemeente Heerde, bestemmingsplan Ontwikkelingsgebieden (Flessenbergerweg 46)

NAAM GML-BESTAND	DATUM	BLAD VAN BLADEN	FORMAAT
NL.IMRO.0246.604ONTH04FLEBRWG46-ON01	15-10-2012	1 VAN 1	A3

Best M ingenieursbureau
Buiksloterdijk 338 1034 ZG Amsterdam
020 6338110 www.bestm.nl

Bestemmingsplannen
Twentepoort Oost 16A 7609 RG Almelo
0546 454466 www.bjz.nu

TEKENAAR	SCHAAL
MvL	1 :1000