

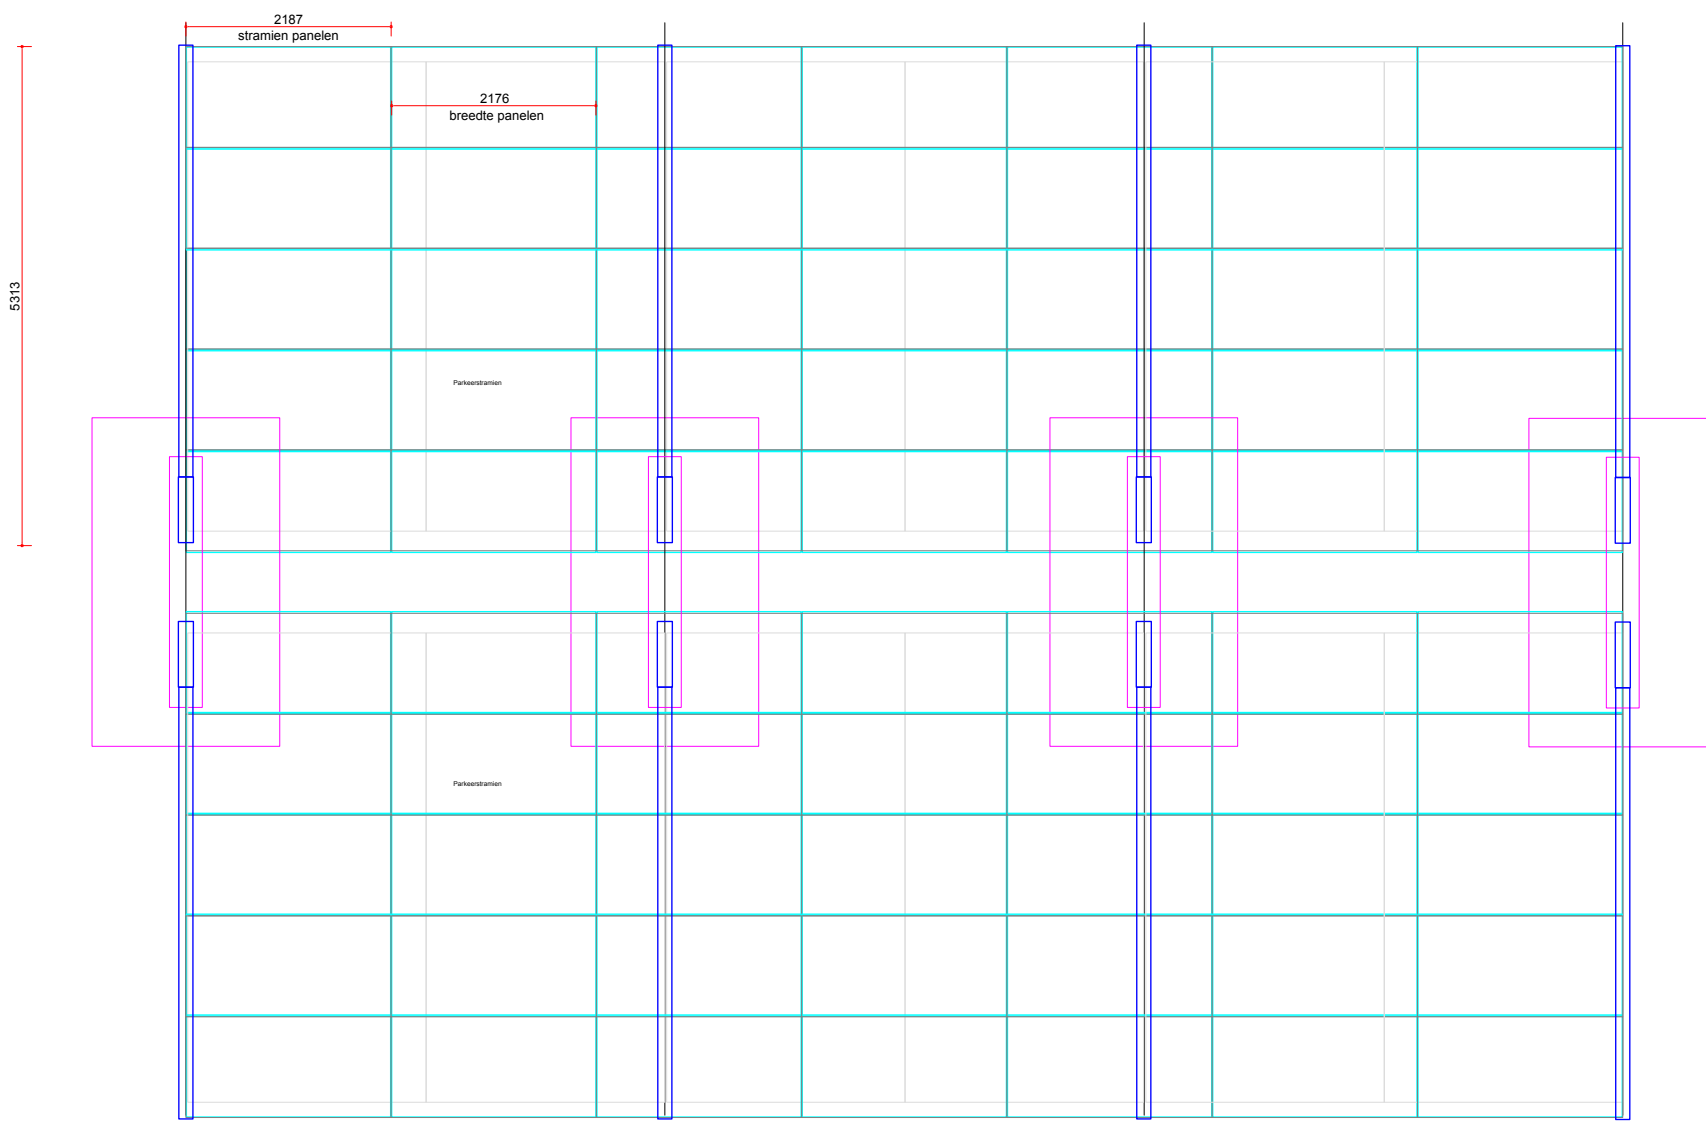


Behoort bij het besluit van
burgemeester en wethouders van Heerde
van
07-09-2021

Zijaanzicht

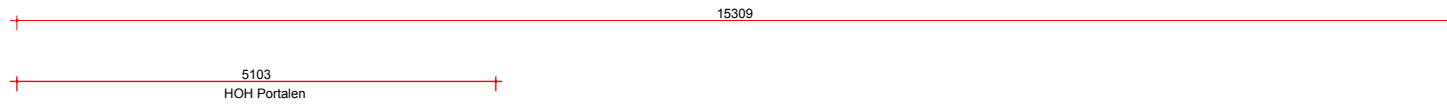

Bovenaanzicht (panelen 2176x1098, 505 Wp)

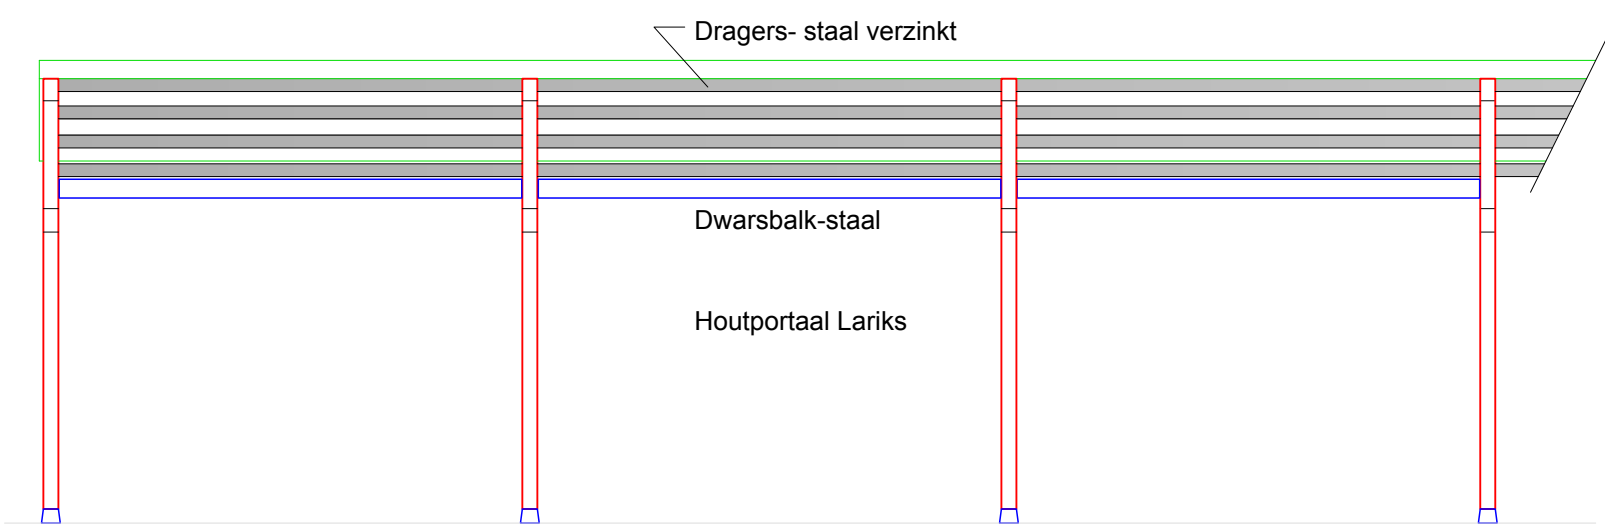

Vooraanzicht

Carports Heerderstrand
Maatschets (verhoogde versie B)
Versie Duo-hout
Panelen 2176x1098 landscape 505Wp
20210610 Maatschets Heerderstrand