


gewijzigde situatie - De Stege 1a Veessen

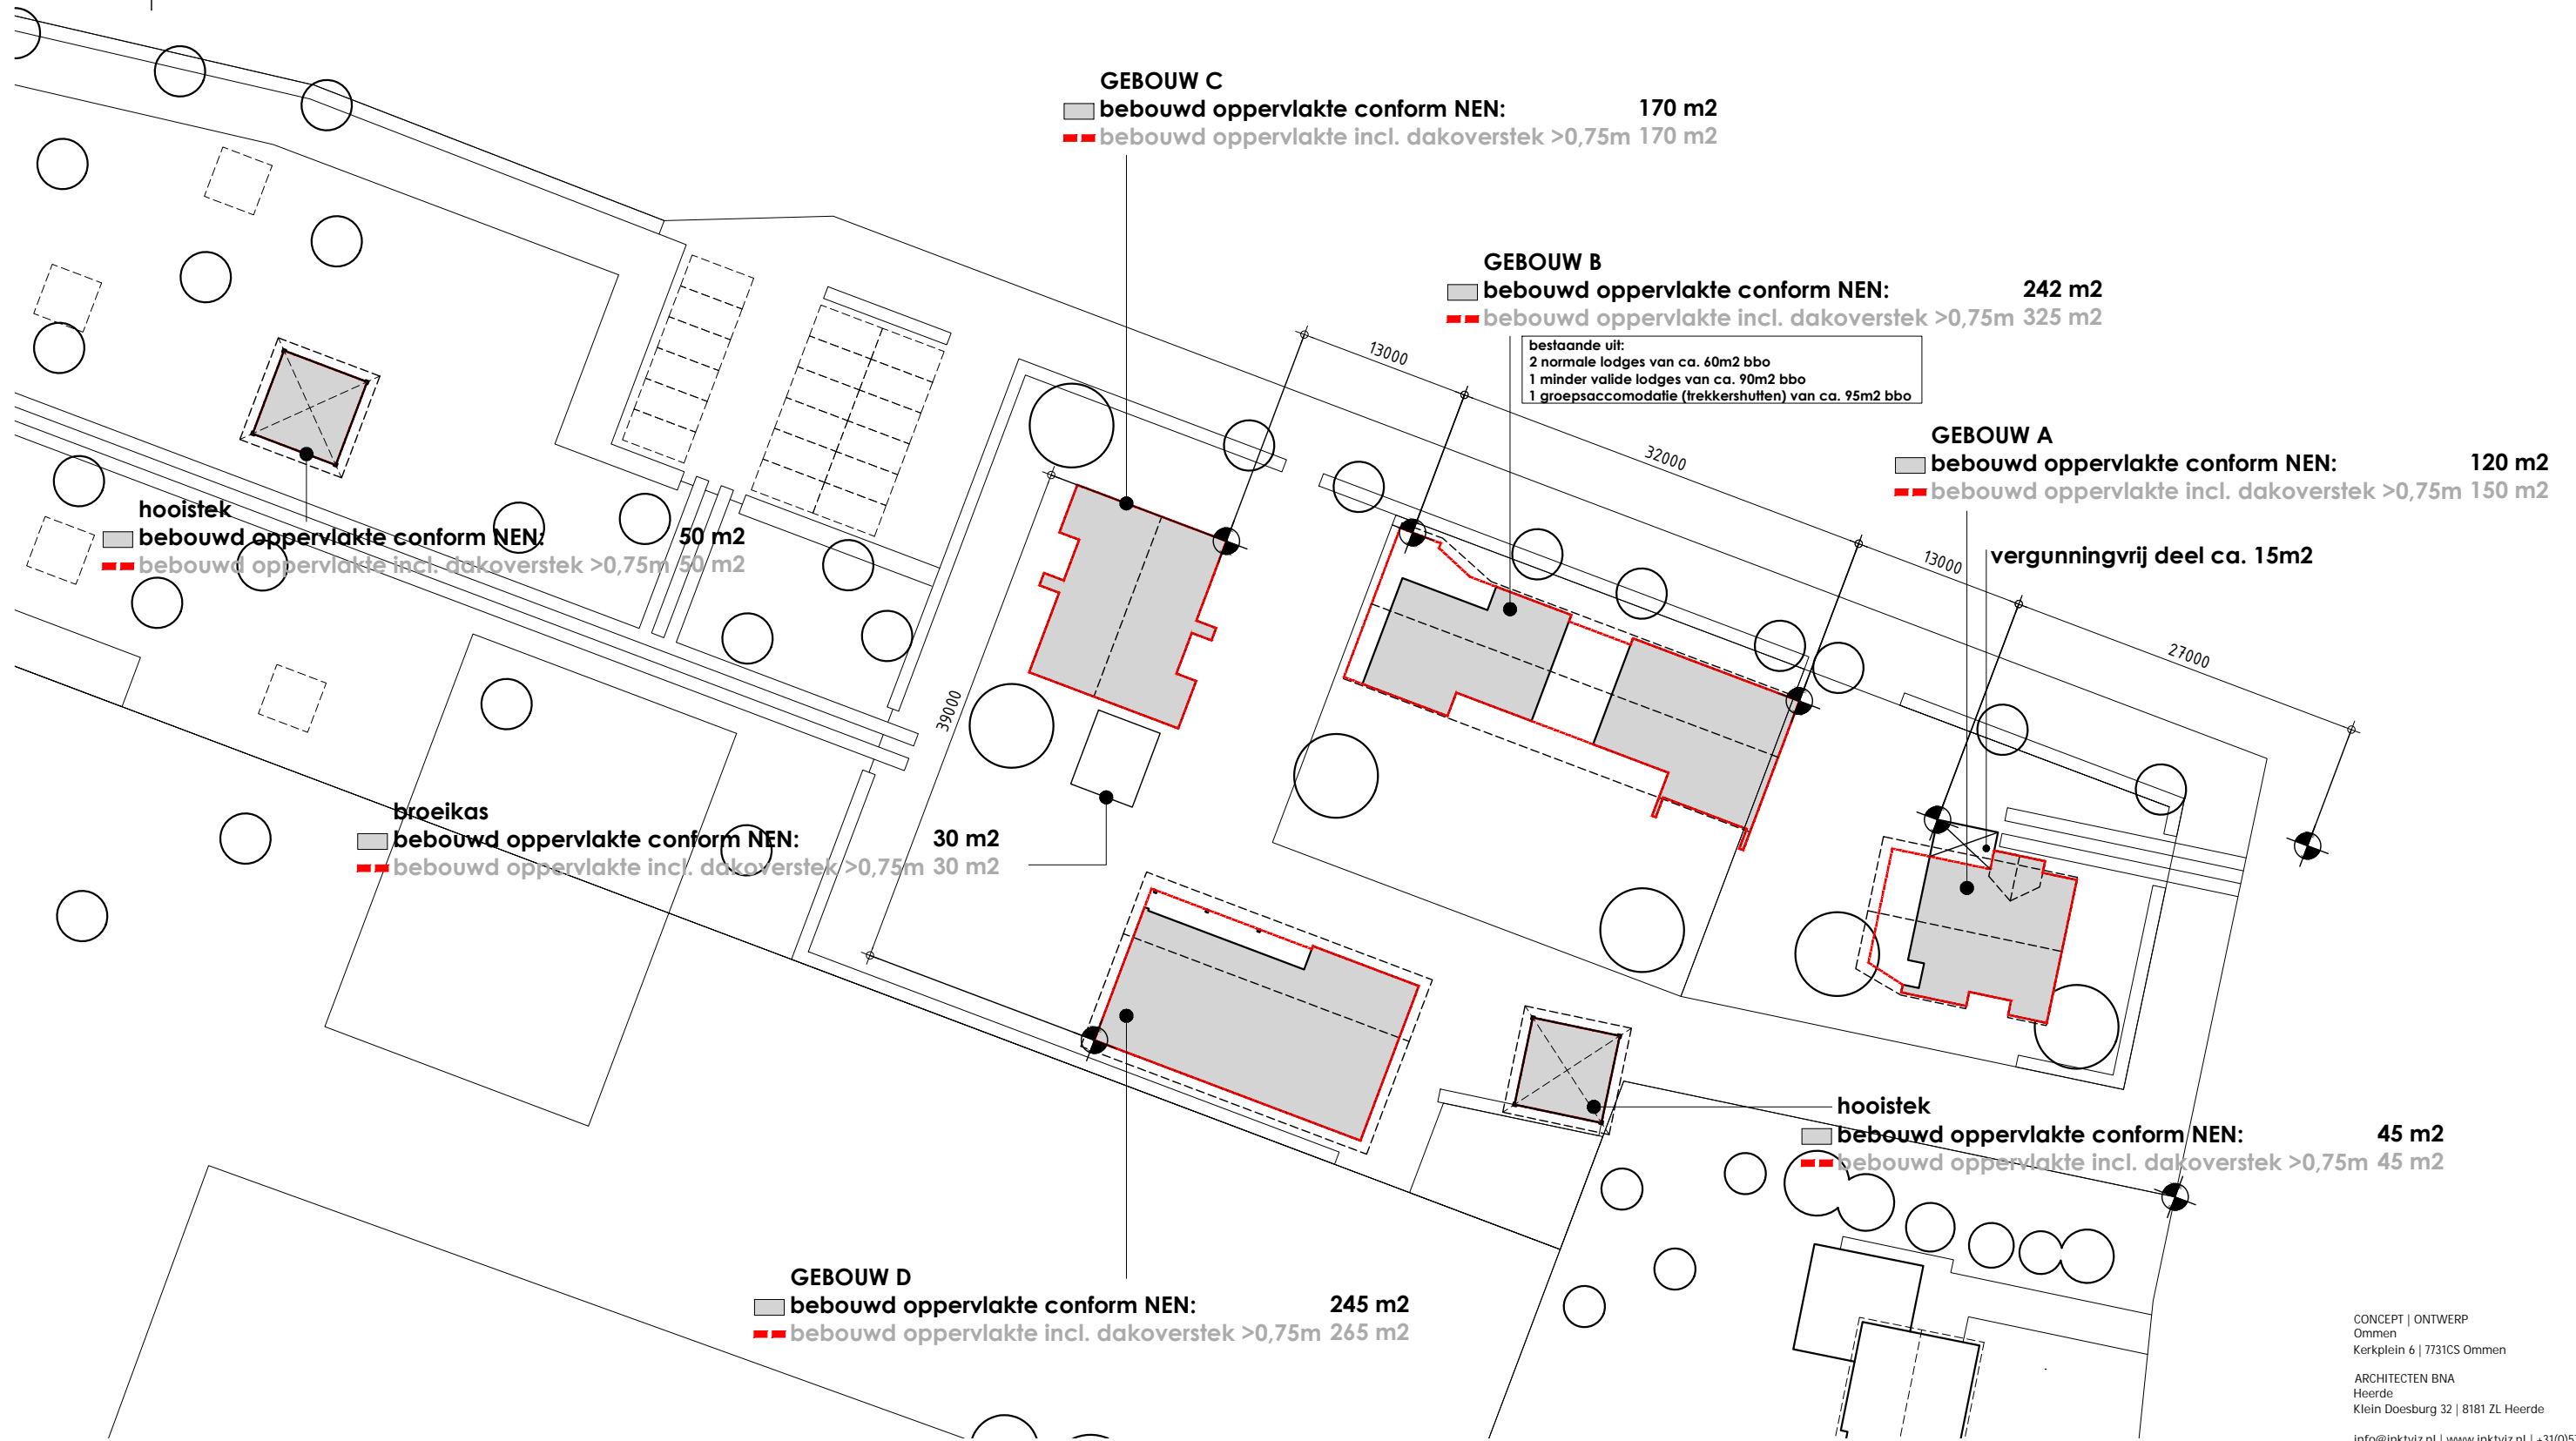

CONCEPT | ONTWERP
Ommen
Kerkplein 6 | 7731CS Ommen

ARCHITECTEN BNA
Heerde
Klein Doesburg 32 | 8181 ZL Heerde

info@inktviz.nl | www.inktviz.nl | +31(0)57 8617030