


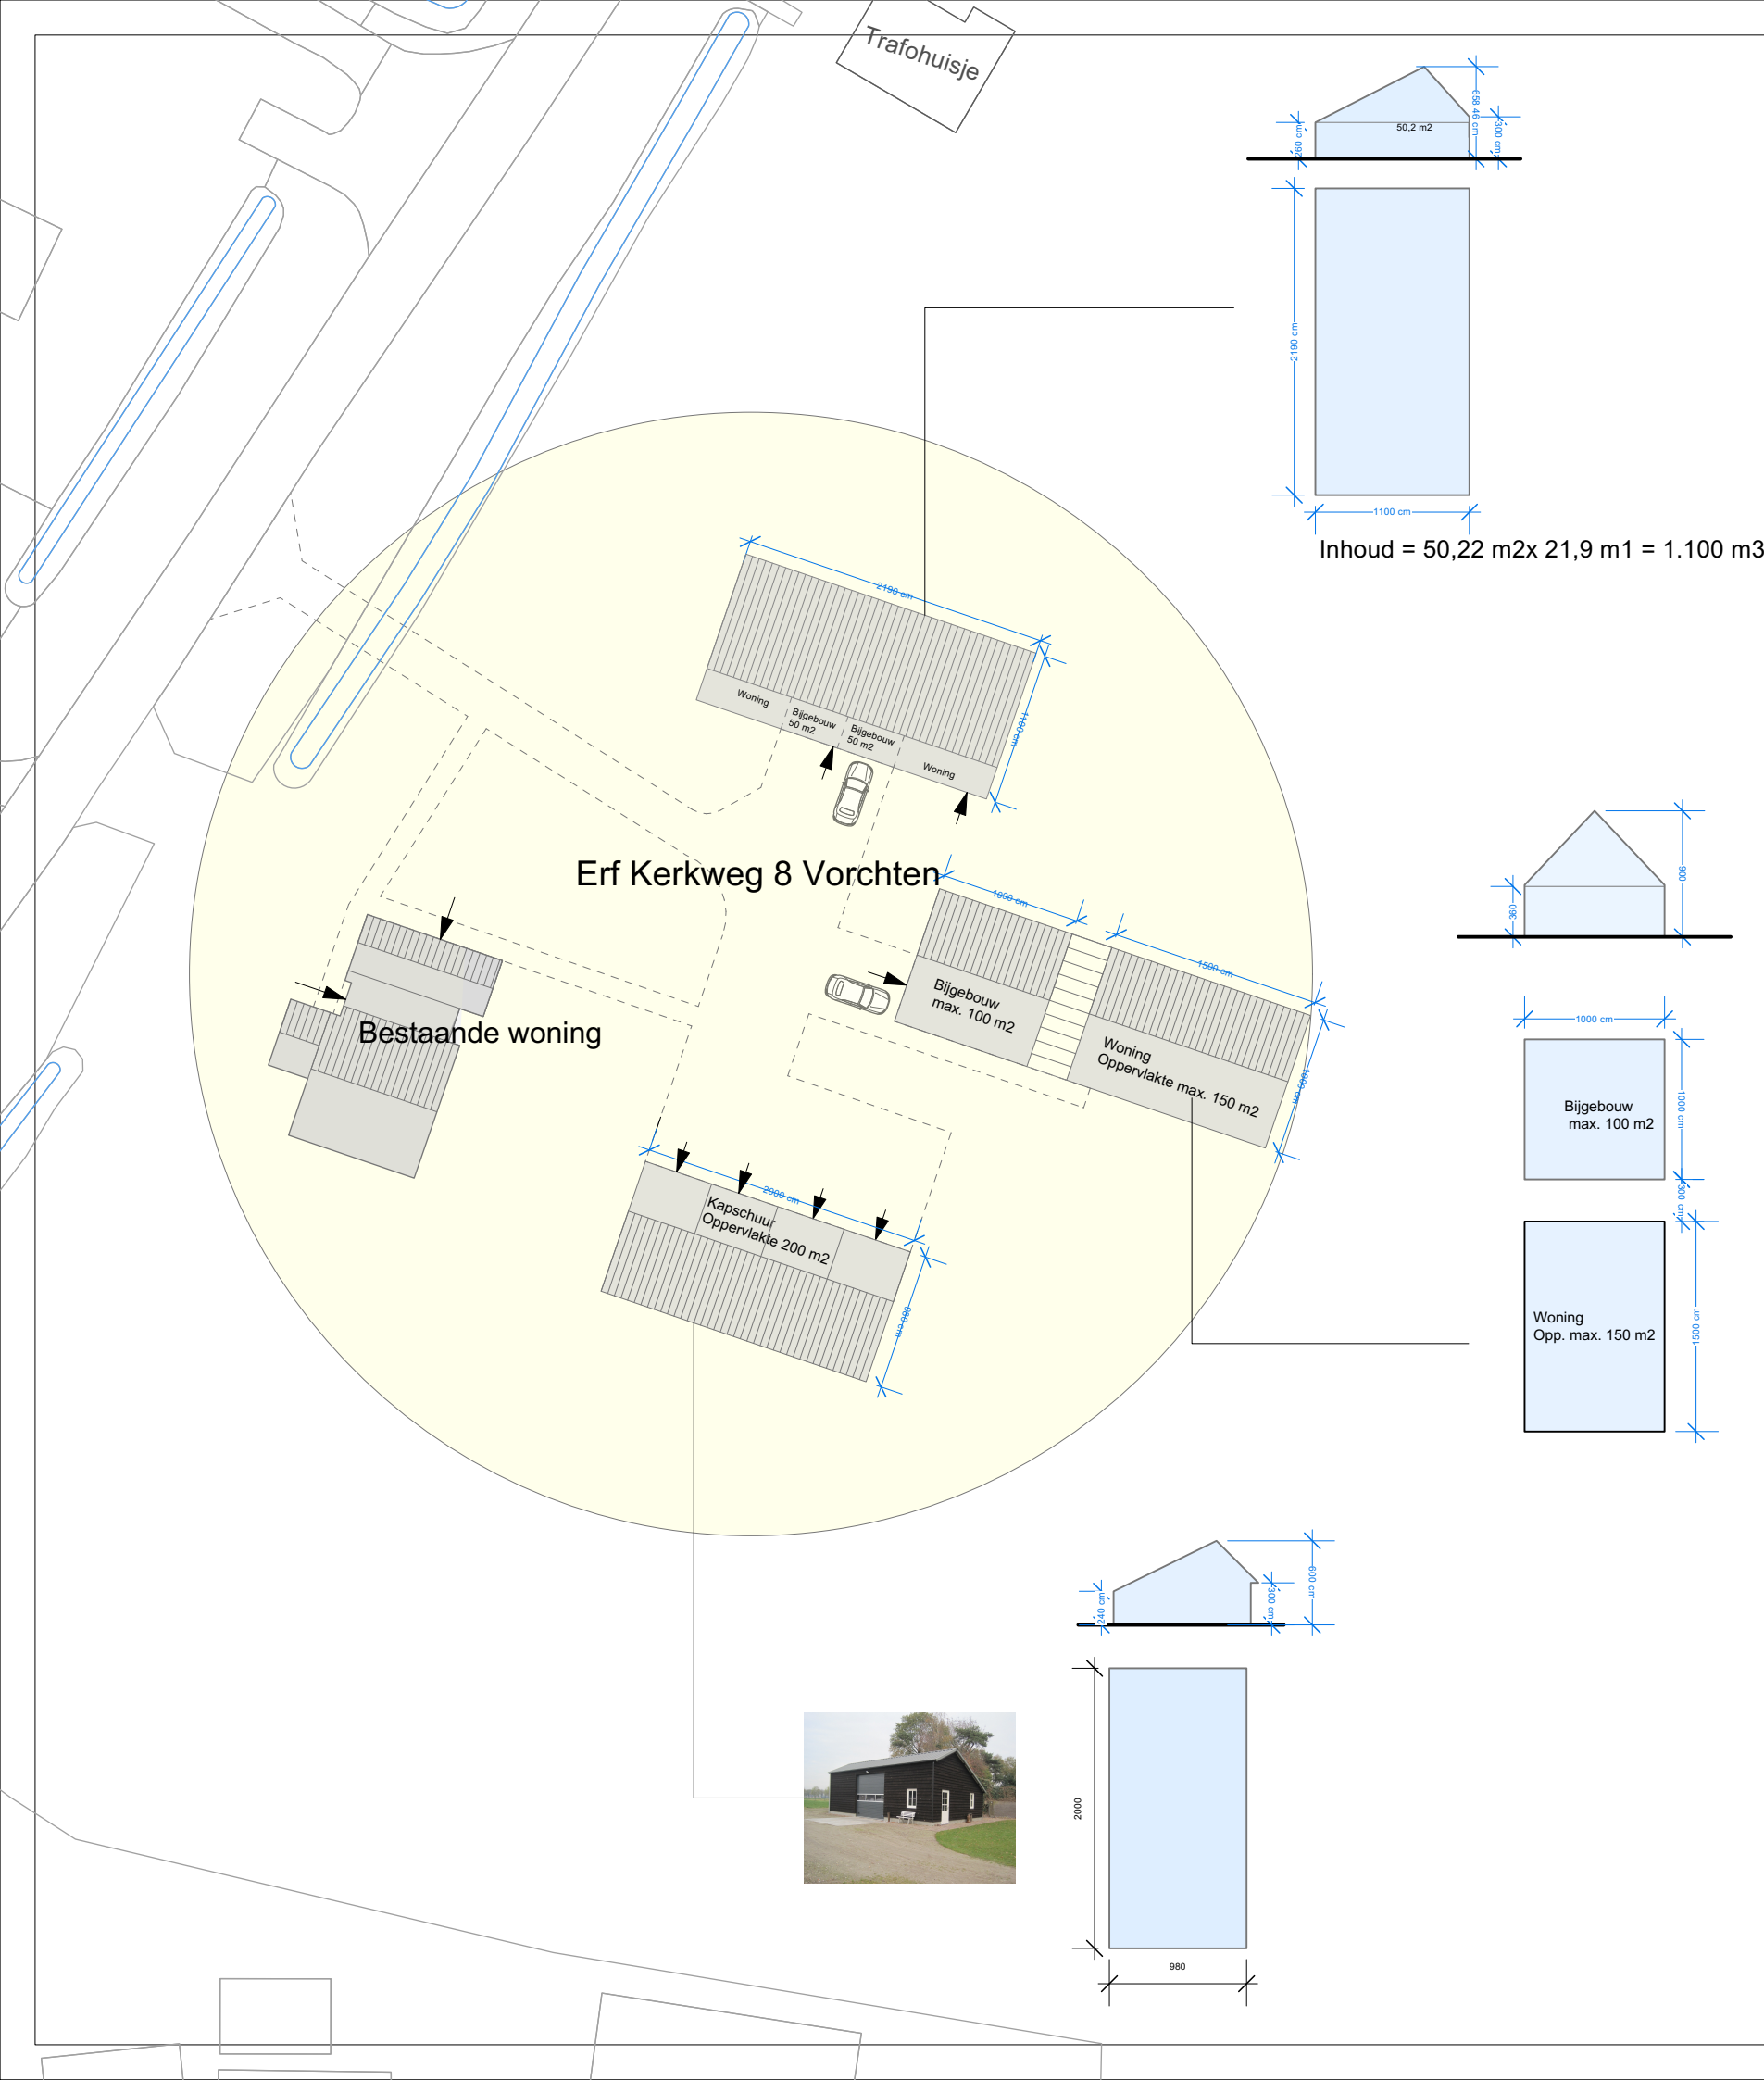

Beeldkwaliteit woningen en schuur

Locatie: Kerkweg 8, 8193 KJ Vorchten.

Schaal: 1:500, A3 formaat

Datum: 9 nov 2023

Gewijzigd

Onderleggers:

BGT kaart

Kadastrale kaart