

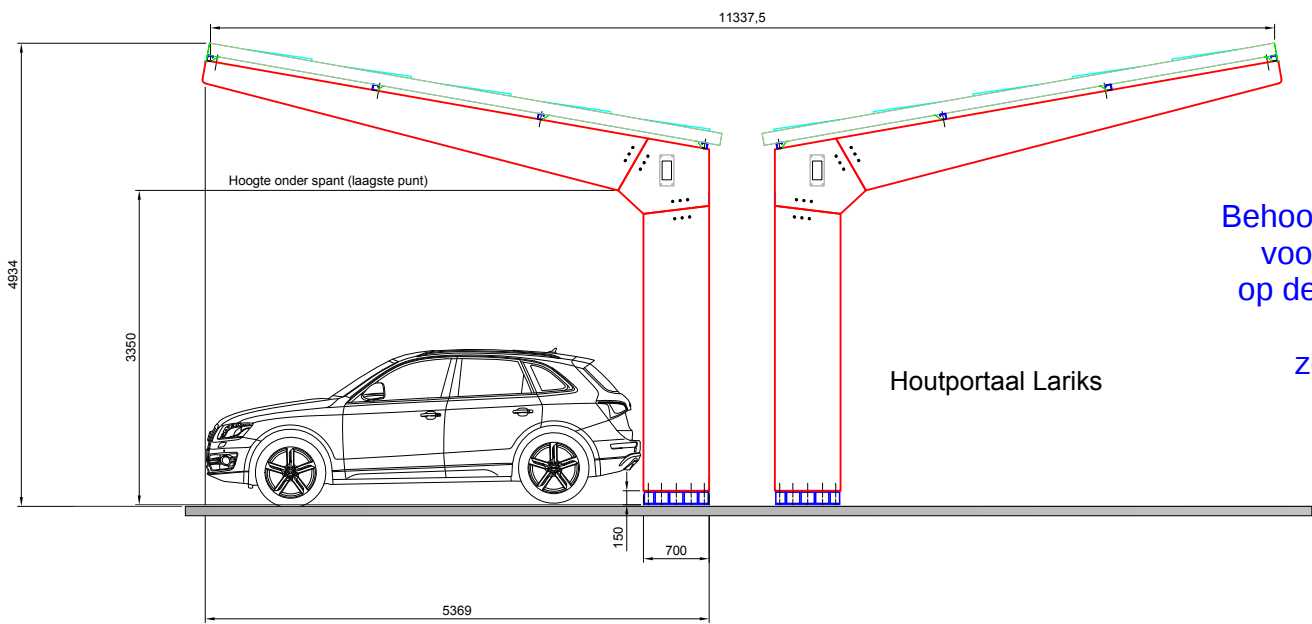


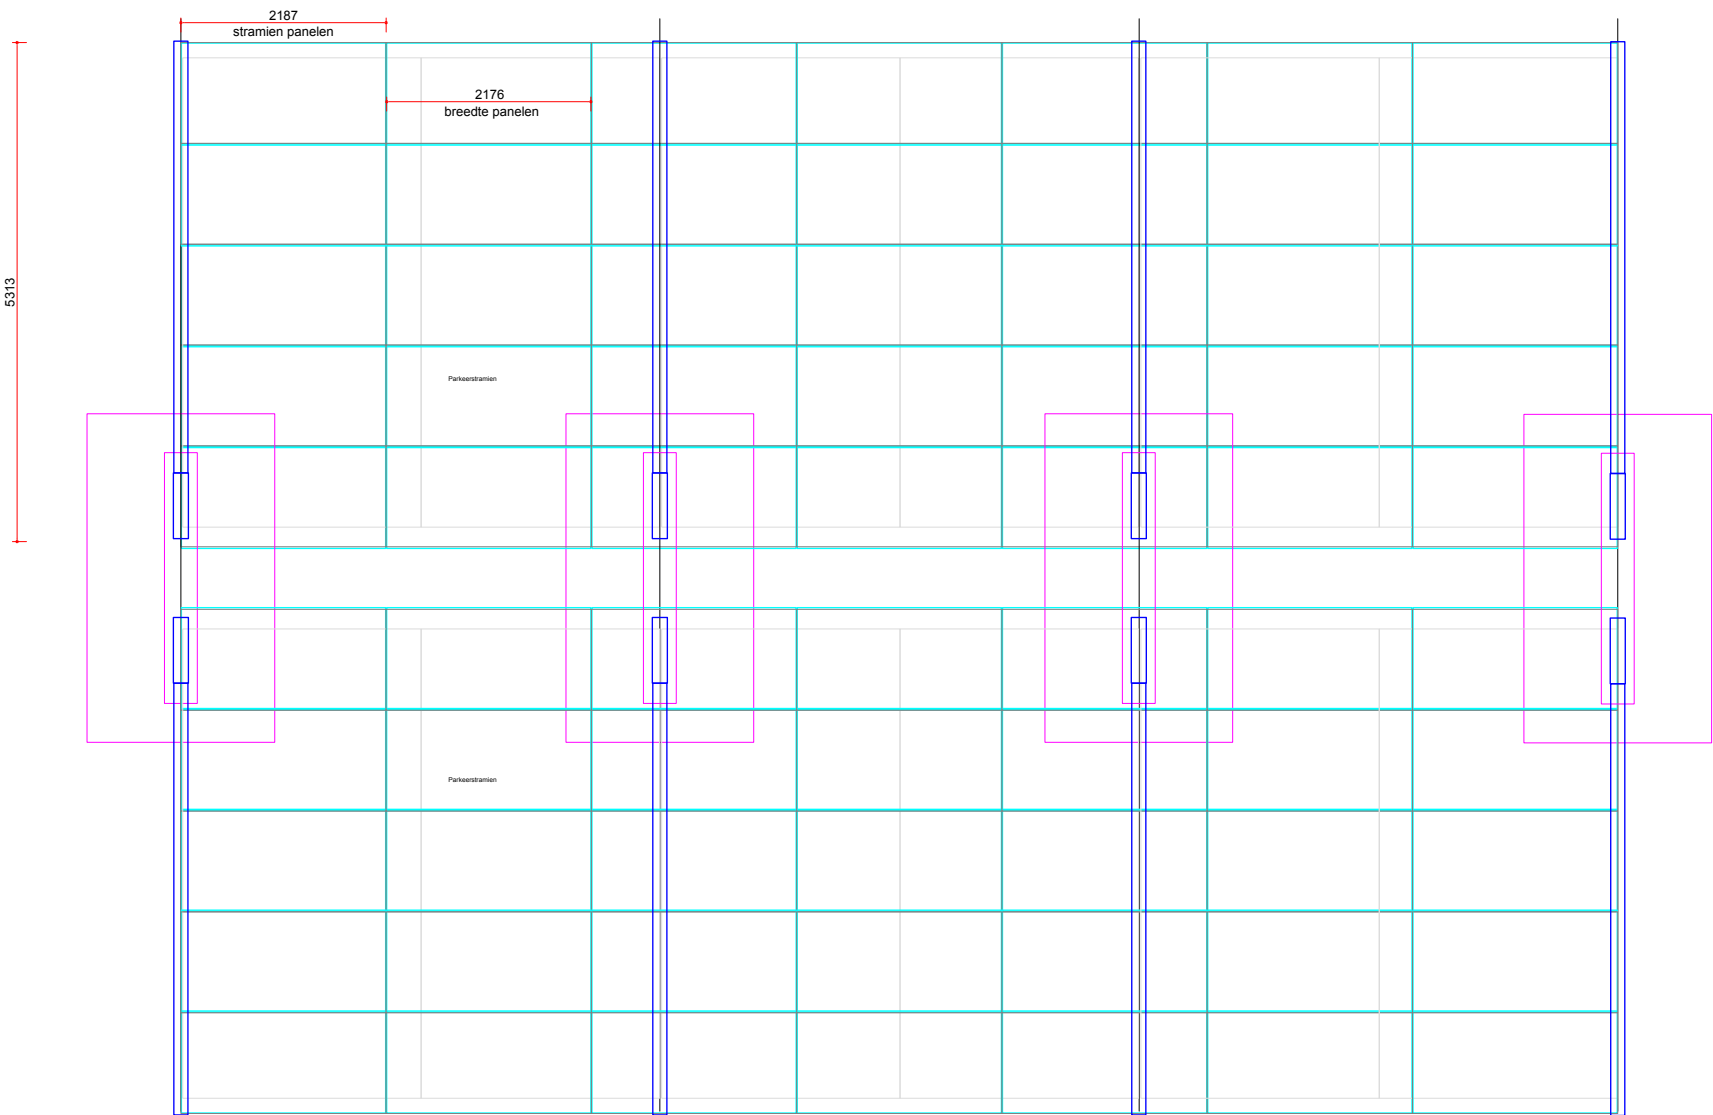


Behoort bij het ontwerpbesluit omgevingsvergunning,
voor het (tijdelijk) realiseren van een zonnepark
op de parkeerplaats gelegen nabij de recreatieplas
'Heerderstrand',
zoals geregistreerd onder nummer 518652

Zijaanzicht

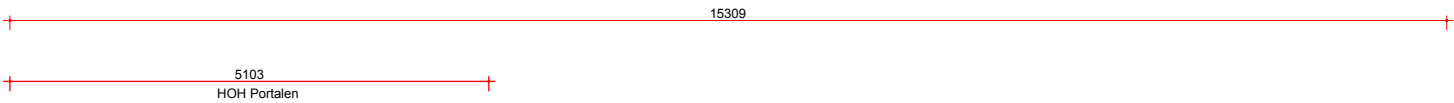

Bovenaanzicht (panelen 2176x1098, 505 Wp)

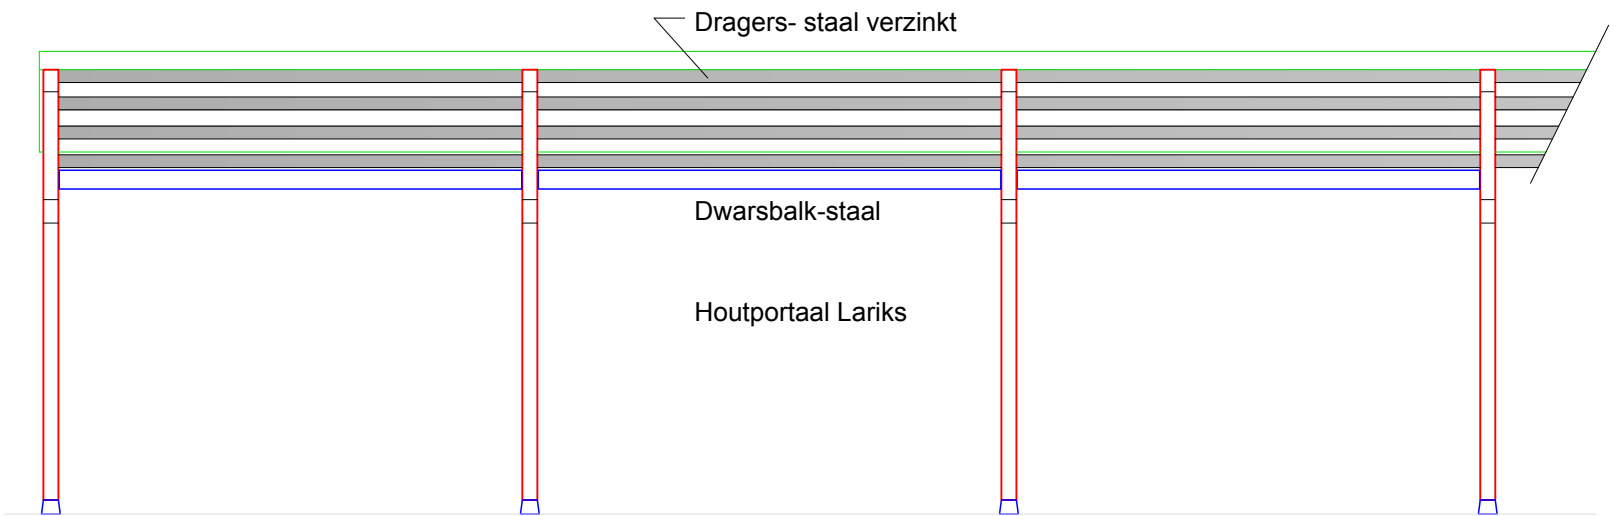

Vooraanzicht

Carports Heerderstrand
Maatschets (verhoogde versie B)
Versie Duo-hout
Panelen 2176x1098 landscape 505Wp
20210610 Maatschets Heerderstrand