



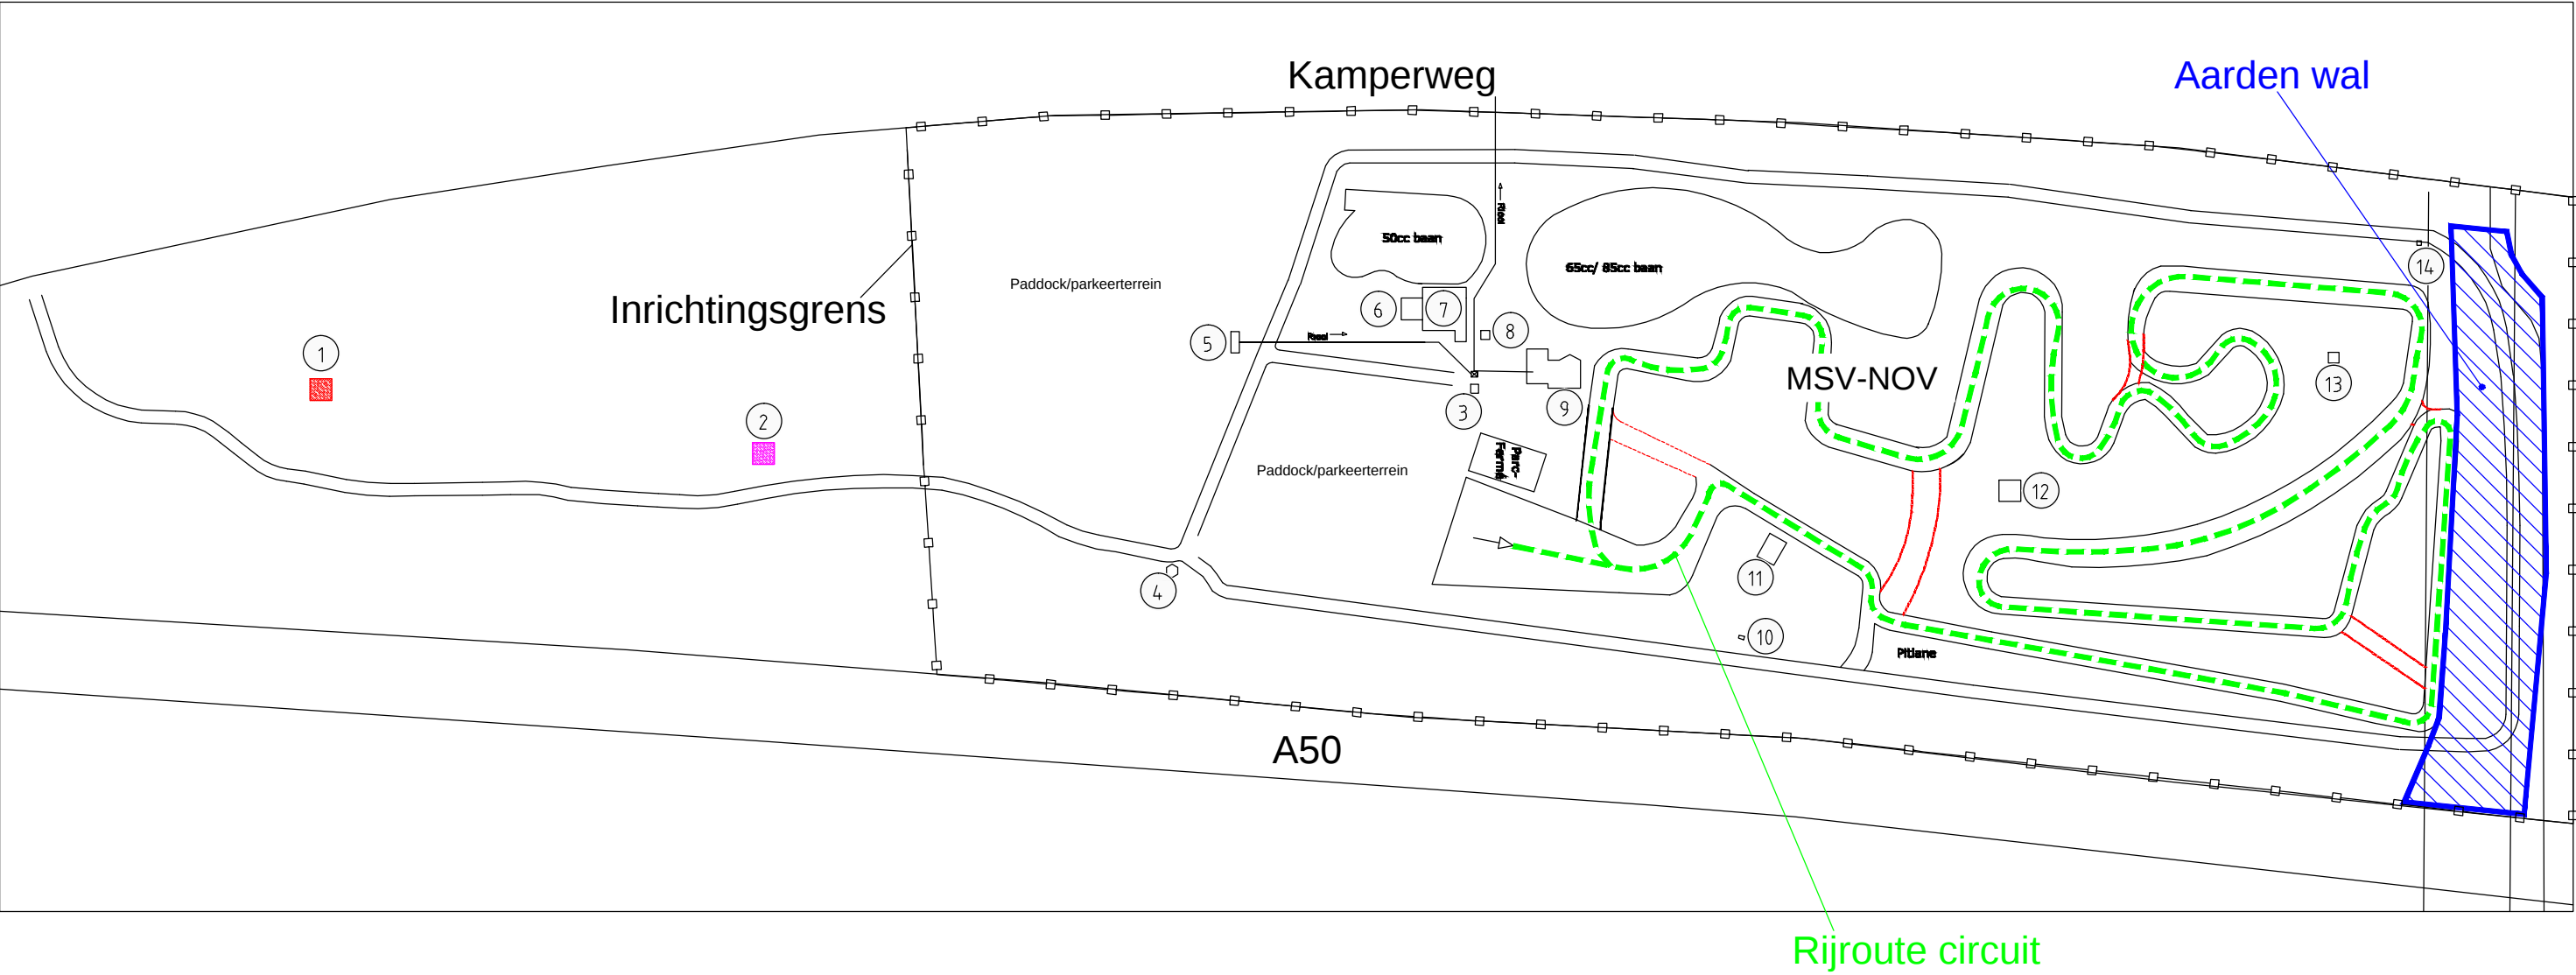

Legenda	
Symb.	Omschrijving
1	sectie nr 2634 hondenclub Heerde 100 m2 (behoort niet bij inrichting MSV-NOV)
2	sectie nr 2629 hondenclub Wapenveld en wedstrijdsecretariaat 100 m2 (behoort niet bij inrichting MSV-NOV)
3	kassa entree 8m2
4	poorthuis en entree rijders en officials 20 m2
5	toiletten douche en wastafels 35 m2
6	sectie nr 2626 wasplaats 100 m2
7	Schuur en berging materiaal en onderhoudsmaterieel, fitnessruimte, dieseltank 325 m2
8	gastank + opslag gasflessen
9	Kantine met keuken, toiletten, douches en vergaderruimte 350 m2
10	gastank
11	jury ruimte en eerste hulp opvang 120 m2
12	sectie nr 2616 kiosk stroompunt en toiletten en ehbo-hoofdpst 18 m2
13	kiosk en ehbo-steunpunt 12 m2
14	stroomhuisje 4m2

Behoort bij het ontwerpbesluit omgevingsvergunning,
nummer 476888
van burgemeester en wethouders van Heerde

- = in gebruik door hondenclub Wapenveld
- = in gebruik door hondenclub Heerde
- = doorsteken in de baan

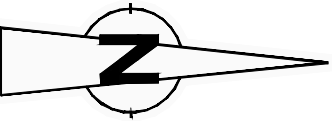



Postbus 696
2700 AR ZOETERMEER
Tel. (079) 347 03 47
Fax (079) 361 49 85
info@zoetermeer.peutz.nl

Overzicht terreinindeling
MSV-NOV

TEKENING BEHORENDE BIJ AANVRAAG
VERGUNNING IN HET KADER VAN
WABO

PROJECT:
MSV-NOV

SCHAAL:
zie schaalbalk

DATUM:
03-2017

TEKENINGNR:
2-FB 17462
MRF10\FB17462\2-FB17462\EE