


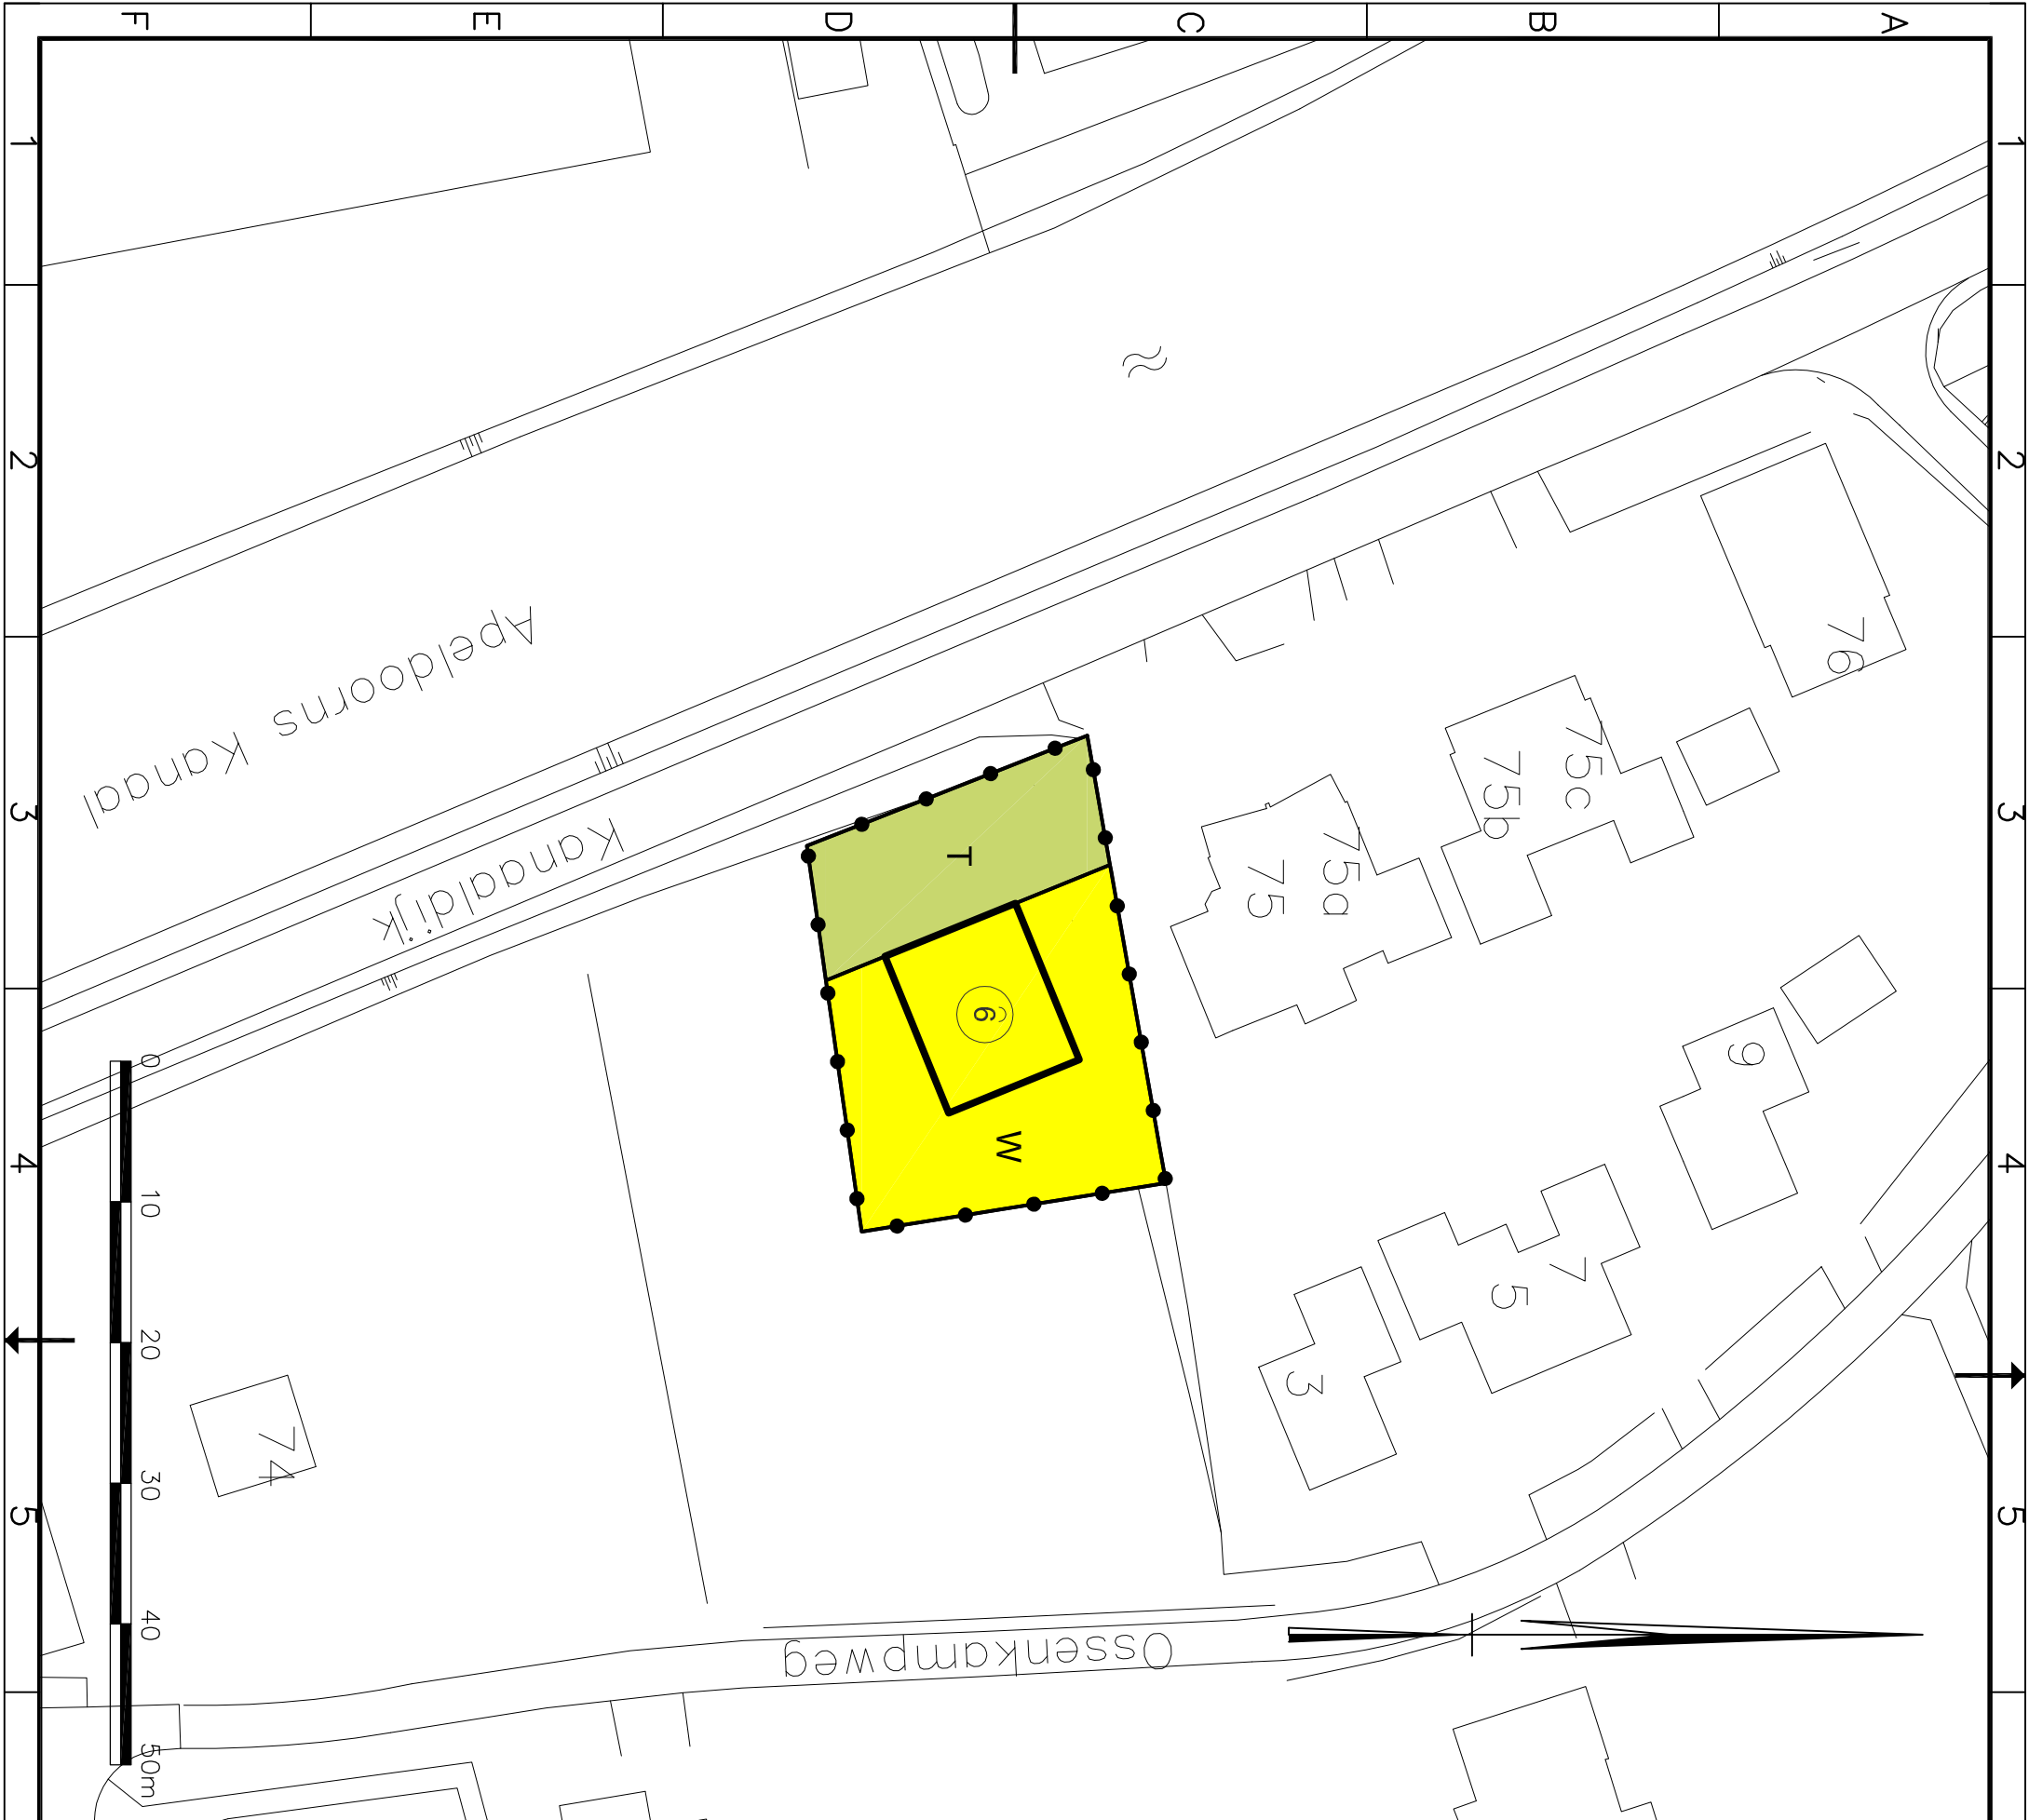

PLANGEBIED

BESTEMMINGEN

T
Tuin

W
Wonen

AANDUIDINGEN

bouwvlak

maatvoeringsaanduidingen
Maximale goothoogte (m)

VERKLARINGEN

Ondergrond

Identificatie code: NL.IMRO.0246.00000204-on01

status: concept
datum: 2010-11-10

Gemeente Heerde
Bestemmingsplan Wapenveld-Dorp, herziening Kanaaldijk ong.

datum: 2011-1-26 (11:18:02) formaat: A3 schaal: 1:500
file: p:\ghdd01210\pg_s\iontwerp\plankaart\verbeelding.dwg

VERBEELDING