



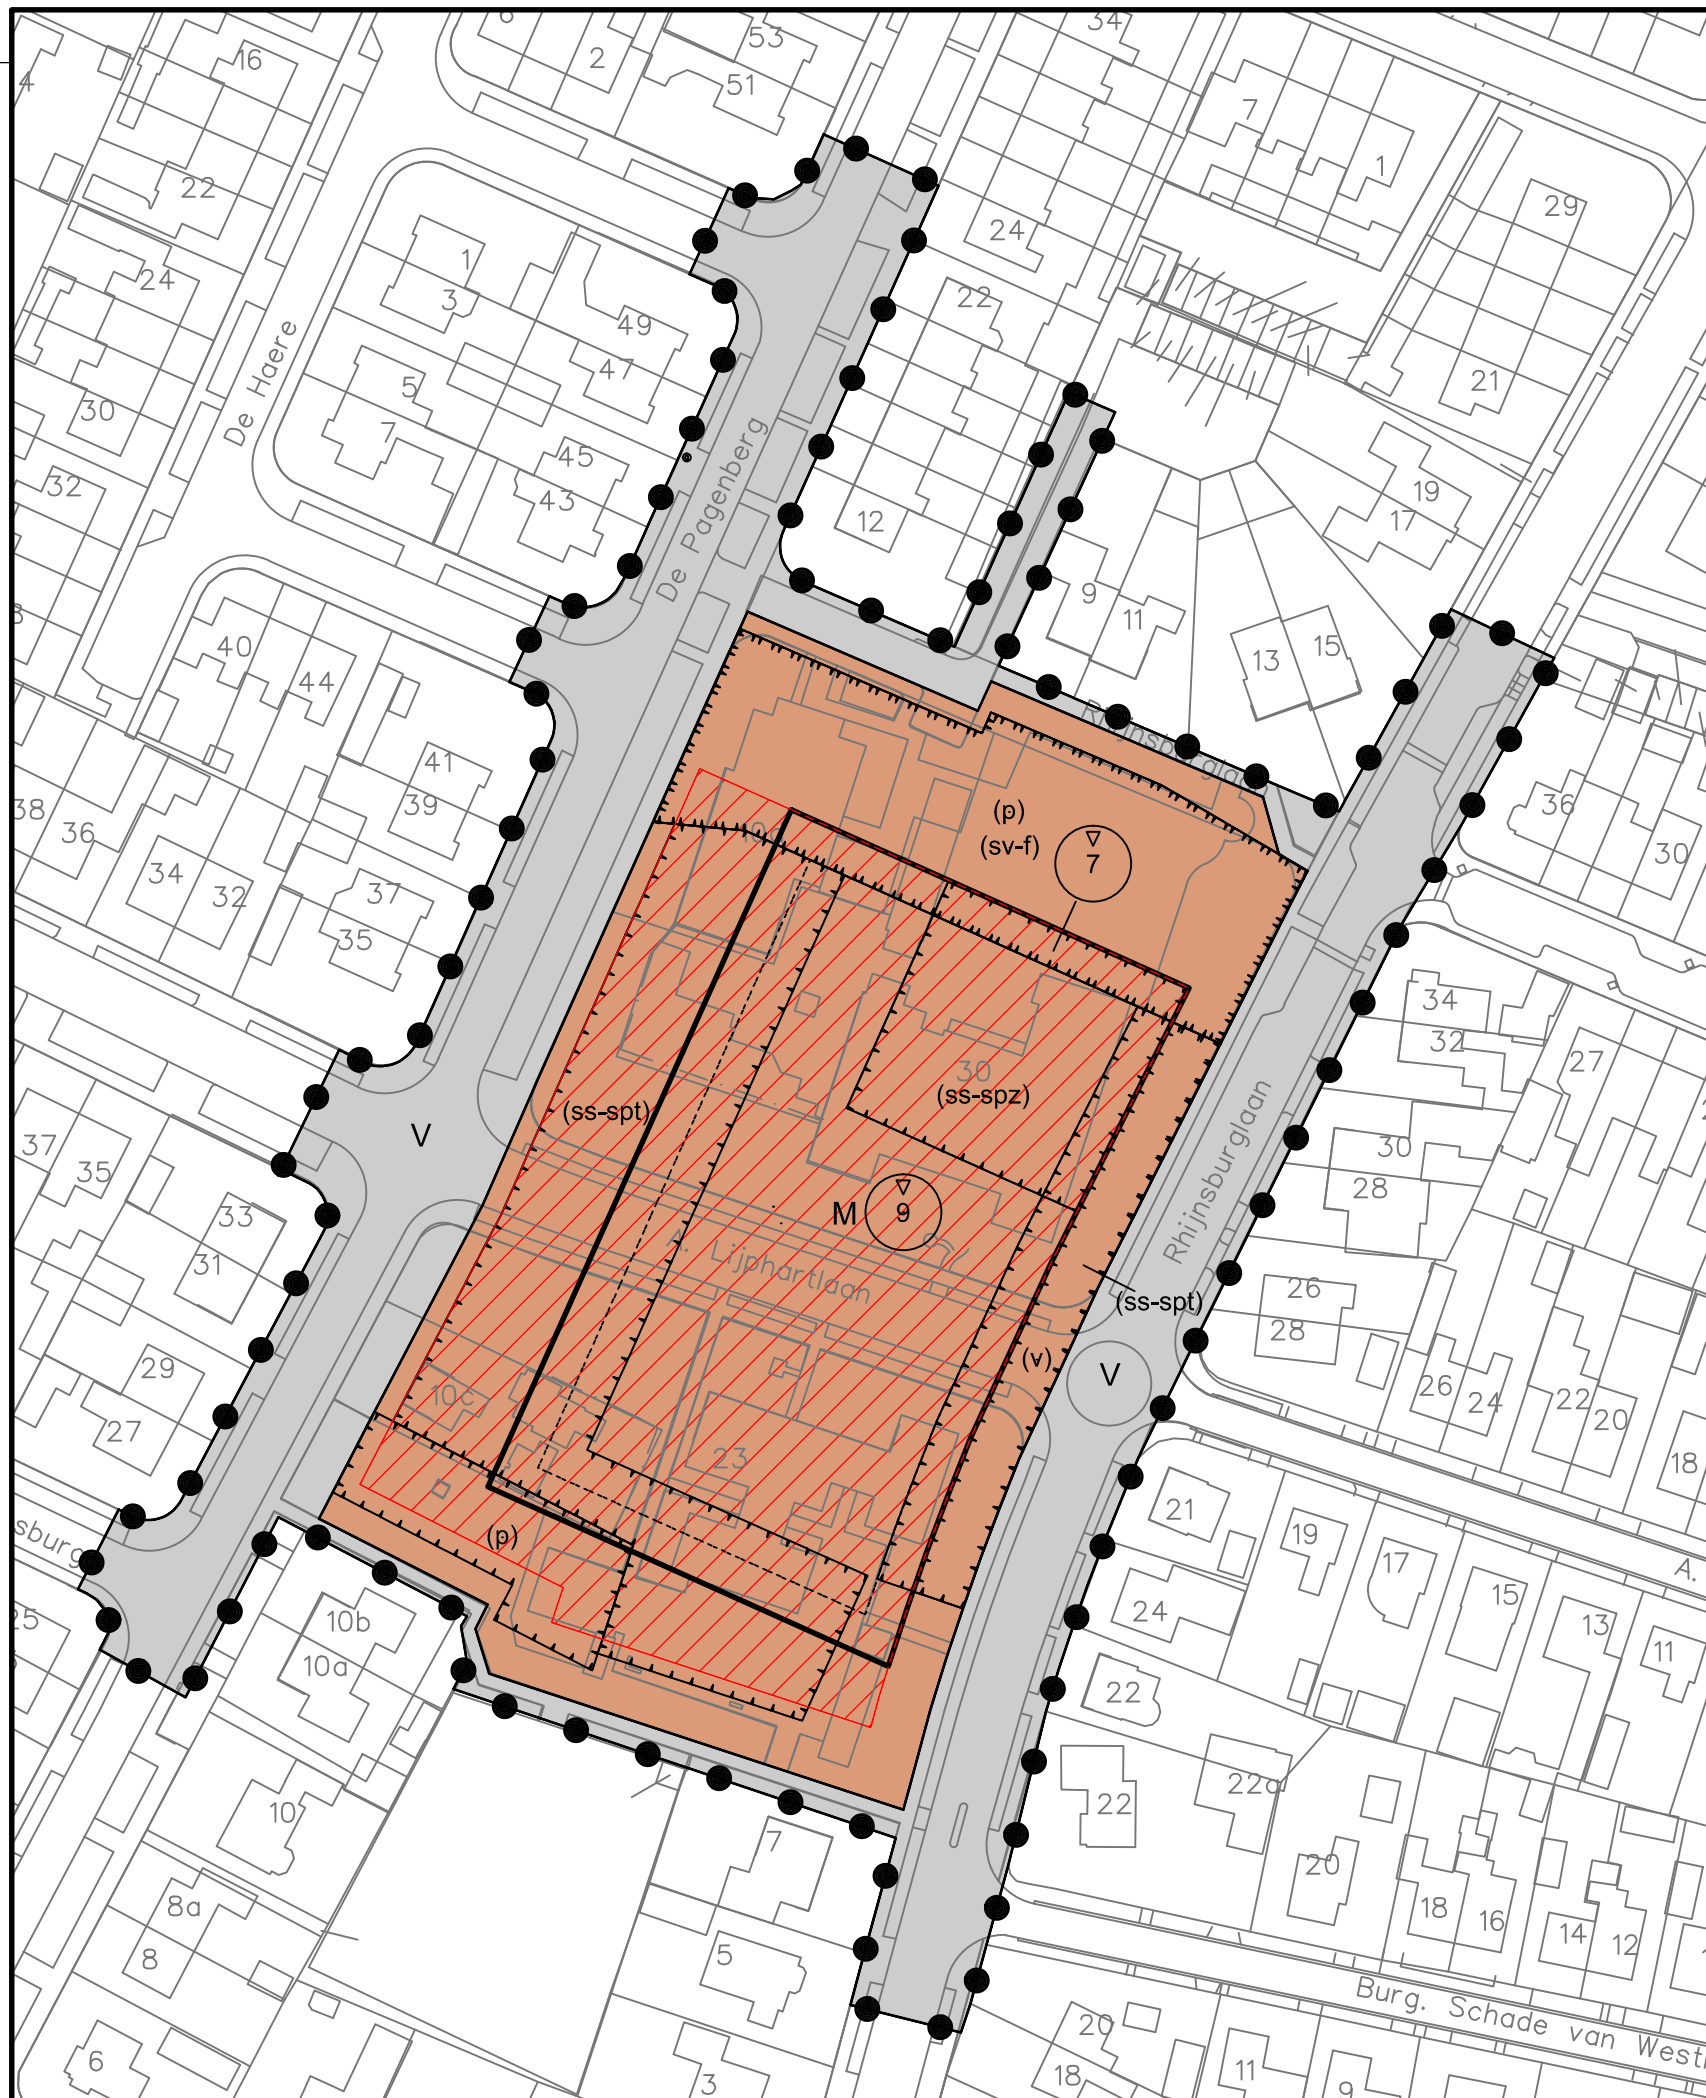

Plangebied

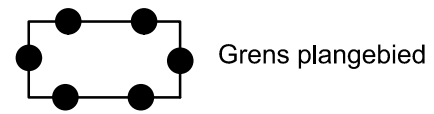


Bestemmingen

Bestemmingen




Aanduidingen

Gebiedsaanduidingen

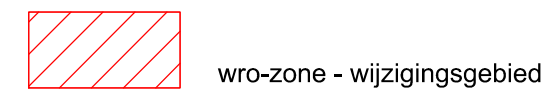

Functieaanduidingen


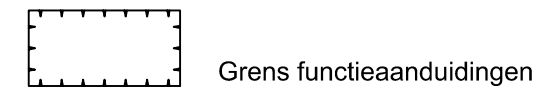


- (p) parkeerterrein
- (ss-spt) specifieke vorm van sport - speelterrein
- (ss-spz) specifieke vorm van sport - sportzaal
- (sv-f) specifieke vorm van verkeer - fietspad
- (v) verkeer

Bouwvlak



Maatvoering

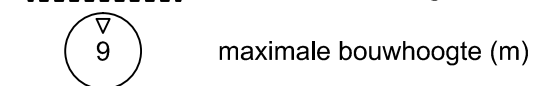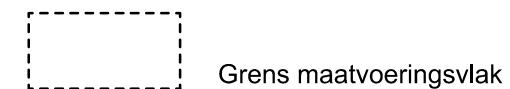

OPDRACHTGEVER

Gemeente Heerde

PROJECT

BP. Heerde Dorp, Brede School Heerde West

IMRONUMMER : NL.IMRO.0246.00000406-va01

STATUS : DATUM

Voorontwerp :
Ontwerp : 2010-10-21
Vaststelling : 2011-03-04

SCHAAL

1:1000

TEKENAAR

S. Israel

PROJECTLEIDER


R. Hulshof

TEKENINGNUMMER

233412

ORANJEWOUD OOSTERHOUT
Beneluxweg 7
4900 AA Oosterhout

HEERENVEEN
DEVENTER
ALMERE
CAPELLE A/D IJSEL
OOSTERHOUT

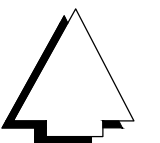

BLAD IN BLADEN

1-1

FORMAAT

A3

postbus 40
tel. (0162) 487000
fax (0162) 451141



oranjewoud