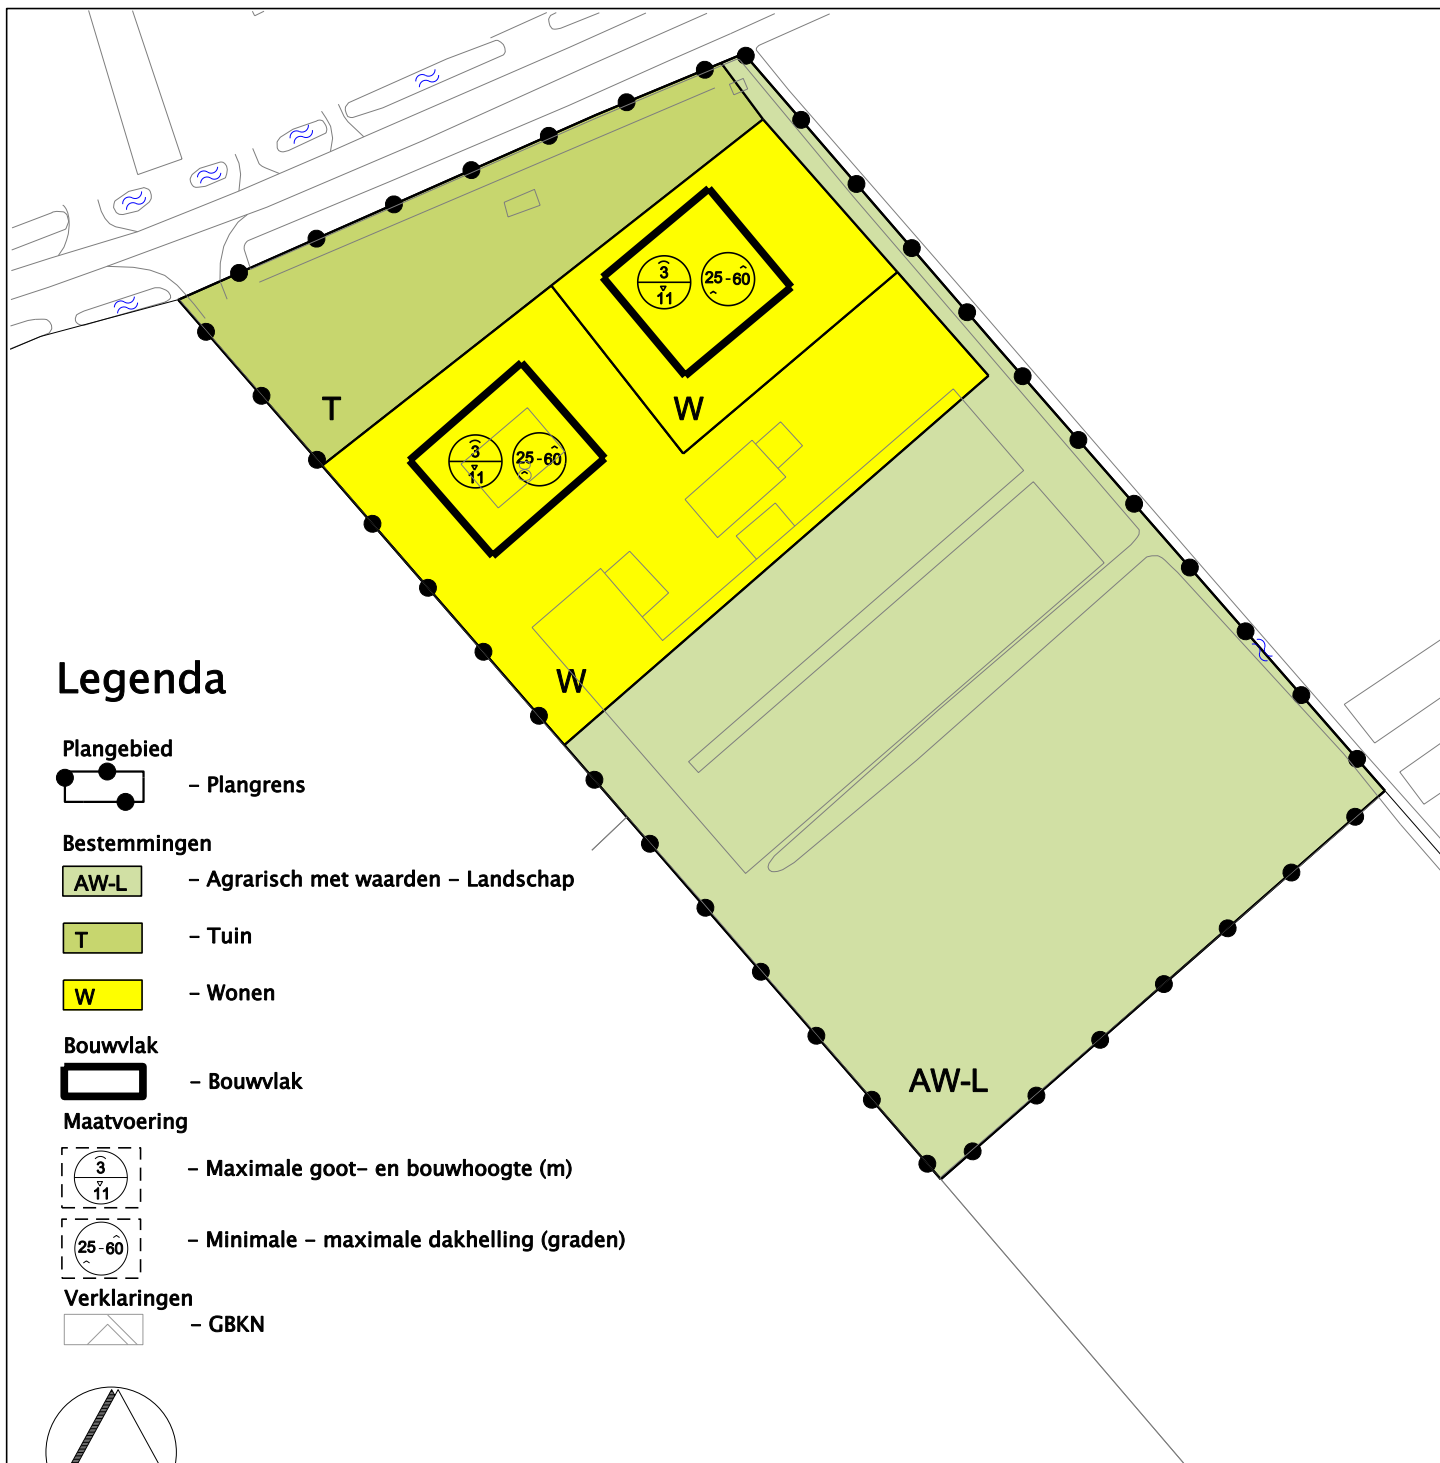


Gemeente Heerde

NAAM PLAN

Hoorn, Veessen en Vorchten
(herziening De Stege 8 te Veessen)

NAAM GML-BESTAND

NL.IMRO.0246.00000857-va01



Best M ingenieursbureau

Buiksloterijk 338 1034 ZG Amsterdam
020 6338110 www.bestm.nl

TEKENAAR

MvM

SCHAAL

1 : 1000

FORMAAT

A4

BLAD VAN BLADEN

1 VAN 1

DATUM

1-2-2011