



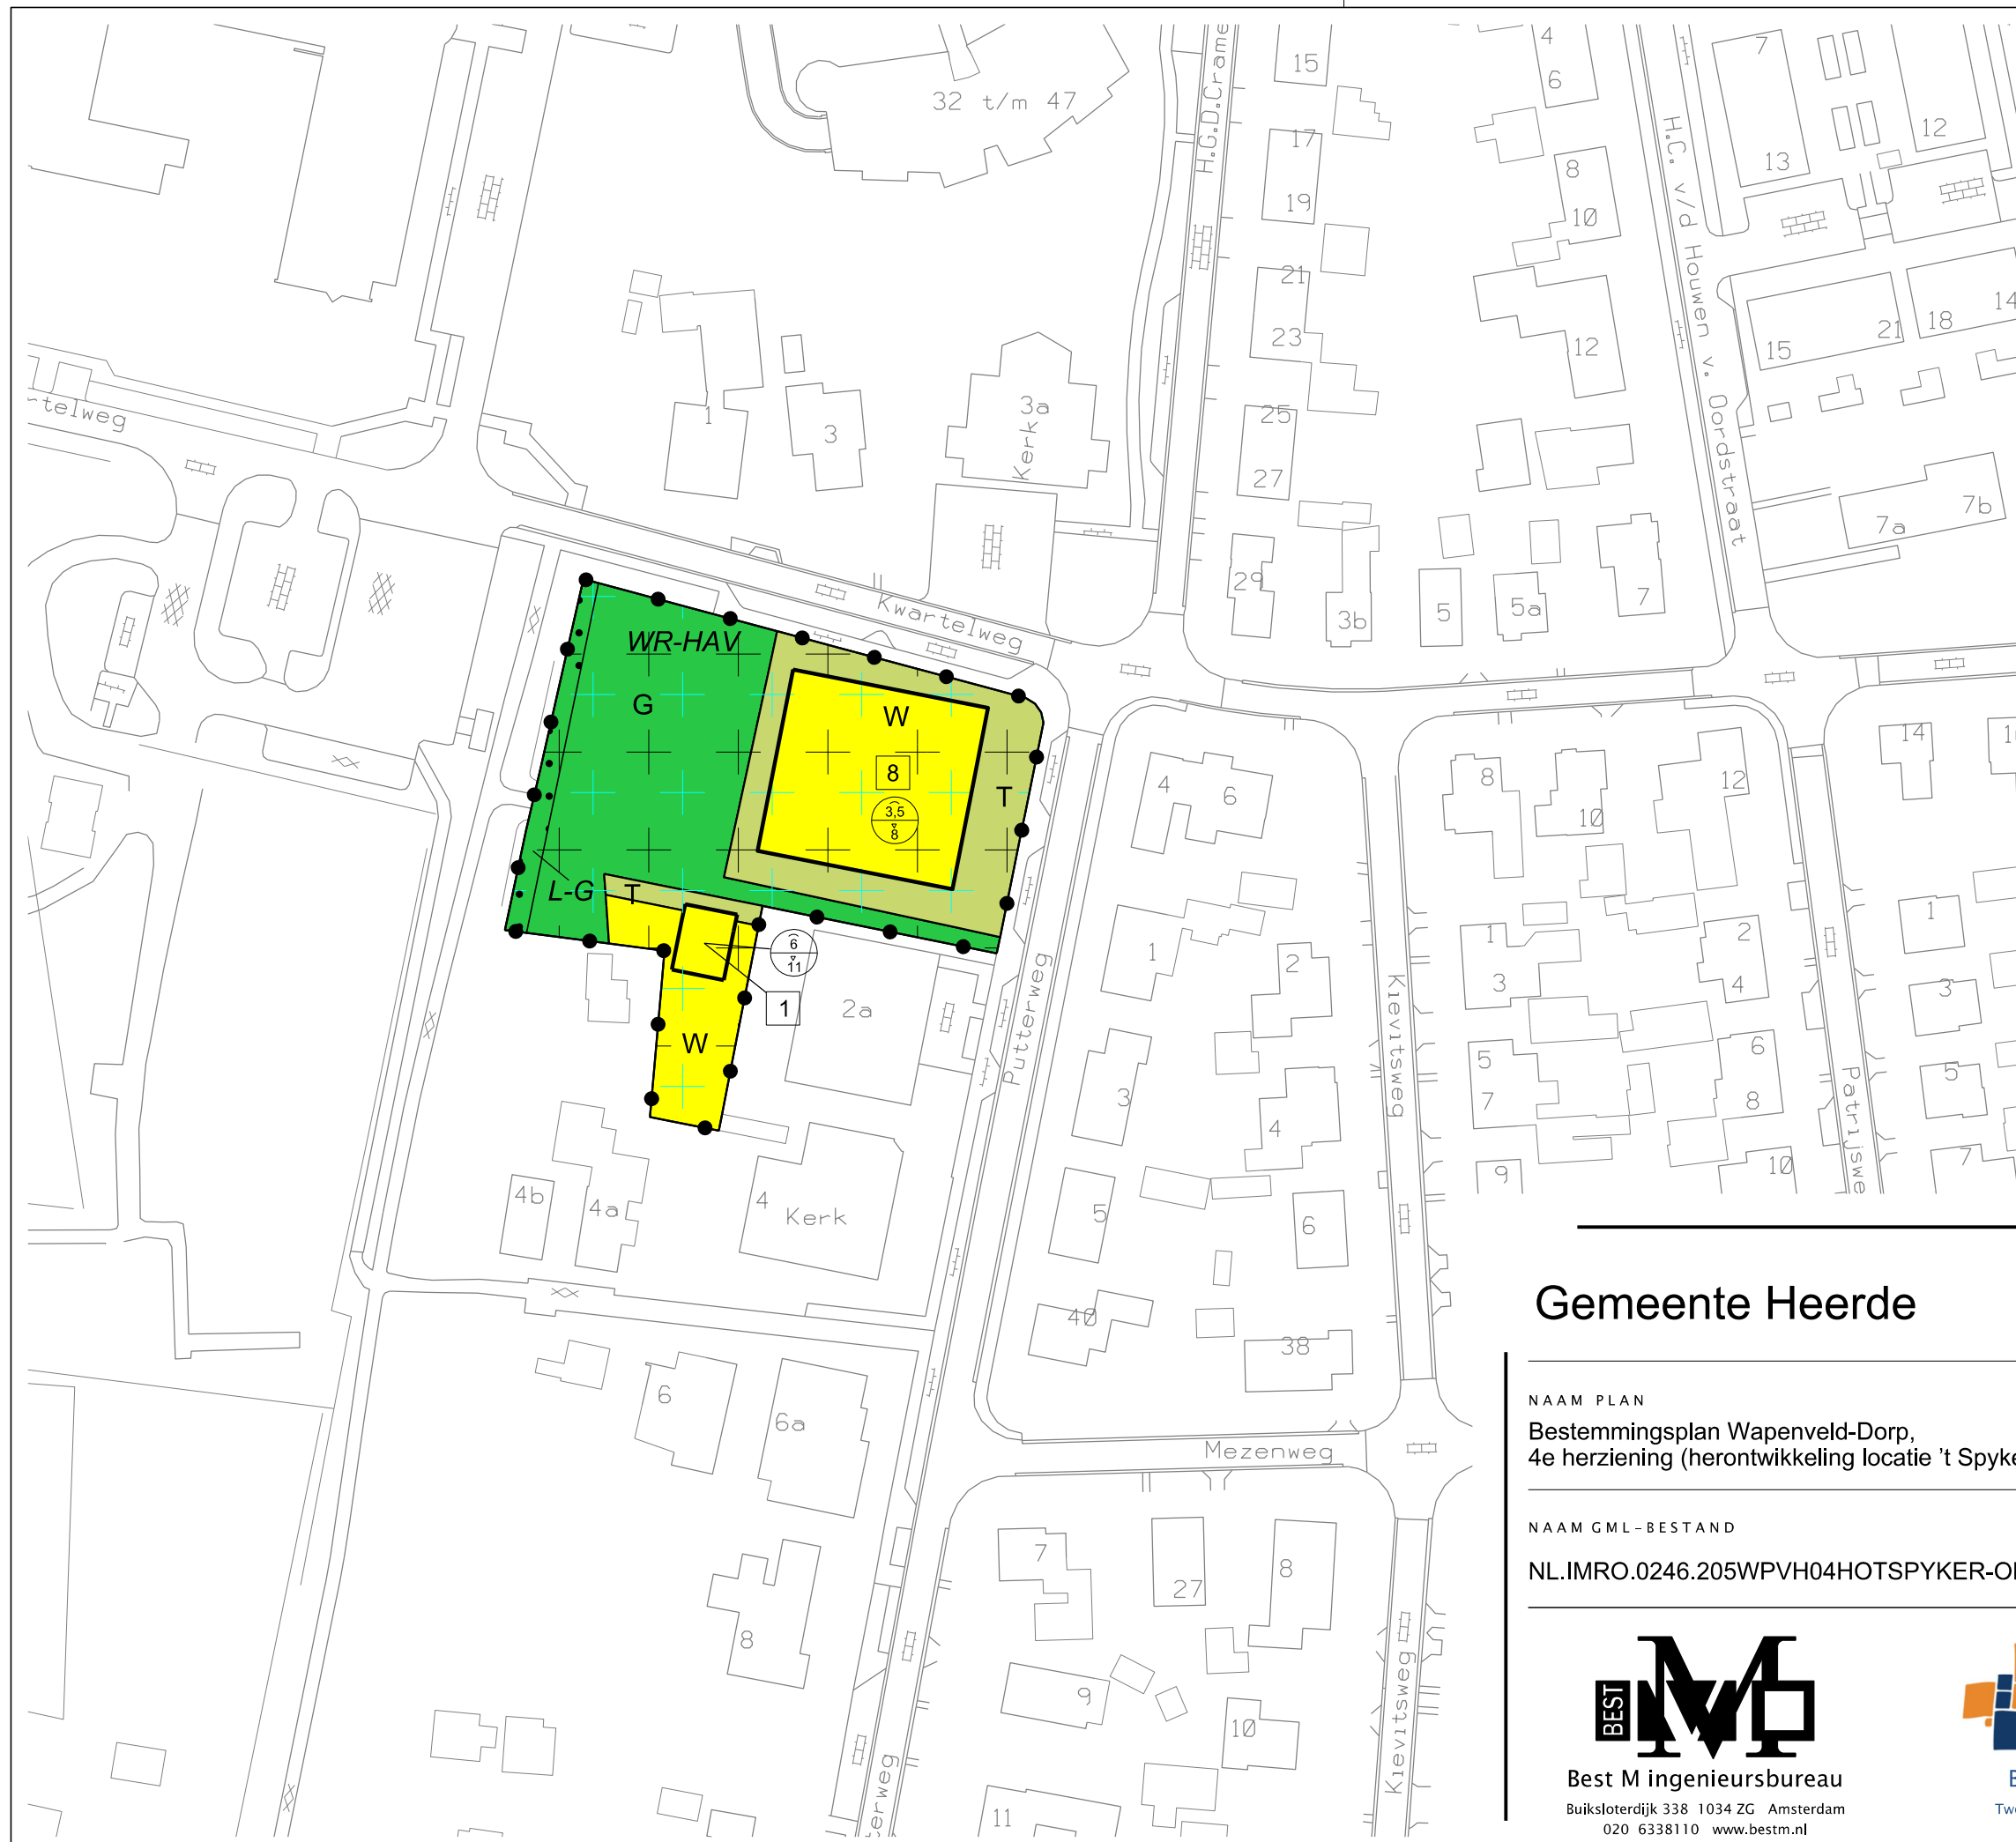

LEGENDA

- Plangebied
- Plangrens
- Bestemmingen
- G Groen
 - T Tuin
 - W Wonen
- Dubbelbestemmingen
- L-G Leiding - Gas
 - WR-HAV Waarde - Hoge archeologische verwachting
- Gebiedsaanduidingen
- vrijwaringszone - straalpad
- Bouwvlak
- bouwvlak
- Maatvoering
- maximum goothoogte (m), maximum bouwhoogte (m)
 - maximum aantal wooneenheden
- Verklaring
- Ondergrond

Gemeente Heerde

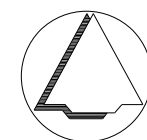

NAAM PLAN
Bestemmingsplan Wapenveld-Dorp,
4e herziening (herontwikkeling locatie 't Spyker te Wapenveld)

NAAM GML-BESTAND	DATUM	BLAD VAN BLADEN	FORMAAT
NL.IMRO.0246.205WPVH04HOTSPYKER-ON01	21-11-2014	1 VAN 1	A3

BEST M
Best M ingenieursbureau
Buiksloterdijk 338 1034 ZG Amsterdam
020 6338110 www.bestm.nl

BJZ.nu
ruimtelijke ordening en projectrealisatie
Bestemmingsplannen
Twentepoort Oost 16A 7609 RG Almelo
0546 454466 www.bjz.nu

TEKENAAR	SCHAAL
MvL	1 :1000