



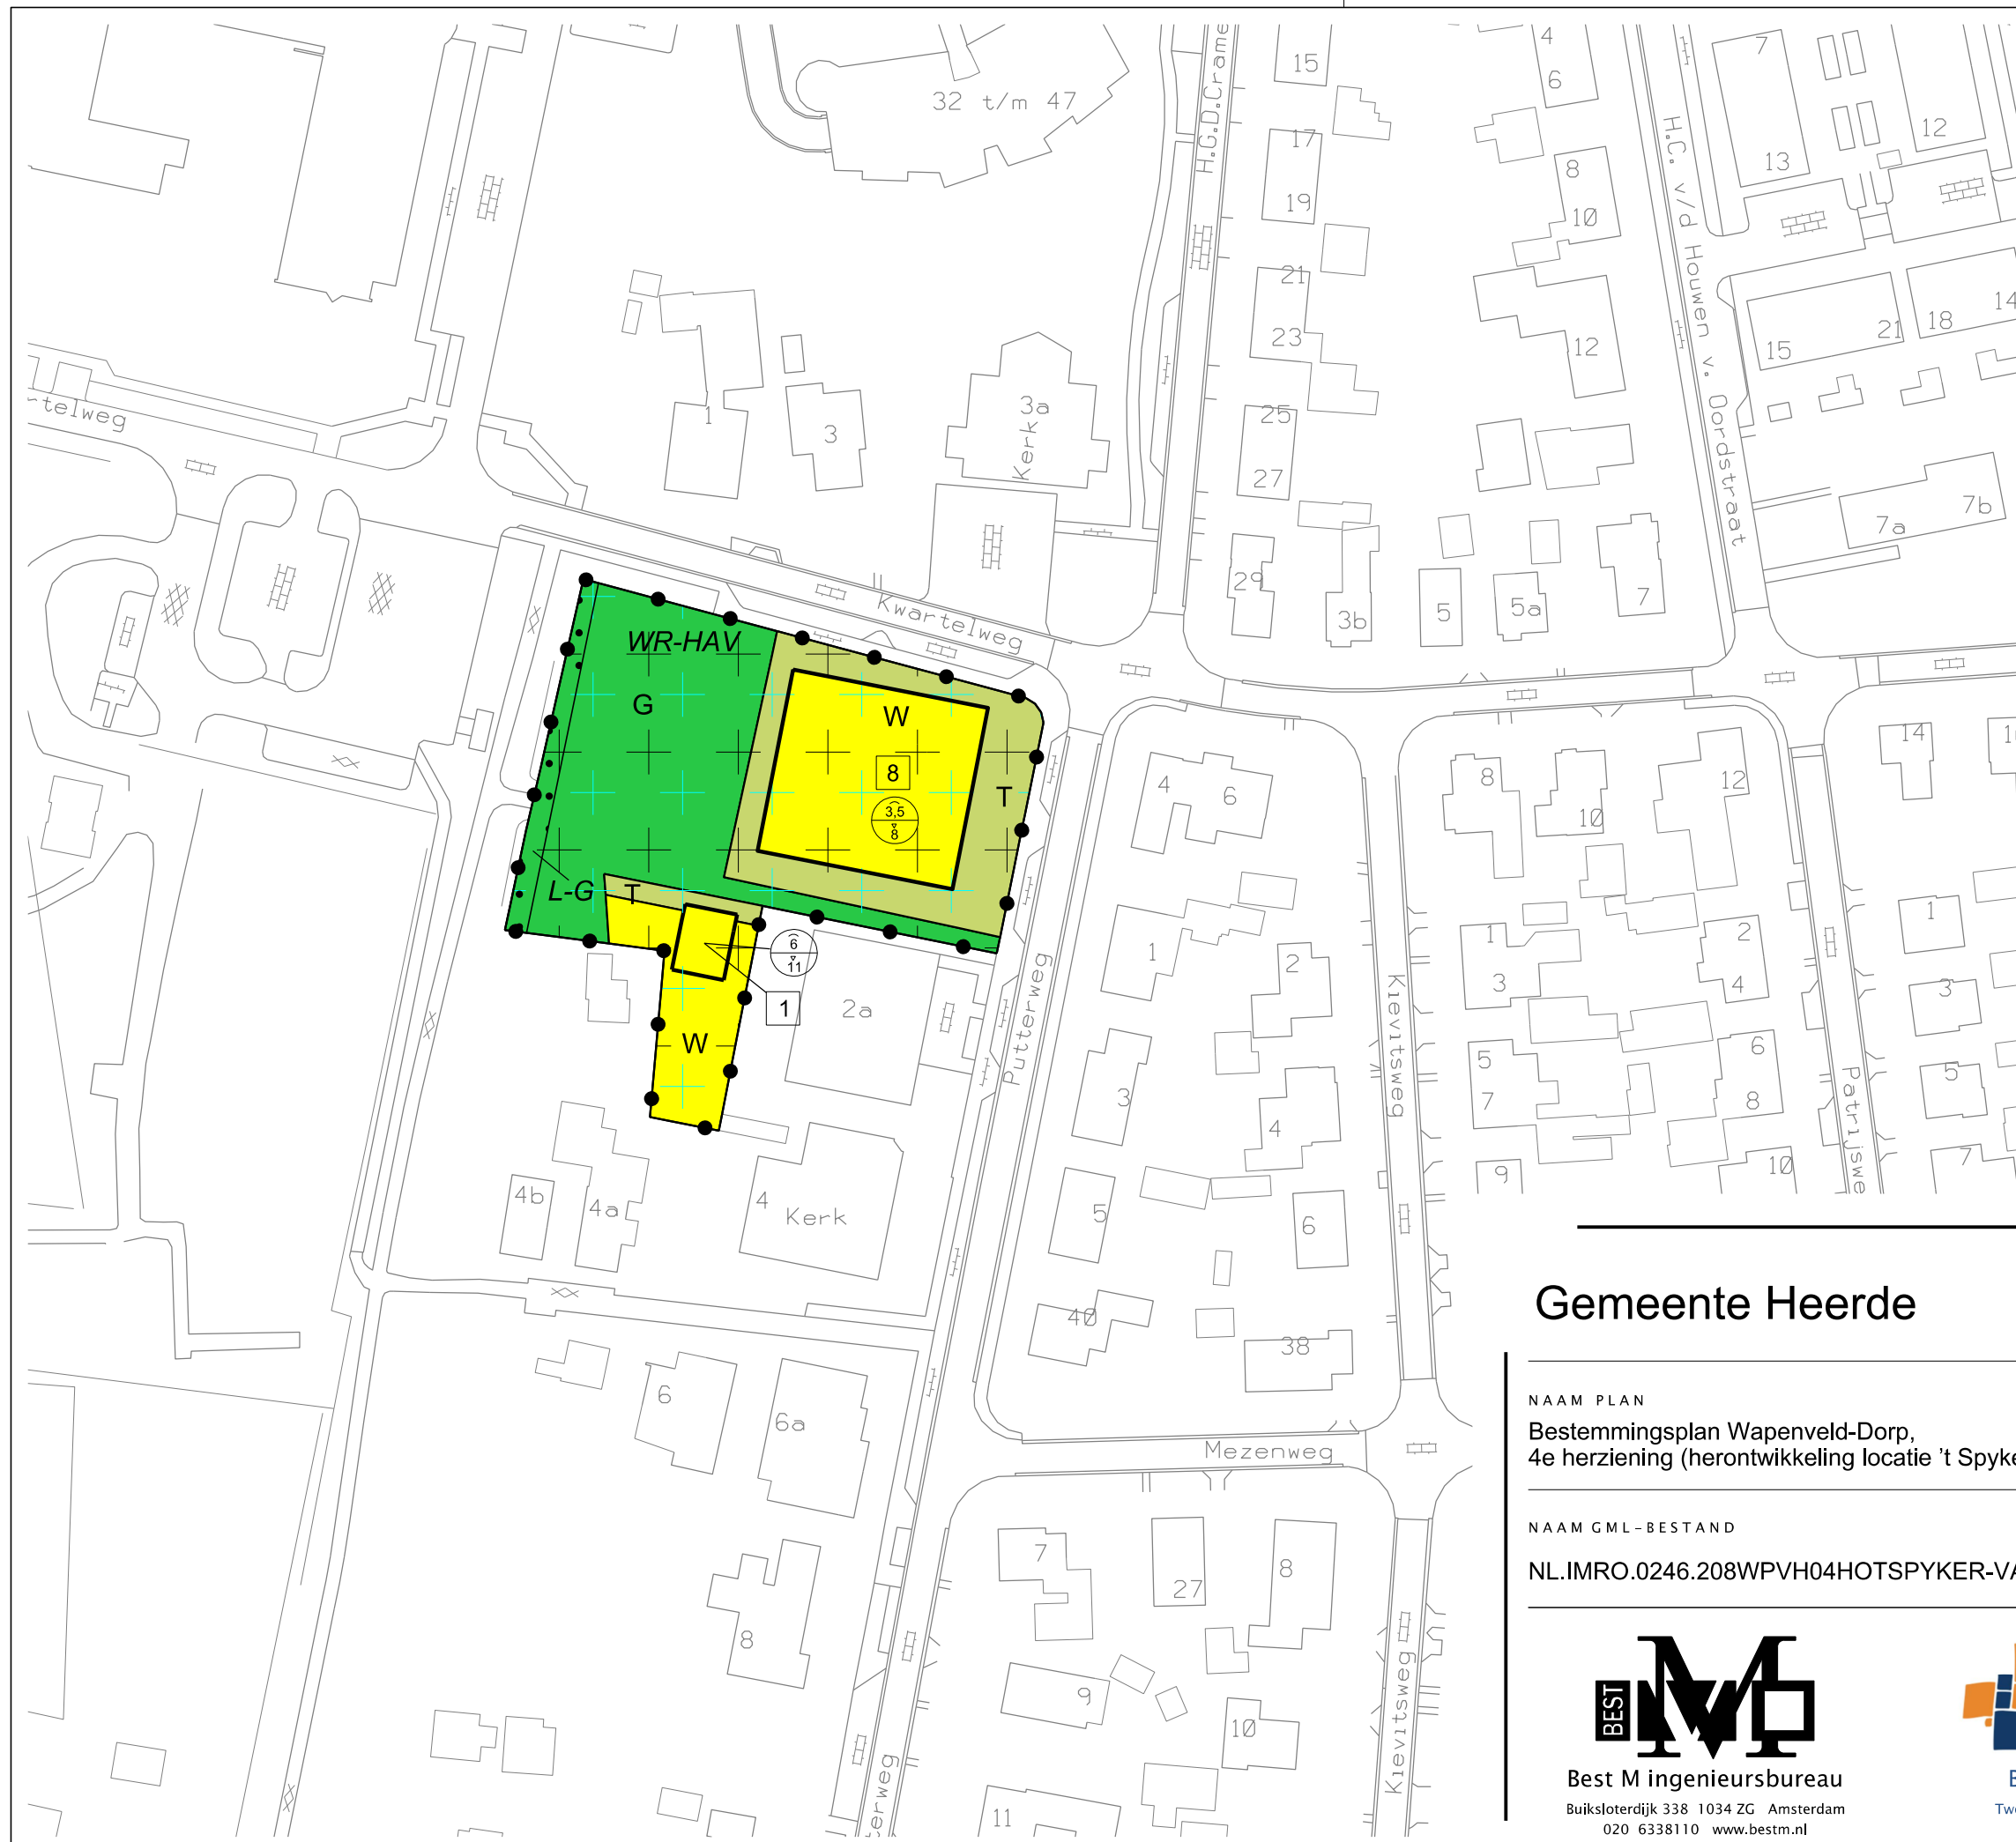

LEGENDA

- Plangebied
- Plangrens
- Bestemmingen
- G Groen
 - T Tuin
 - W Wonen
- Dubbelbestemmingen
- L-G Leiding - Gas
 - WR-HAV Waarde - Hoge archeologische verwachting
- Gebiedsaanduidingen
- vrijwaringszone - straalpad
- Bouwvlak
- bouwvlak
- Maatvoering
- maximum goothoogte (m), maximum bouwhoogte (m)
 - maximum aantal wooneenheden
- Verklaring
- Ondergrond

Gemeente Heerde

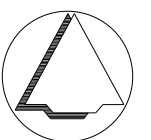

NAAM PLAN

Bestemmingsplan Wapenveld-Dorp,
4e herziening (herontwikkeling locatie 't Spyker te Wapenveld)

NAAM GML-BESTAND

NL.IMRO.0246.208WPVH04HOTSPYKER-VA01

DATUM

16-4-2015

BLAD VAN BLADEN

1 VAN 1

FORMAAT

A3



Best M ingenieursbureau
Buiksloterdijk 338 1034 ZG Amsterdam
020 6338110 www.bestm.nl



Bestemmingsplannen
Twentepoort Oost 16A 7609 RG Almelo
0546 454466 www.bjz.nu

TEKENAAR

MvL

SCHAAL

1 :1000