


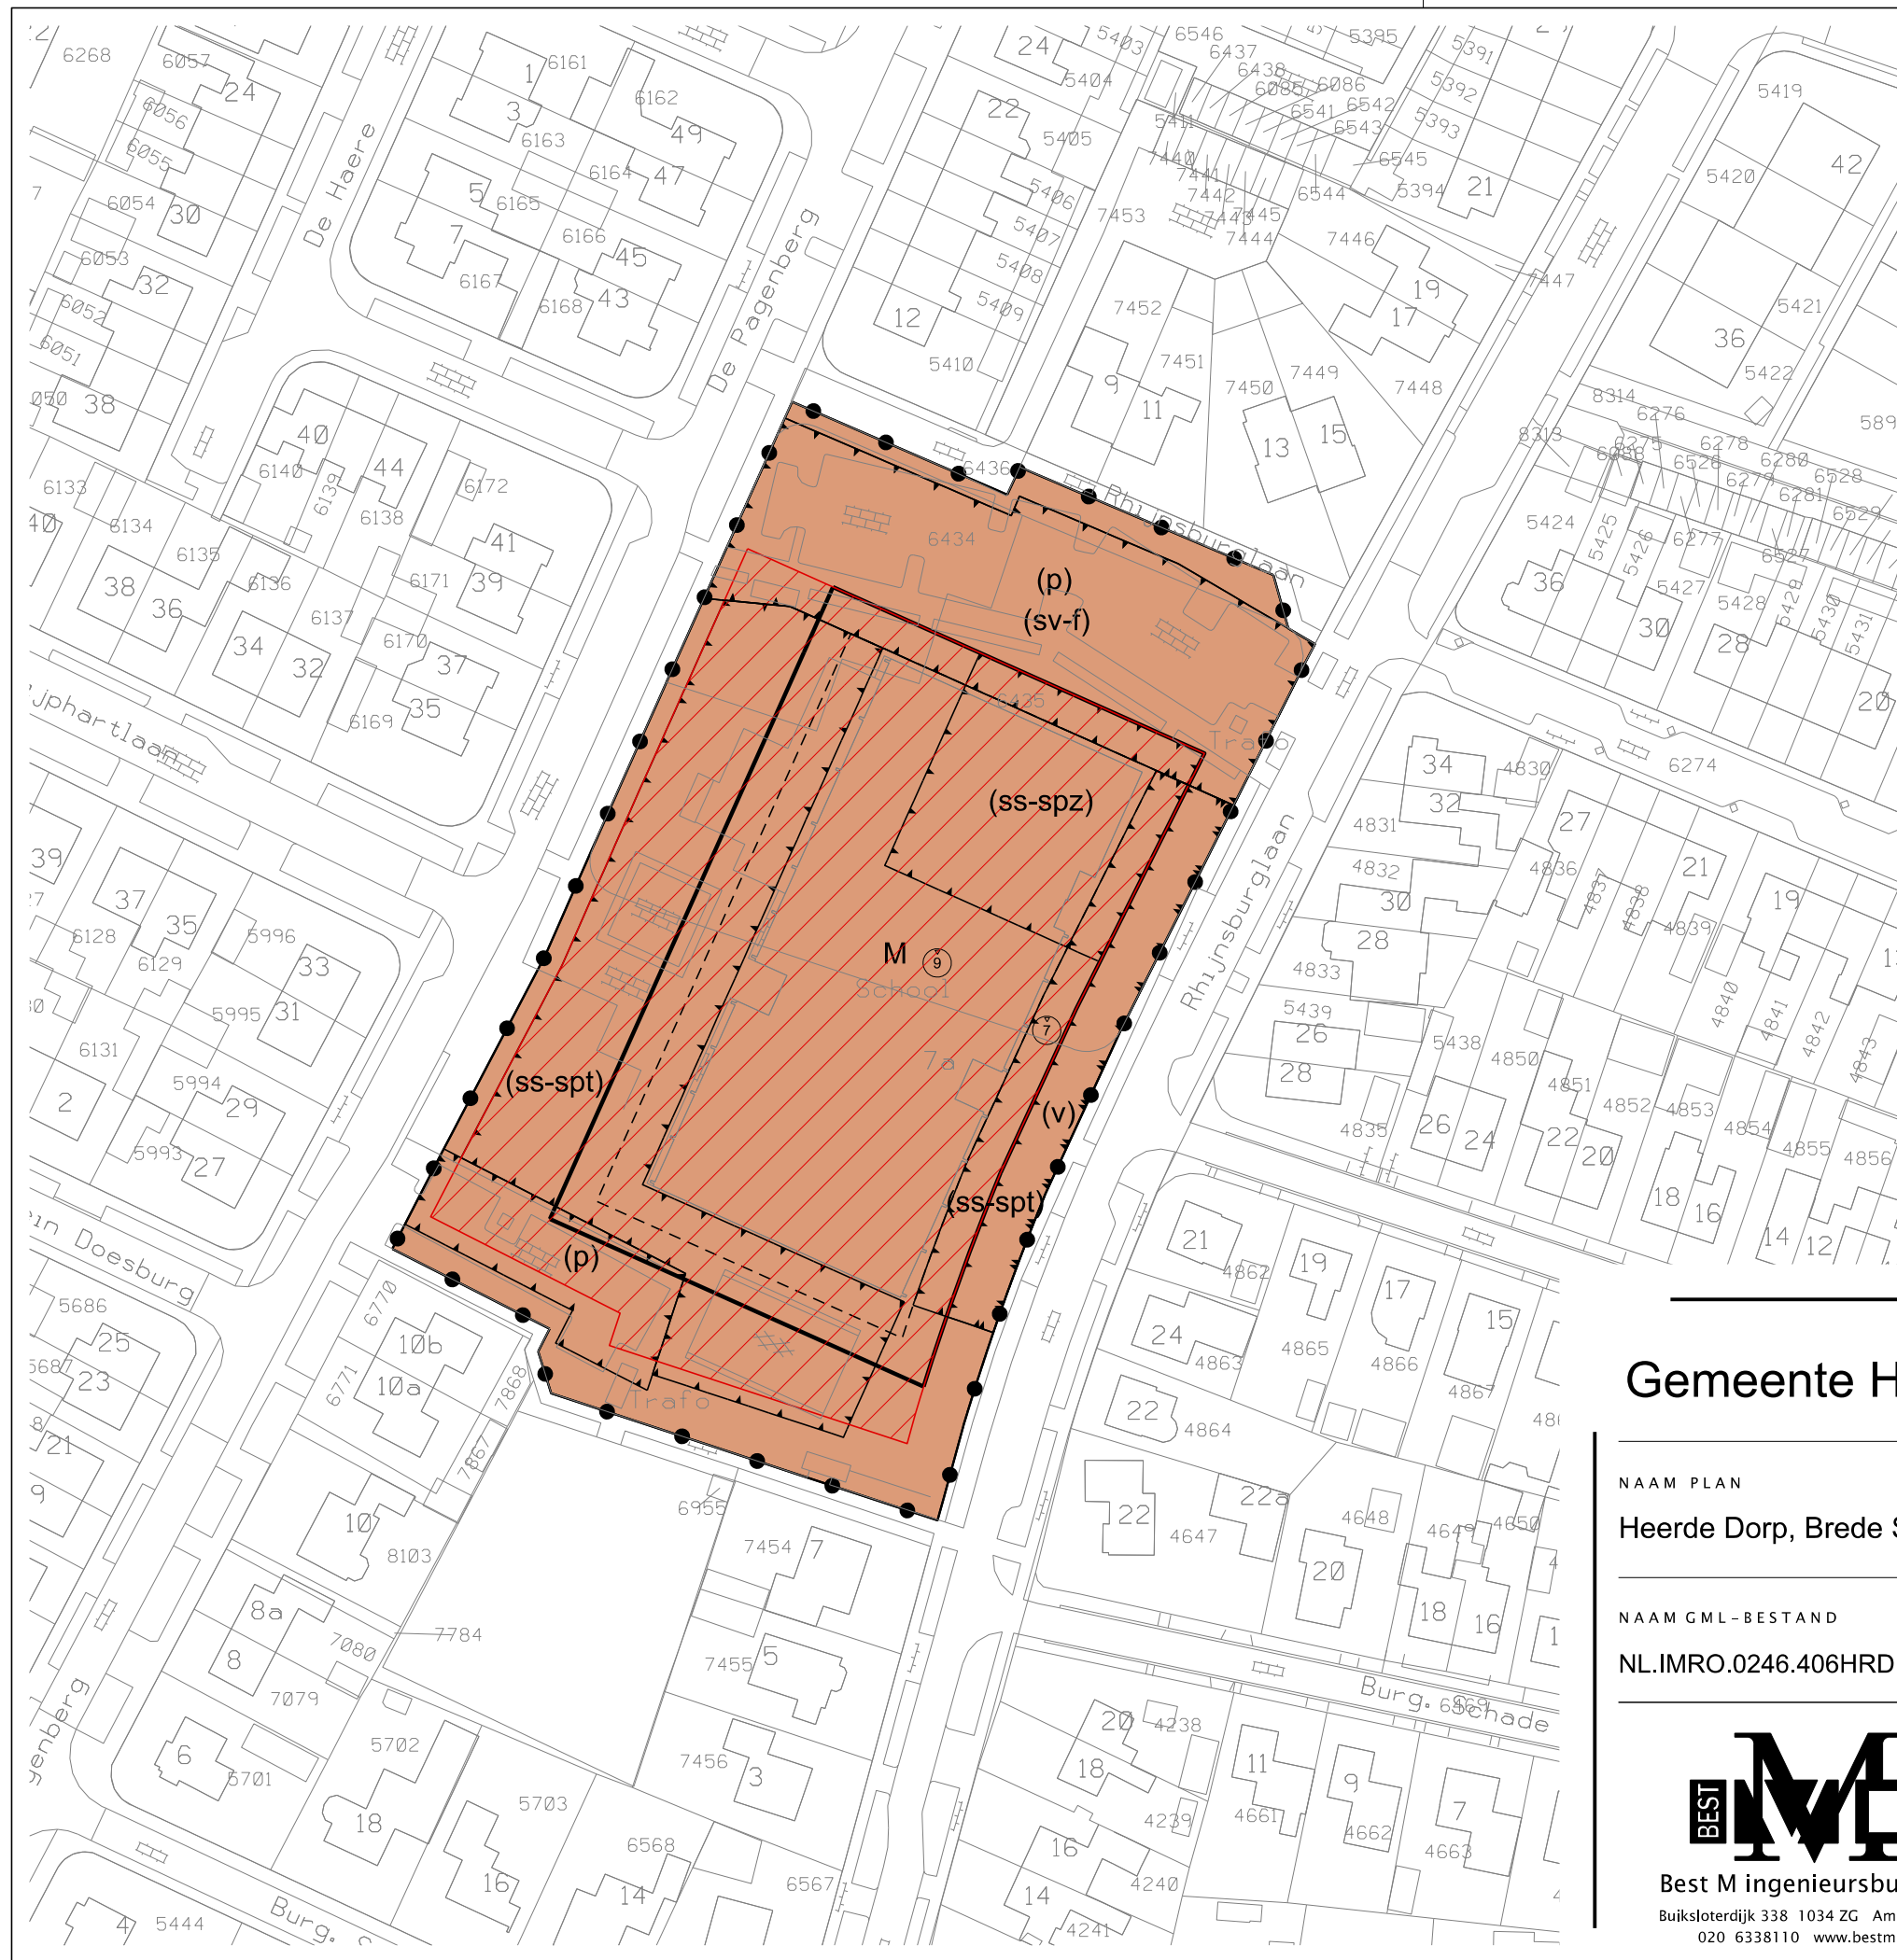

LEGENDA

- Plangebied
Plangrens
- Bestemmingen
Maatschappelijk
- Gebiedsaanduidingen
wetgevingzone - wijzigingsgebied
- Functieaanduidingen
(p) parkeerterrein
(ss-spt) specifieke vorm van sport - speelterrein
(ss-spz) specifieke vorm van sport - sportzaal
(sv-f) specifieke vorm van verkeer - fietspad
(v) verkeer
- Bouwvlak
bouwvlak
- Maatvoering
maximum bouwhoogte (m)
- Verklaring
Ondergrond

Gemeente Heerde

NAAM PLAN
Heerde Dorp, Brede School Heerde West

NAAM GML-BESTAND NL.IMRO.0246.406HRDH01BSHWHERZ1-ON01
DATUM 29-5-2015
BLAD VAN BLADEN 1 VAN 1
FORMAAT A3

BEST M
Best M ingenieursbureau
Buiksloterdijk 338 1034 ZG Amsterdam
020 6338110 www.bestm.nl

BJZ.nu
ruimtelijke ordening en projectrealisatie
Bestemmingsplannen
Twentepoort Oost 16A 7609 RG Almelo
0546 454466 www.bjz.nu

TEKENAAR
MvL
SCHAAL
1 : 1000

