



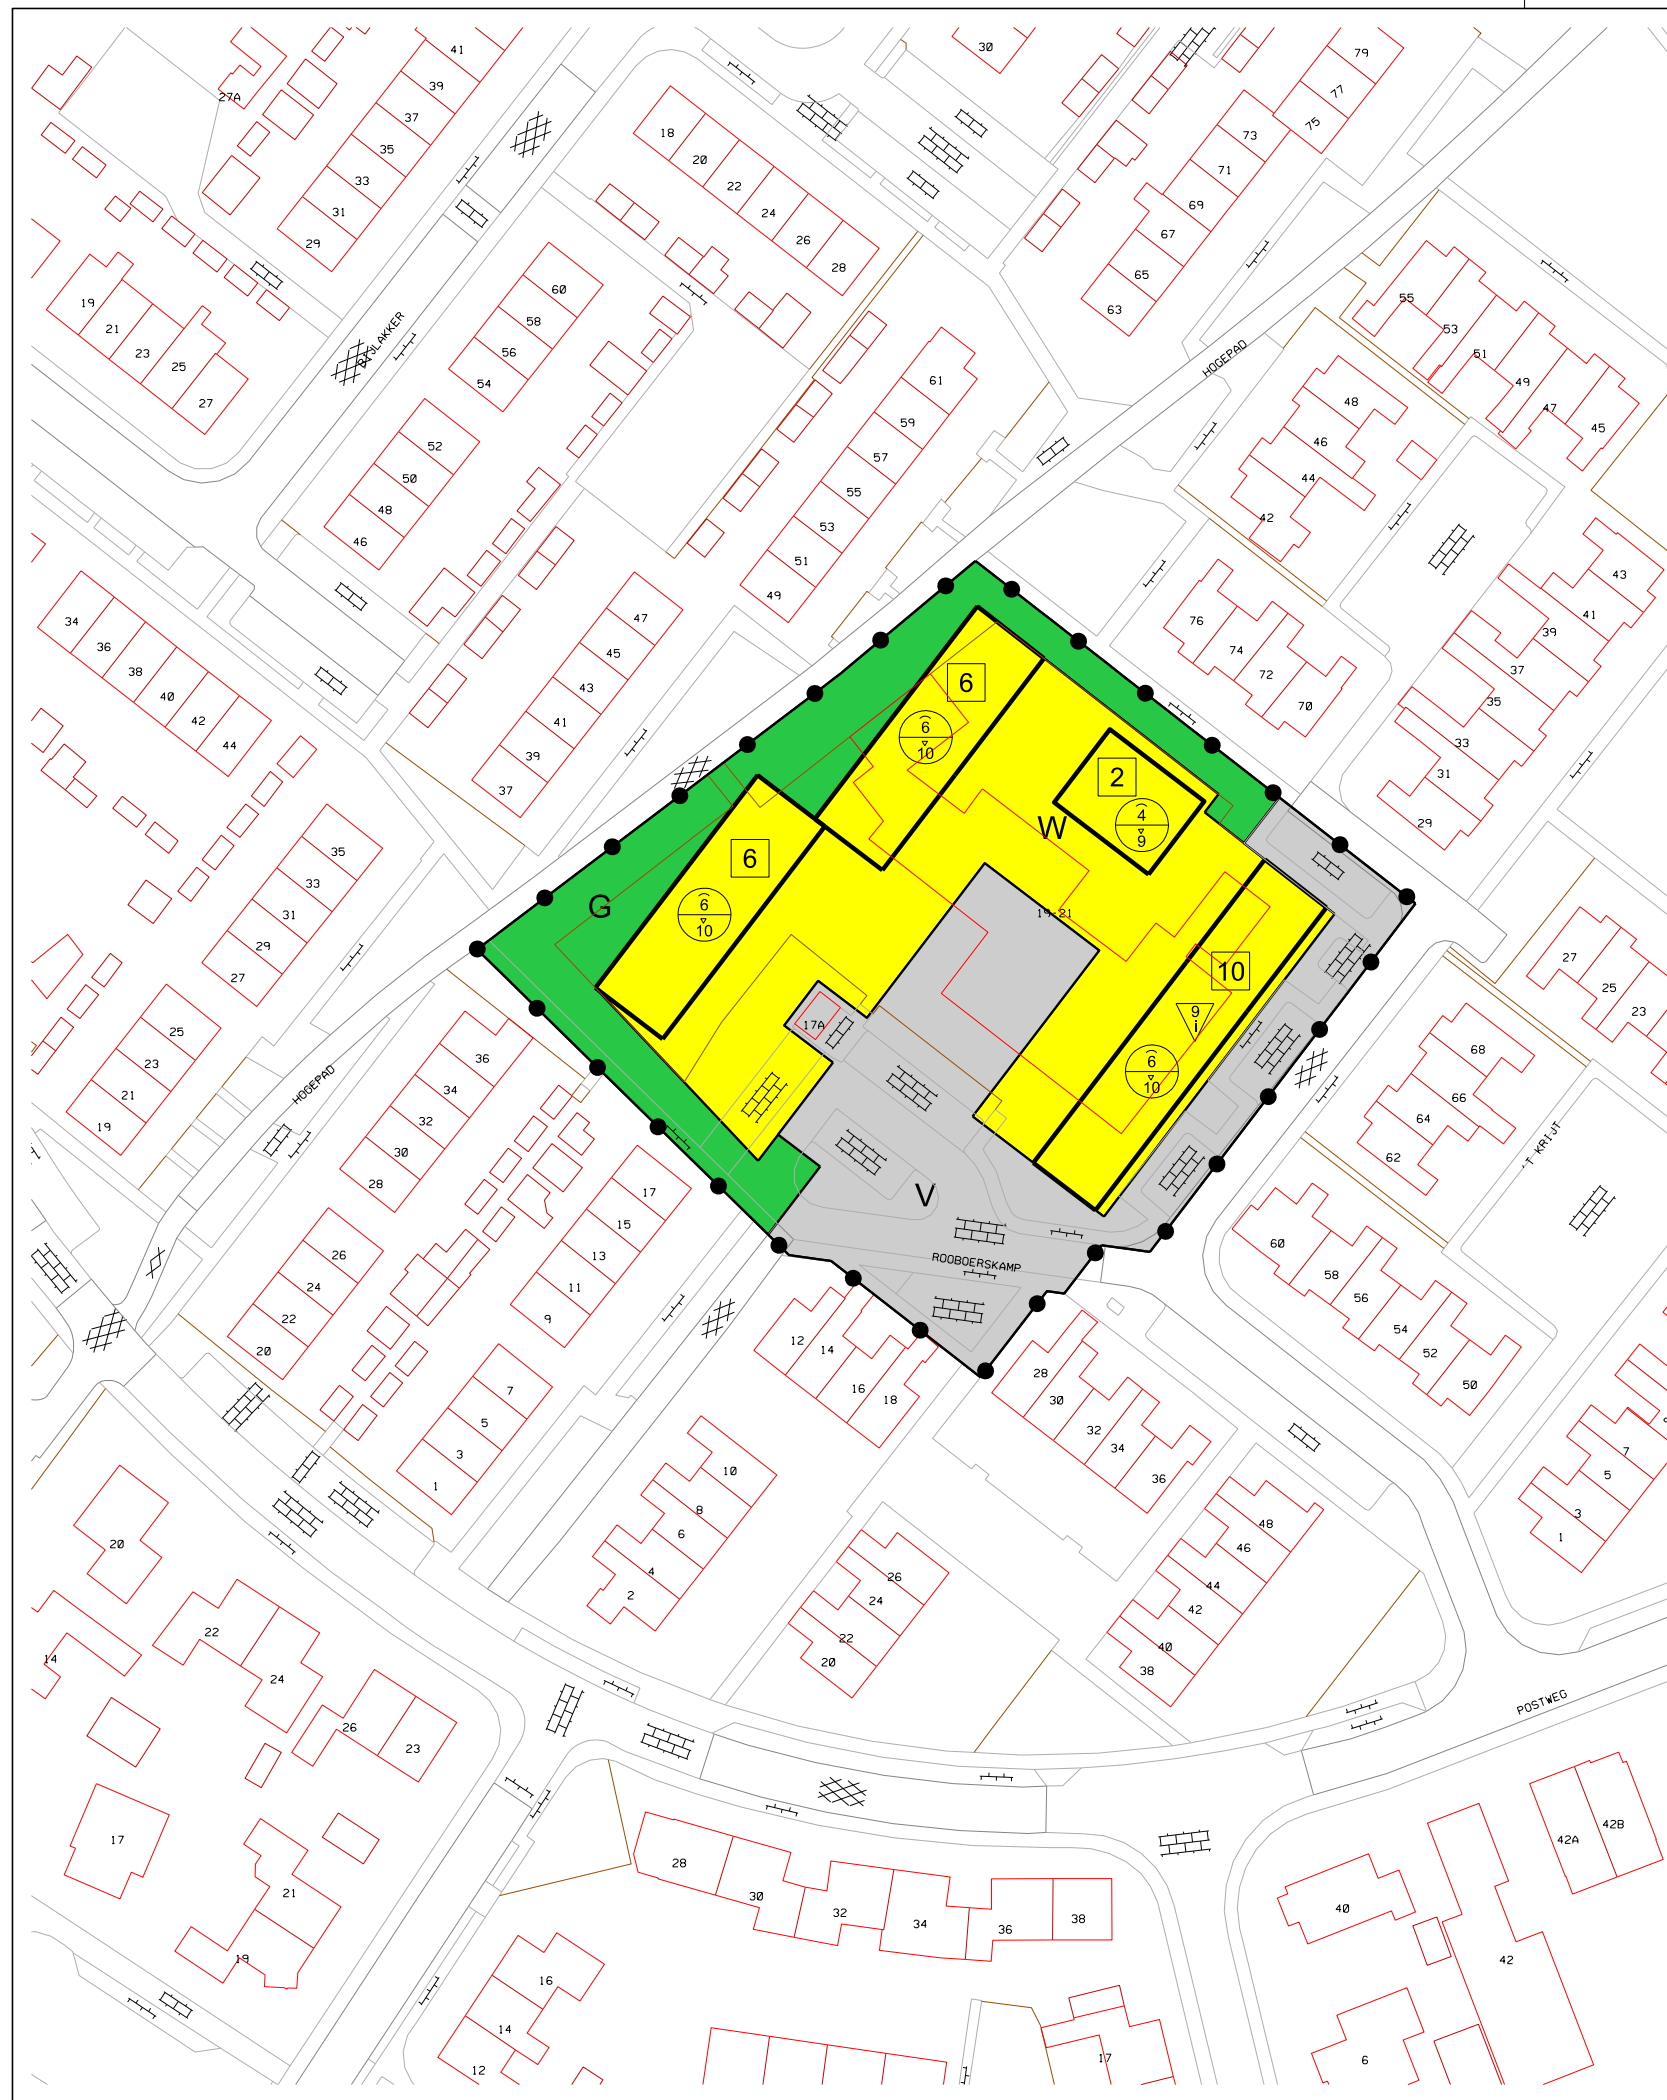

LEGENDA

- Plangebied
Plangrens
- Bestemmingen
Groen
Verkeer
Wonen
- Bouwvlak
bouwvlak
- Maatvoering
maximum aantal wooneenheden
maximum goothoogte (m), maximum bouwhoogte (m)
minimum aantal wooneenheden
- Verklaring
Ondergrond

Gemeente Heerde

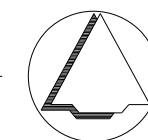

NAAM PLAN

Rooboerskamp ongenummerd

NAAM GML-BESTAND

NL.IMRO.0246.417ROOBOERSKAMPONG-VA01 27-11-2019

DATUM

BLAD VAN BLADEN

FORMAAT

1 VAN 1

A3

TEKENAAR

MvL

SCHAAL

1 :1000



Best M ingenieursbureau
Buiksloterdijk 338 1034 ZG Amsterdam
020 6338110 www.bestm.nl



Twentepoort Oost 16A 7609 RG Almelo
0546 454466 www.bjz.nu