






 Zichtlijnen



CULTUURLAND
ADVIES

0 10 20 50 m




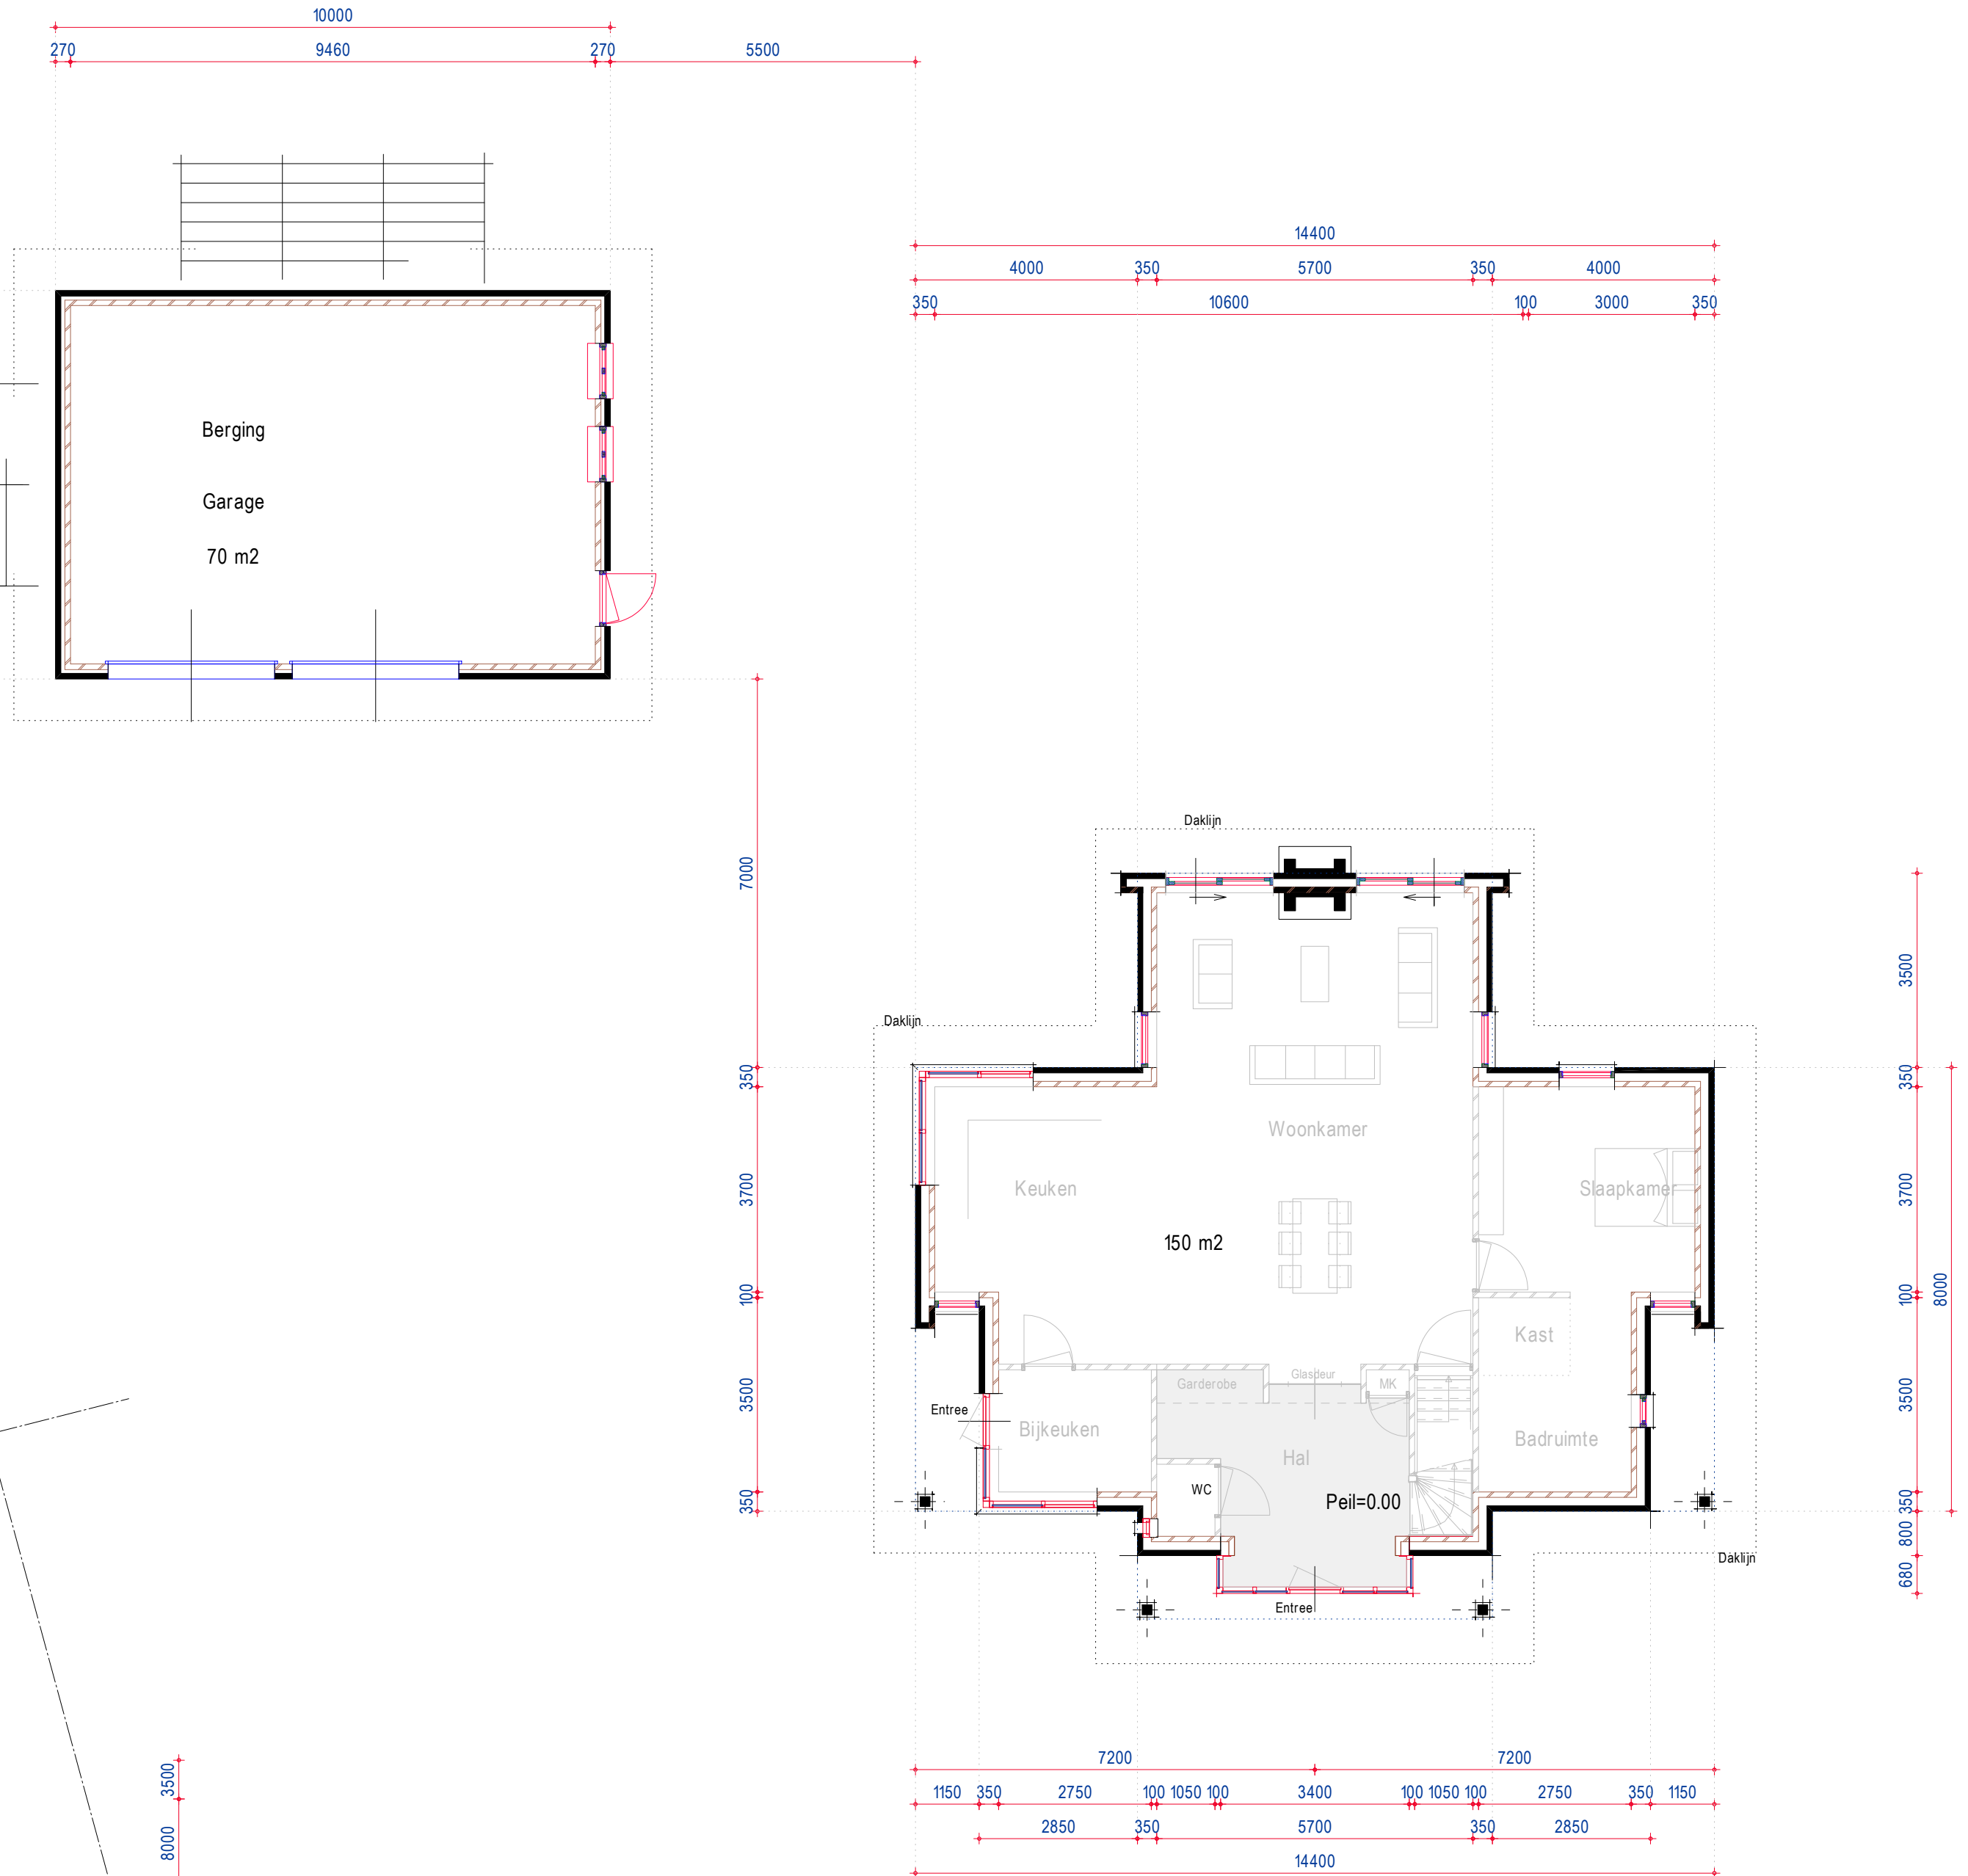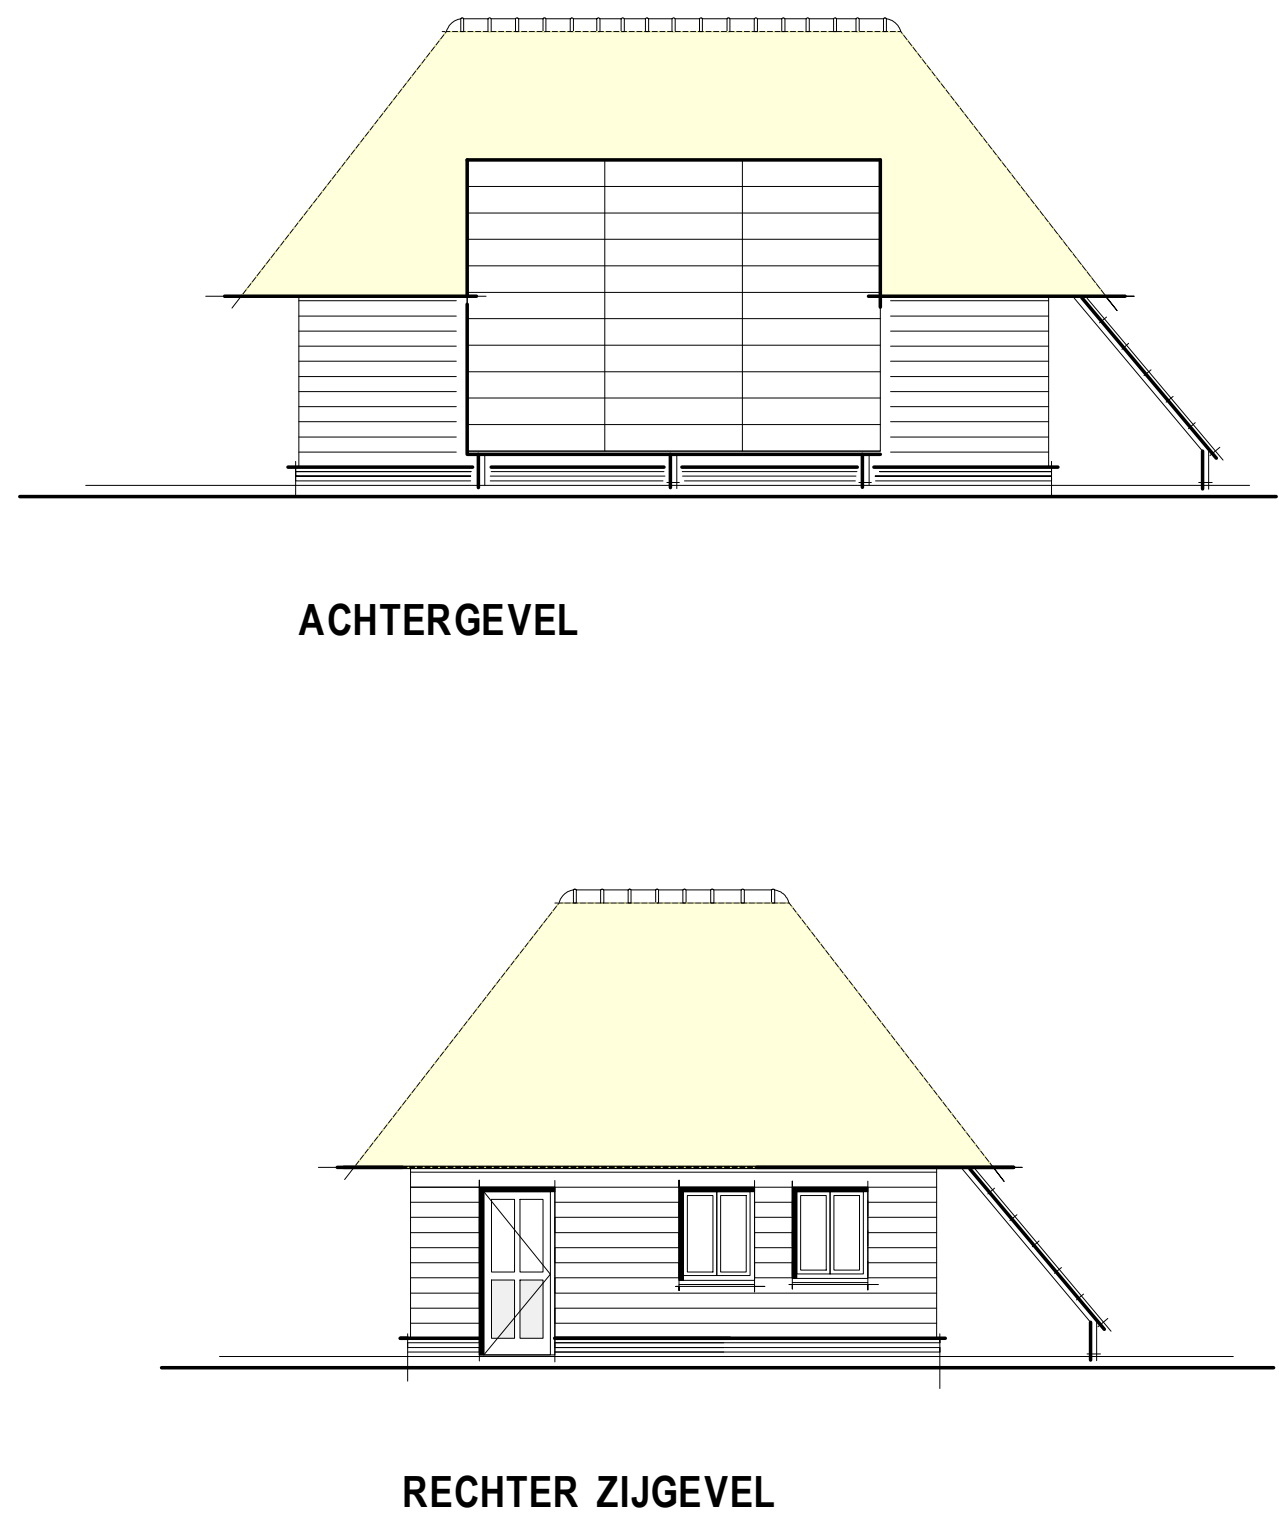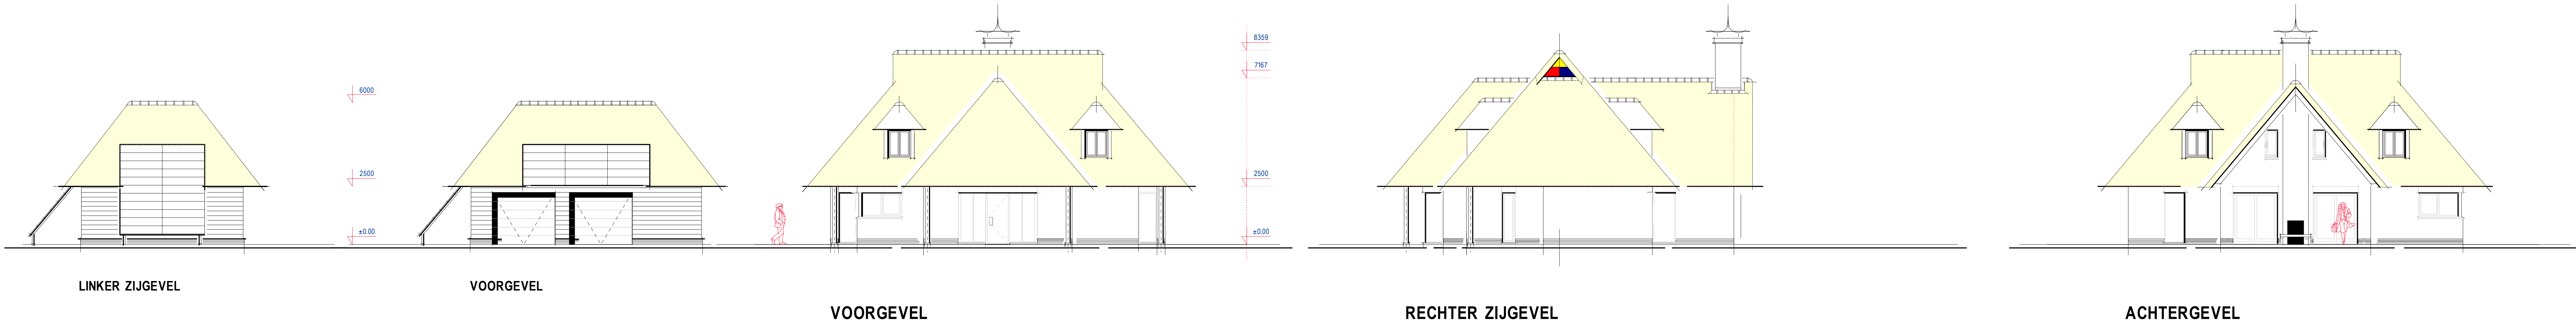


BEGANE GROND Oppervlakte begane grond = 150 m2

AUTEURSRECHT VOORBEHOUDEN

Onverminderd de bepalingen van de Auteurswet heeft de architect het uitsluitend recht van verwezenlijking, openbaarmaking en verveelvoudiging van zijn ontwerpen, schetsen, tekeningen, modellen enz. Het ter hand stellen van de ontwerpen, tekeningen enz. geeft niet het recht deze zonder toestemming van de architect al of niet gewijzigd uit te voeren of te doen uitvoeren. Evenmin deze stukken te tonen aan derde, die ze te eigen behoeve of in het belang van anderen in strijd met de Auteurswet zouden willen aanwenden.

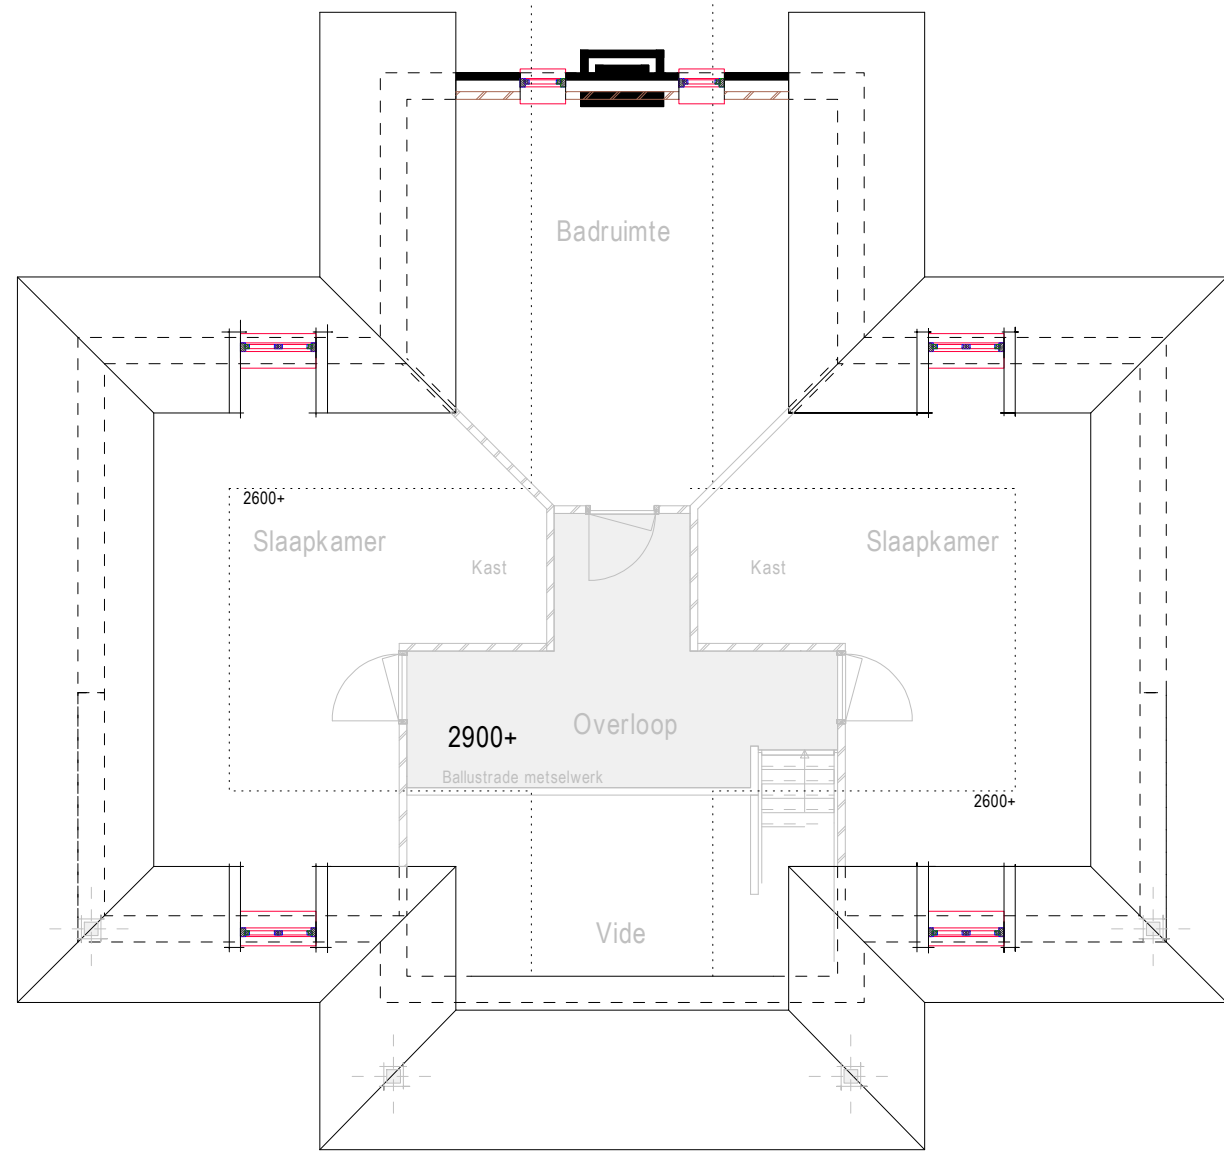

VERDIEPING

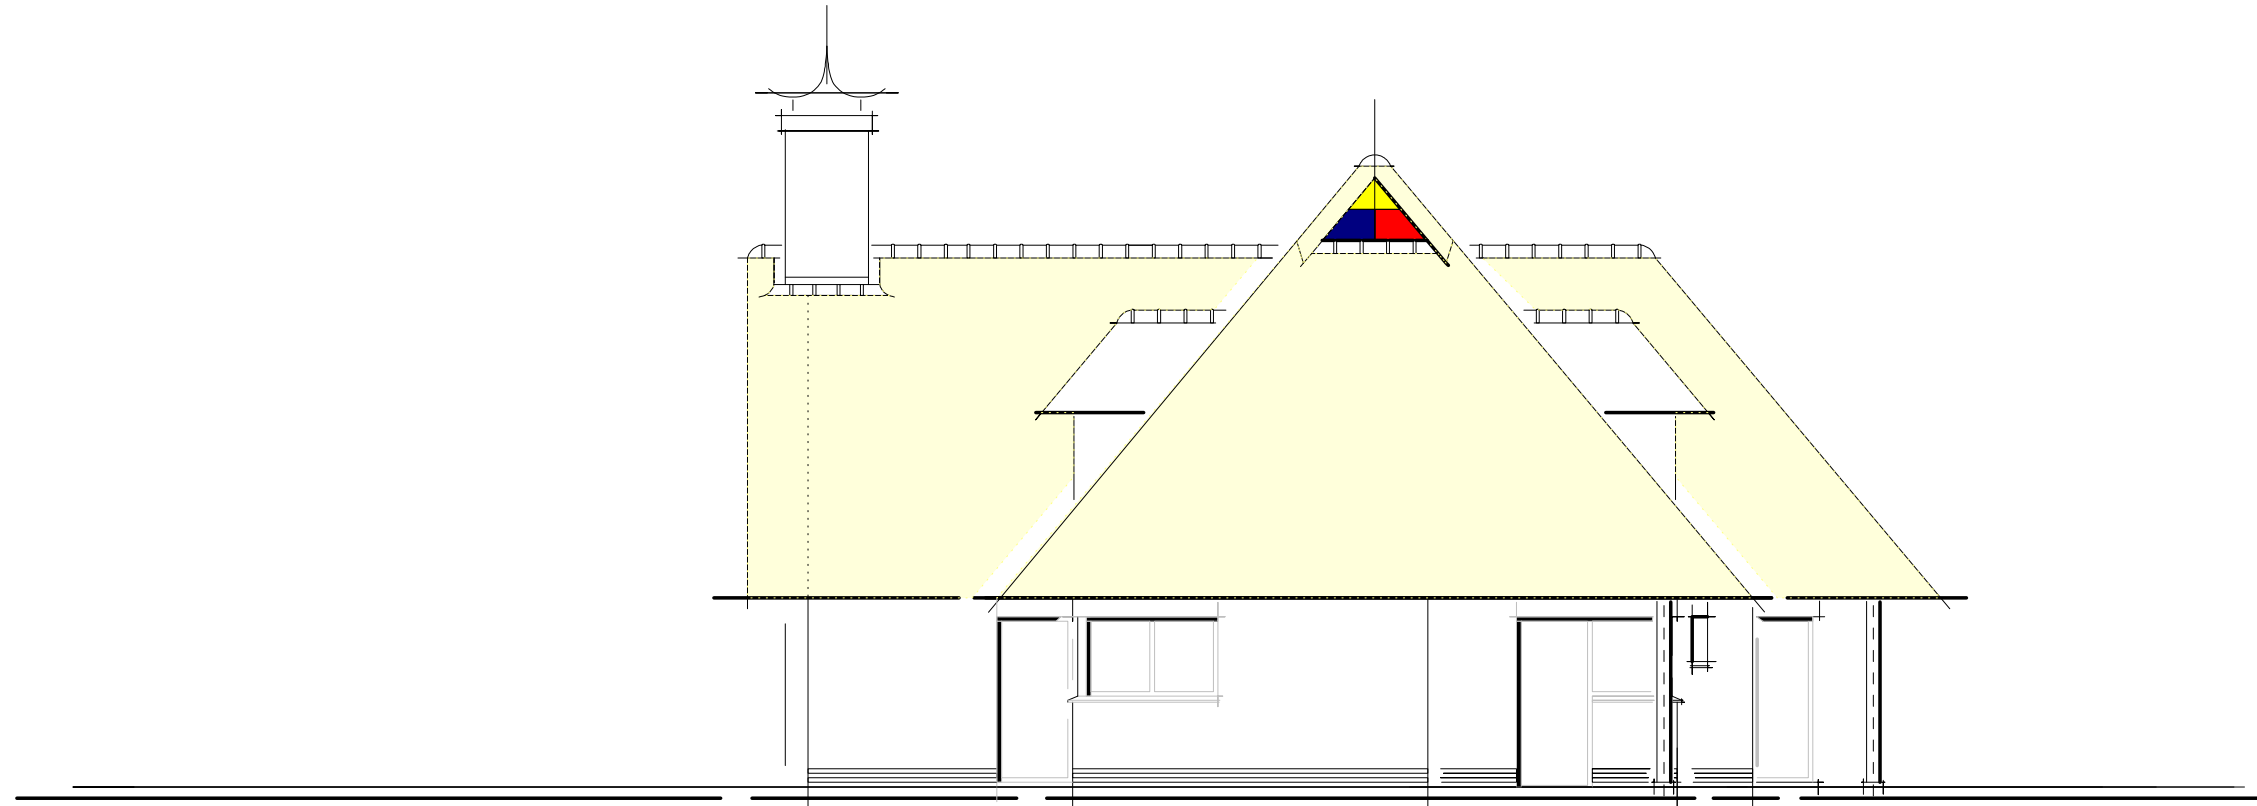

LINKER ZIJGEVEL

GEBOUWGEGEVENS		MATERIALEN EN KLEUREN		
Woonhuis		Onderdeel:	Materiaal:	Kleur:
Bebouwingsoppervlakte:	150 m2	Hellend dak woonhuis:	Riet bedekking	Natuur
Bruto inhoud:	m3	Hellend dak garage/berging:	Riet bedekking	Natuur
Bouwbesluit Toetsing:		Dak zon energiepanelen:	Keramisch Solarpaneel	Zwart
Timax bouwbesluitadvies:		Gevels woonhuis:	Amstel formaat bakstenen	Rood geanuceerd
Rapport:	d.d. 2016	Voegwerk Gevels:	Platvol geborsteld	Licht Middel Grijs
EPC-EISEN INDIEN VAN TOEPASSING:		Gevels Trasmaa woonhuis:	Amstel formaat bakstenen	Donker Rood
Rc-waarde hellend dak:	min. 4.50 m2K/W	Voegwerk Trasmaa:	Platvol geborsteld	Donker Grijs
Rc-waarde plat dak:	min. 6.00 m2K/W	Gevels Garage/Berging:	Hout Rebsaldelen	Zwart
Rc-waarde vloer:	min. 3.50 m2K/W	Trasmaa Garage/Berging:	Amstel formaat bakstenen	Donker Rood
U-waarde beglazing:	max. 1.64 W/m2K	Kozijnen:	Hout	Gebroken Wit
		Bewegende kozijn delen:	Hout	Donker Groen

BUR J. VERMEULEN
Adriëk & Oelgeest | Bouwkunde | Projectcoördinatie

Buro J.J. Vermeulen
Kerkewijk 207
3804 JD Veenendaal
Tel. 0318 - 525948
E-mail: j.j.vermeulen@planet.nl

NIJEUWBOUW LANDHUIS TE HEERDE

I.O.V. FAM. F. DIJKSTRA

Project 1712

Blad 1

ONTWERP TEKENING

Get. 15-06-2015

Gec.

Sch. 1 - 100

Gew. 27-06-2016

27-01-2017

GROTEWEG 8
8191 JW WAPENVELD

Form. 841 x 1189