

LEVS

LAGEMAAT | HEERDE
TUSSENSTAND
06 | 06 | 2019




LAGEMAAT



WAT KAN LEVS ARCHITECTEN VOOR LAGEMAAT EN JUNCO BETEKENEN?



	R0 REFUSE: weigeren/voorkomen gebruik
	R1 REDUCE: gebruiken van minder grondstoffen
	R2 REDESIGN: herontwerpen met oog op circulariteit
	R3 RE-USE: product hergebruiken (tweedehands)
	R4 REPAIR: onderhouden en repareren
	R5 REFURBISH: product opknappen
	R6 REMANUFACTURE: nieuw producten van tweedehands
	R7 RE-PURPOSE: hergebruiken product in andere toepassing
	R8 RECYCLE: verwerken en hergebruiken materialen
	R9 RECOVER: energie terugwinnen

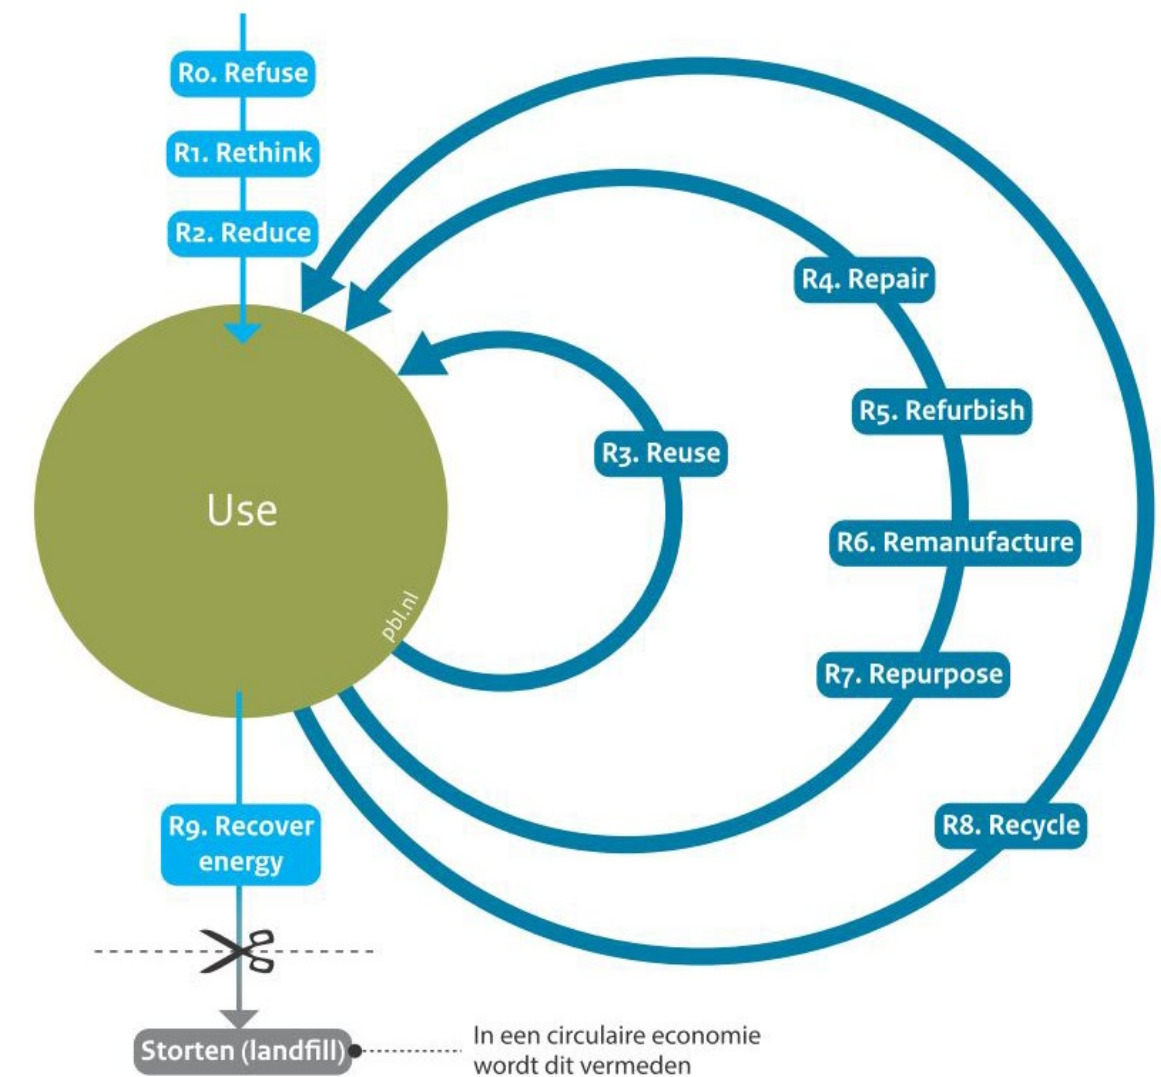

6. WATER

Water wordt op een duurzame manier onttrokken en teruggeven aan de bodem.

6. MEERWAARDE

Menselijke activiteiten genereren een toegevoegde waarde die niet alleen in financiële waarde is uit te drukken.

5. GEZONDHEID EN WELZIJN

De gezondheid en het welzijn van de mens en andere soorten worden structureel ondersteund door economische activiteiten.

4. SAMENLEVING & CULTUUR

De menselijke samenleving en cultuur worden behouden door economische activiteiten



1. MATERIALEN

Materialen worden dusdanig toegepast in de economie dat ze continu kunnen worden gerecycled op een hoogwaardige manier, en niet verdwijnen in het milieu in onherstelbare vorm of in een vorm die onbruikbaar is binnen natuurlijke systemen.

2. ENERGIE

Alle energie is gebaseerd op hernieuwbare bronnen.

3. BIODIVERSITEIT

Biodiversiteit wordt structureel ondersteund en versterkt door alle menselijke activiteiten in een circulaire economie.

DOEN IS BELANGRIJKEER DAN HET VOORNEMEN



PassiefBouwenKeur

GreenCalc⁺





GPR
GEBOUW

certificaat energieprestatie
EPC



breeamnl

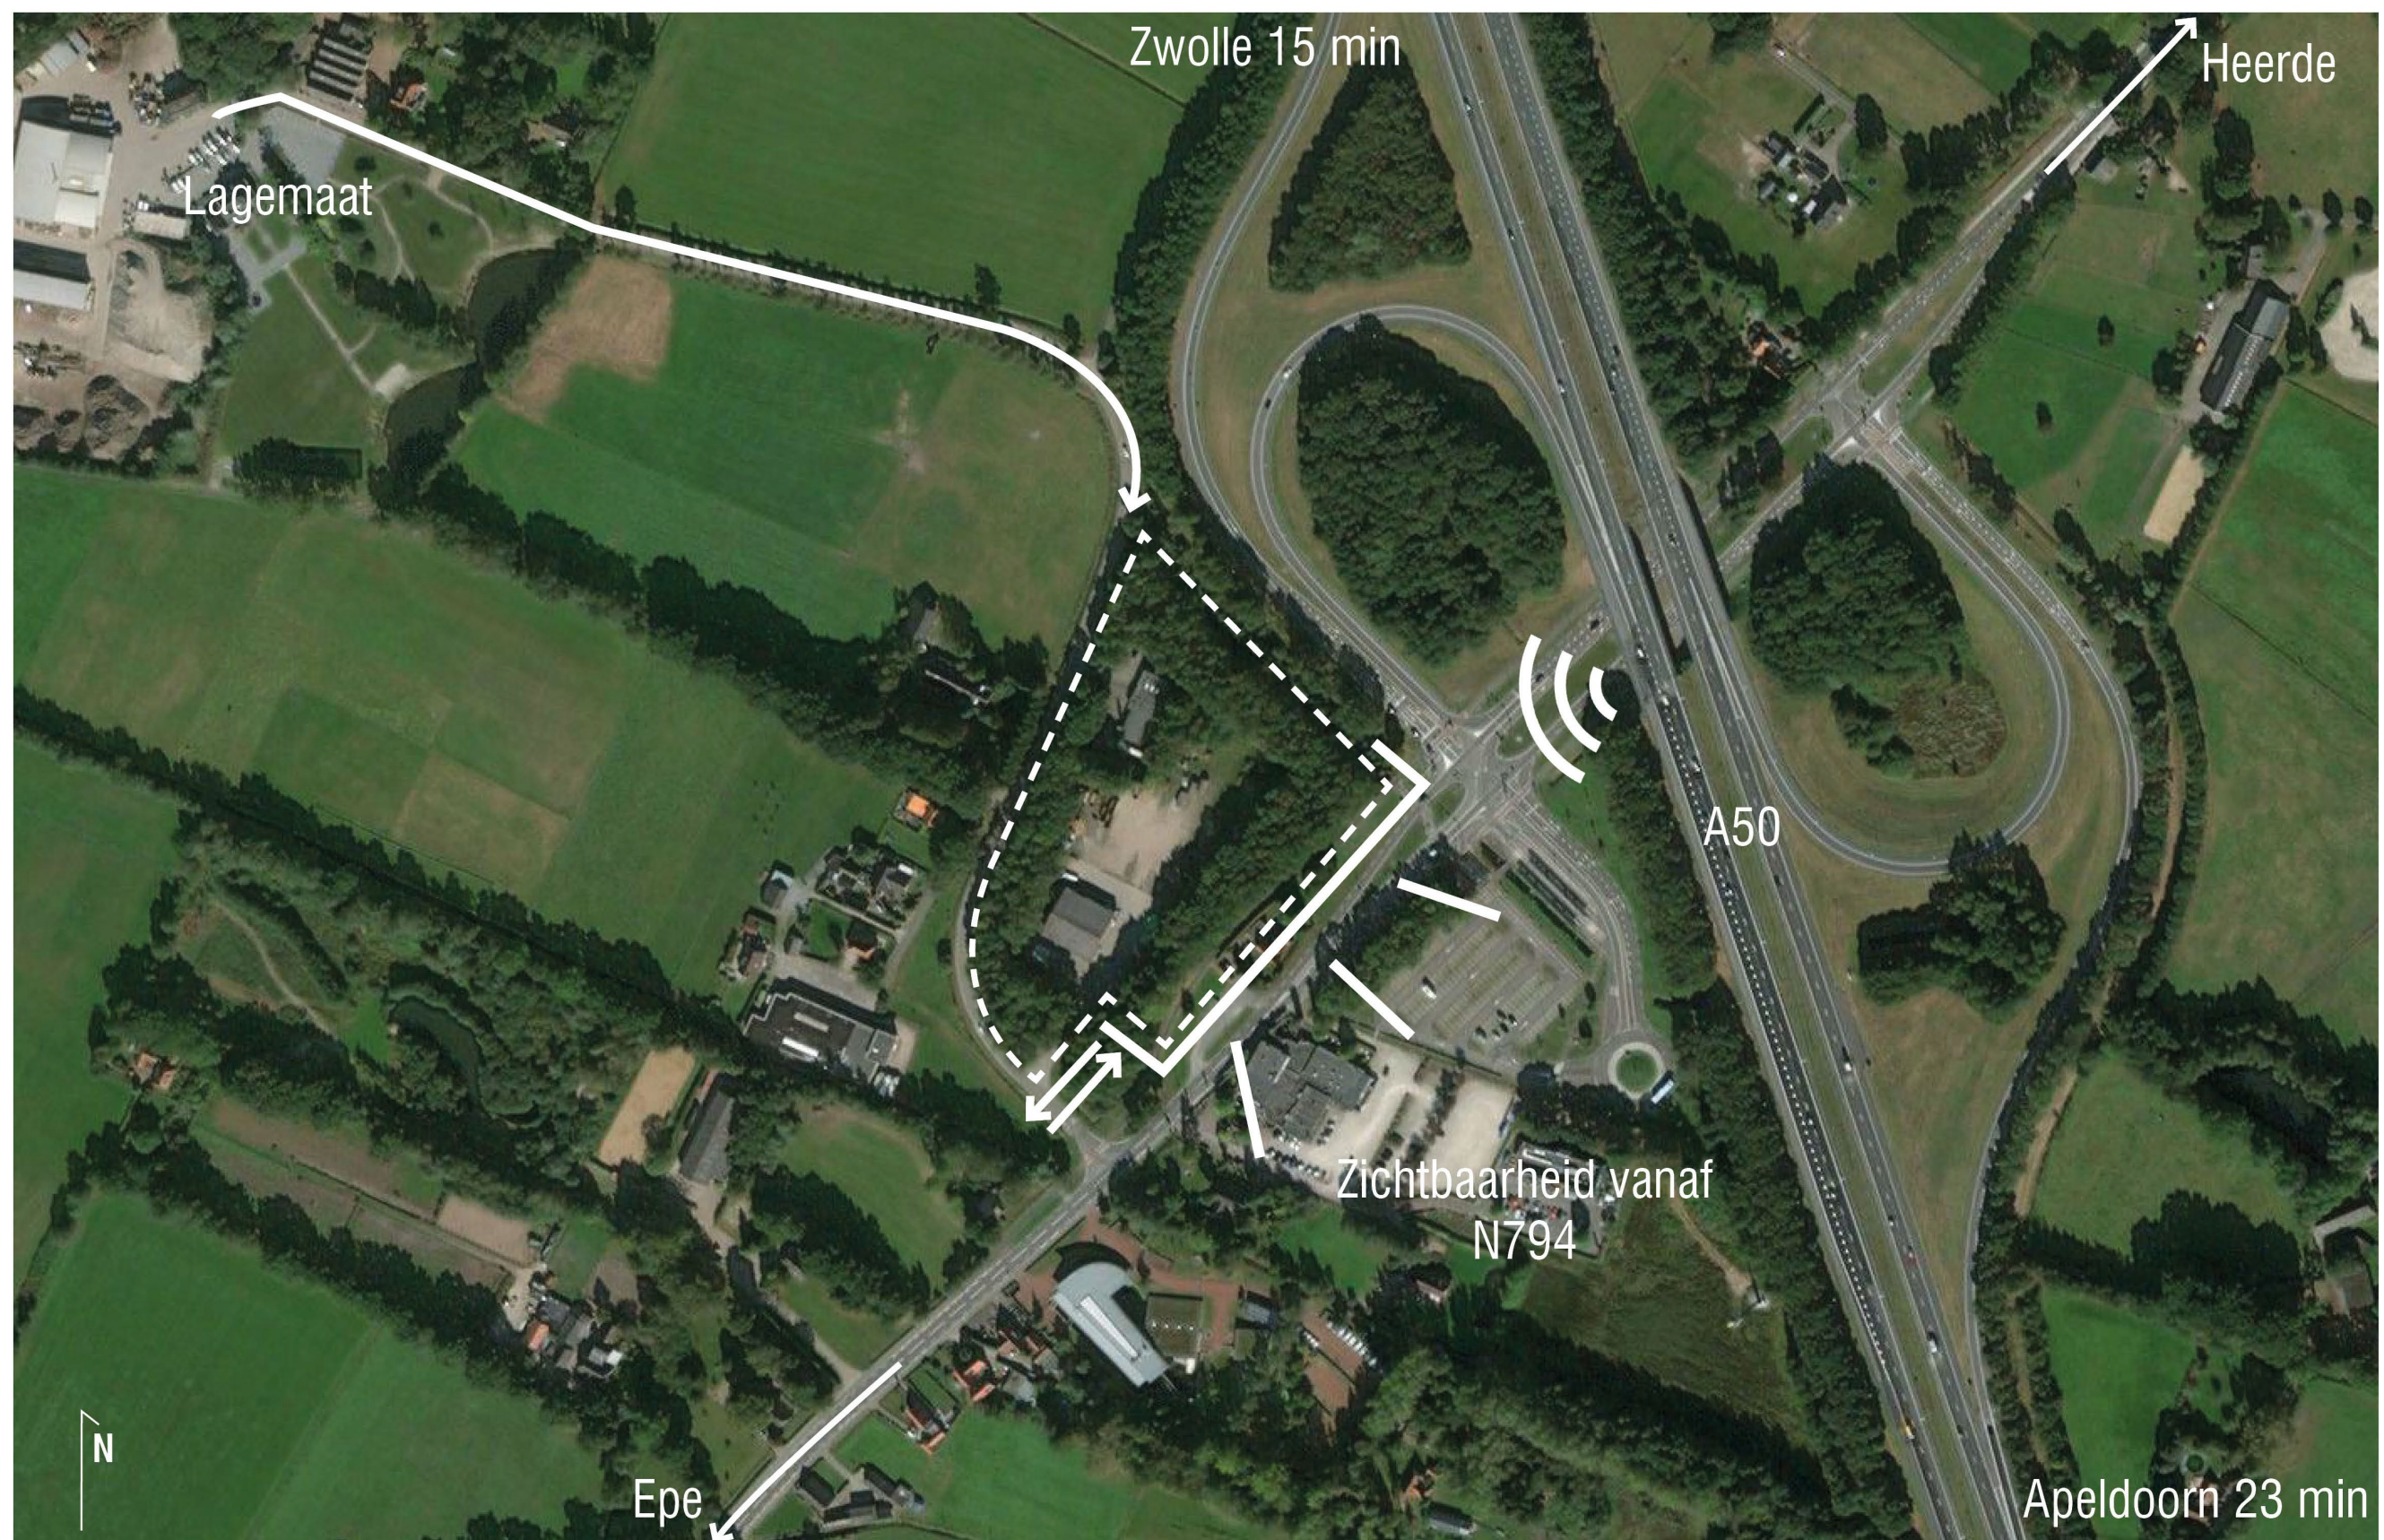

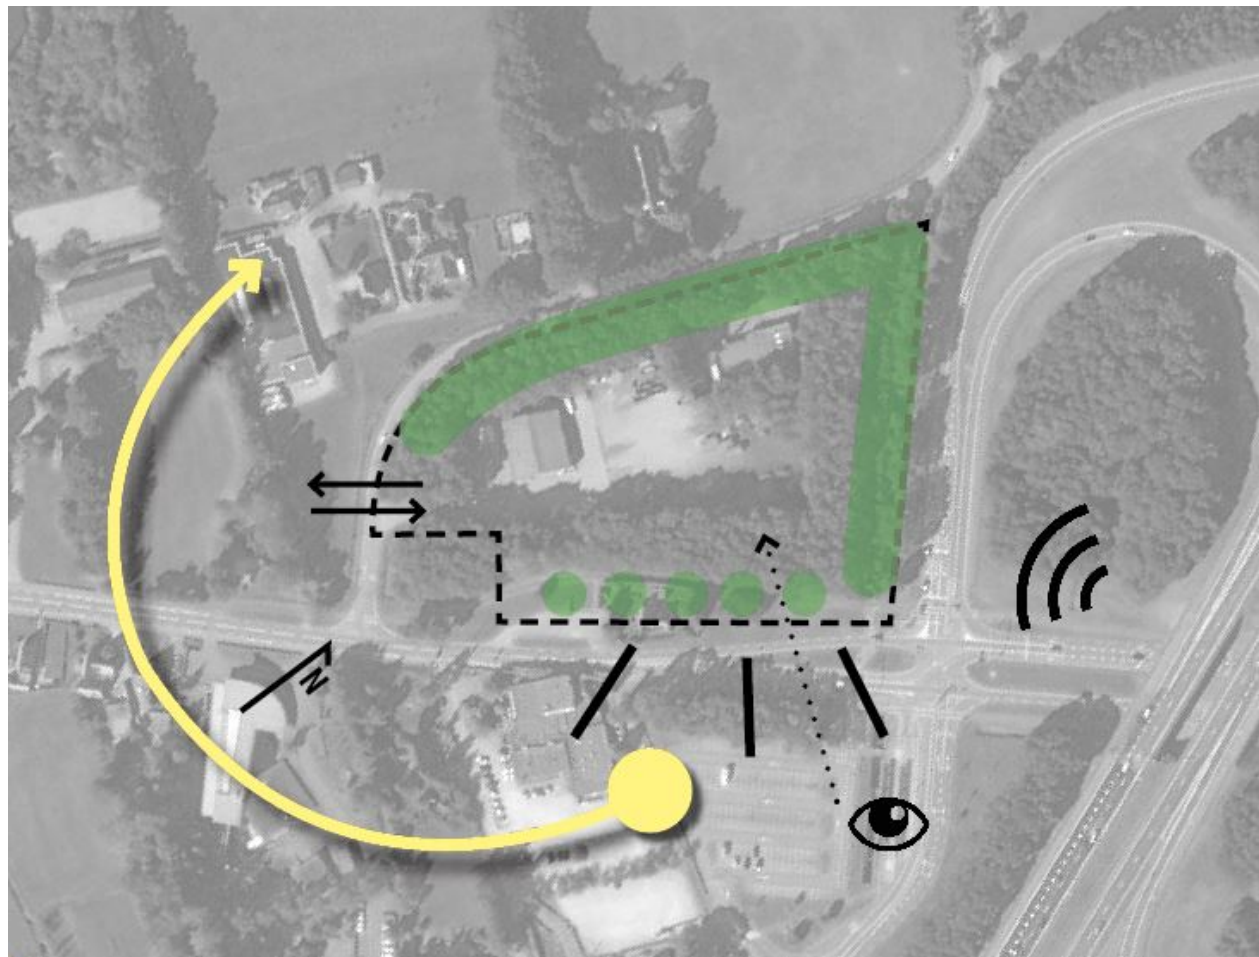

Ontwerputgangspunten voor de locatie



zicht vanaf kruising N794 – afrit A50



LEVS

ARCHITECTEN
Postbus 2182
1000 CD
Amsterdam

020 6735762
post@levs.nl
www.levs.nl

PROJECT
onderwerp
schaal
datum


HEERDE
SITUATIE
1:1000
18-07-2019

werk
tek. nr.
wijz. datum

1831
S0001





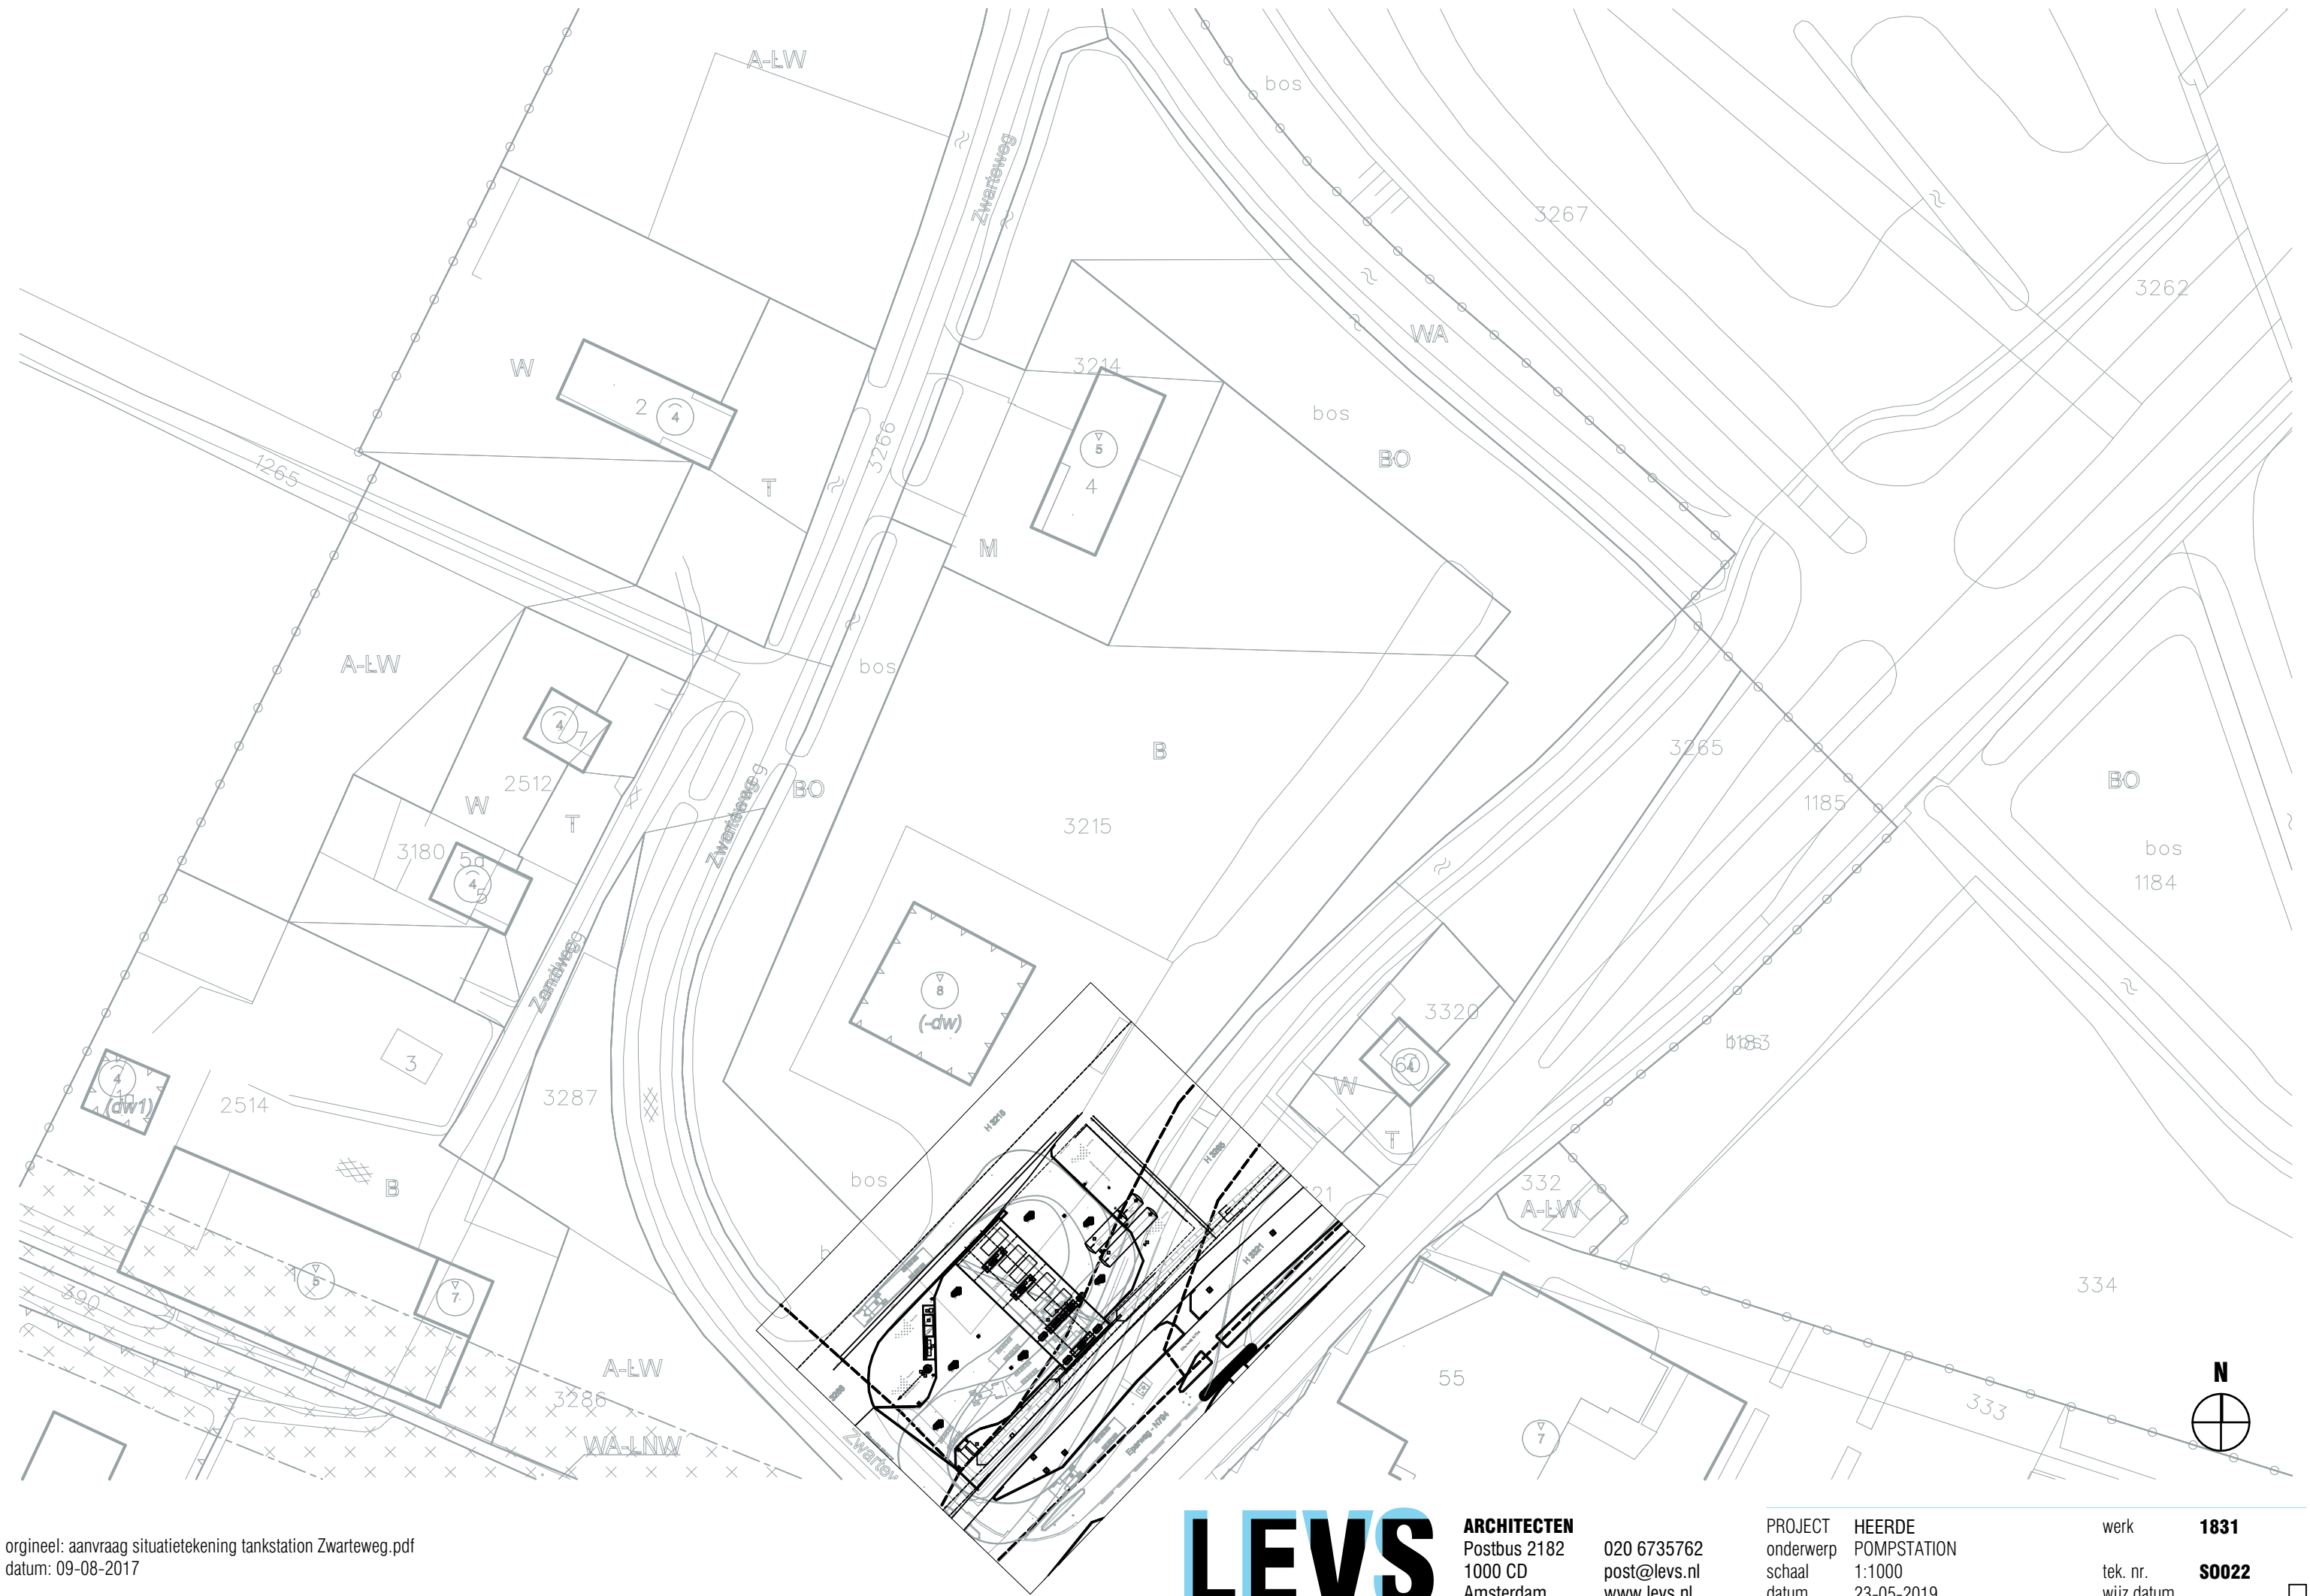

orgineel: aanvraag situatietekening tankstation Zwarteweg.pdf
datum: 09-08-2017

LEVS

ARCHITECTEN
Postbus 2182
1000 CD
Amsterdam

020 6735762
post@levs.nl
www.levs.nl

PROJECT
onderwerp
schaal
datum

HEERDE
POMPSTATION
1:1000
23-05-2019

werk

1831


tek. nr.


S0022


wijz. datum






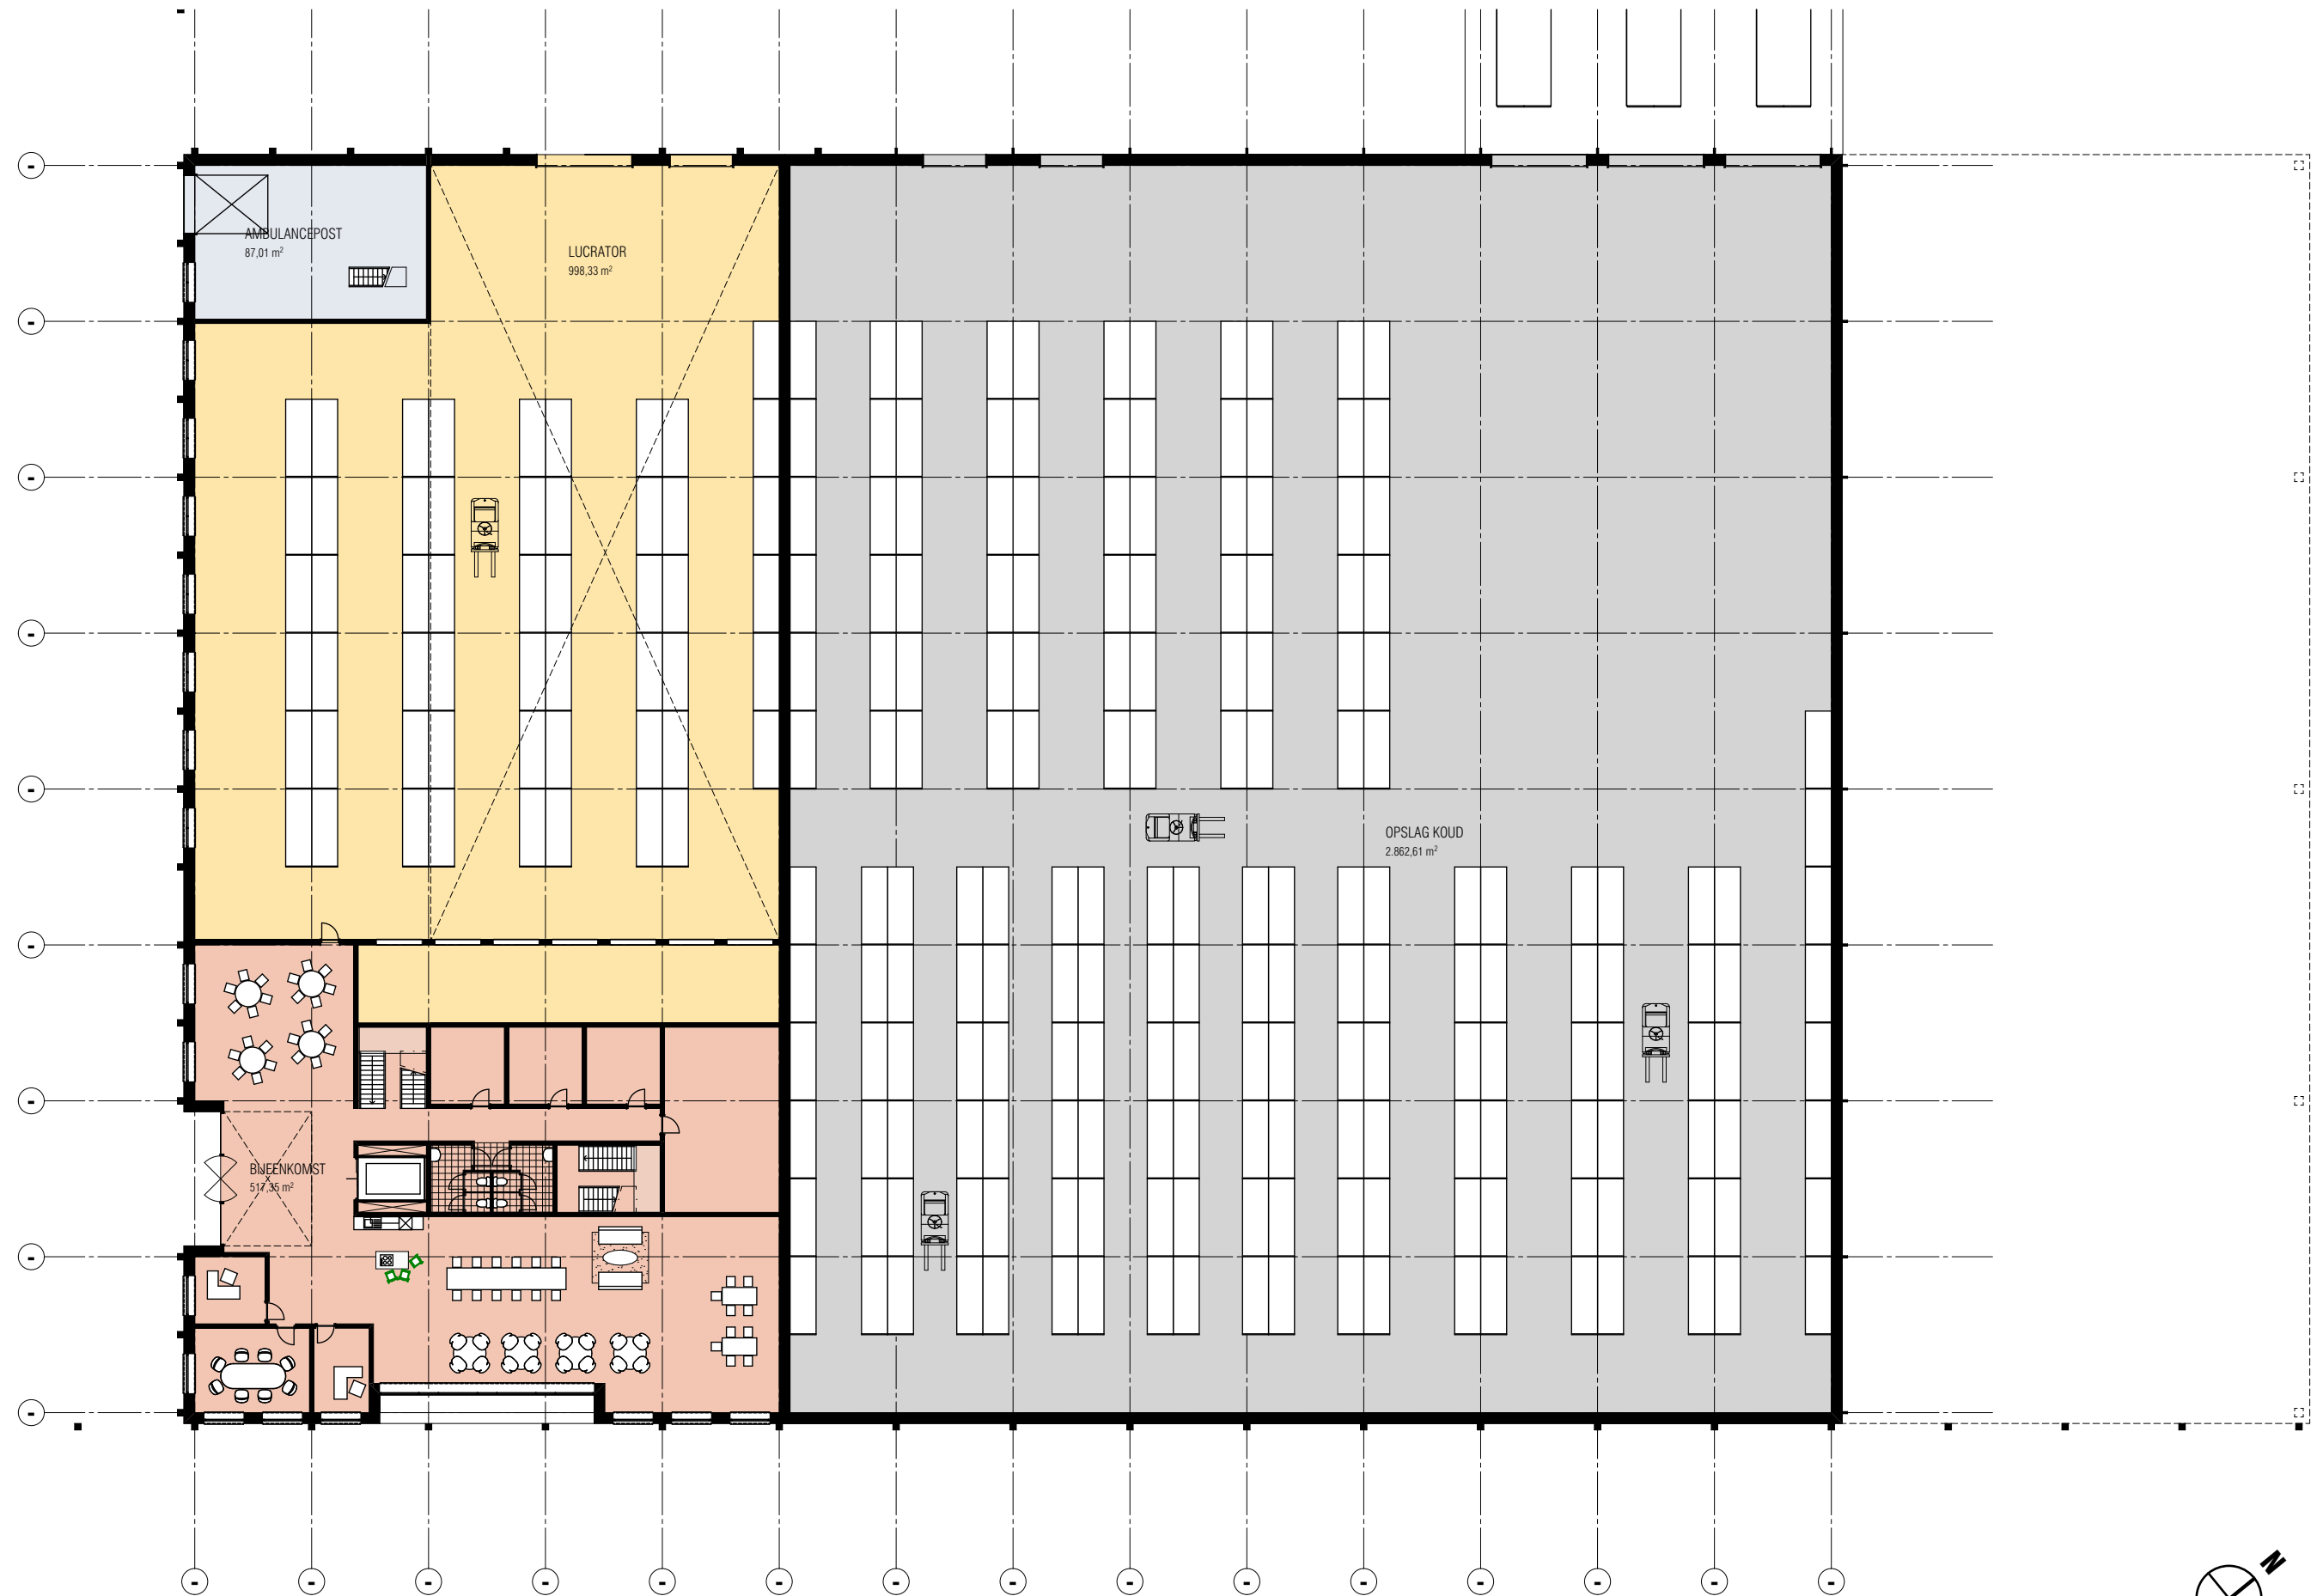

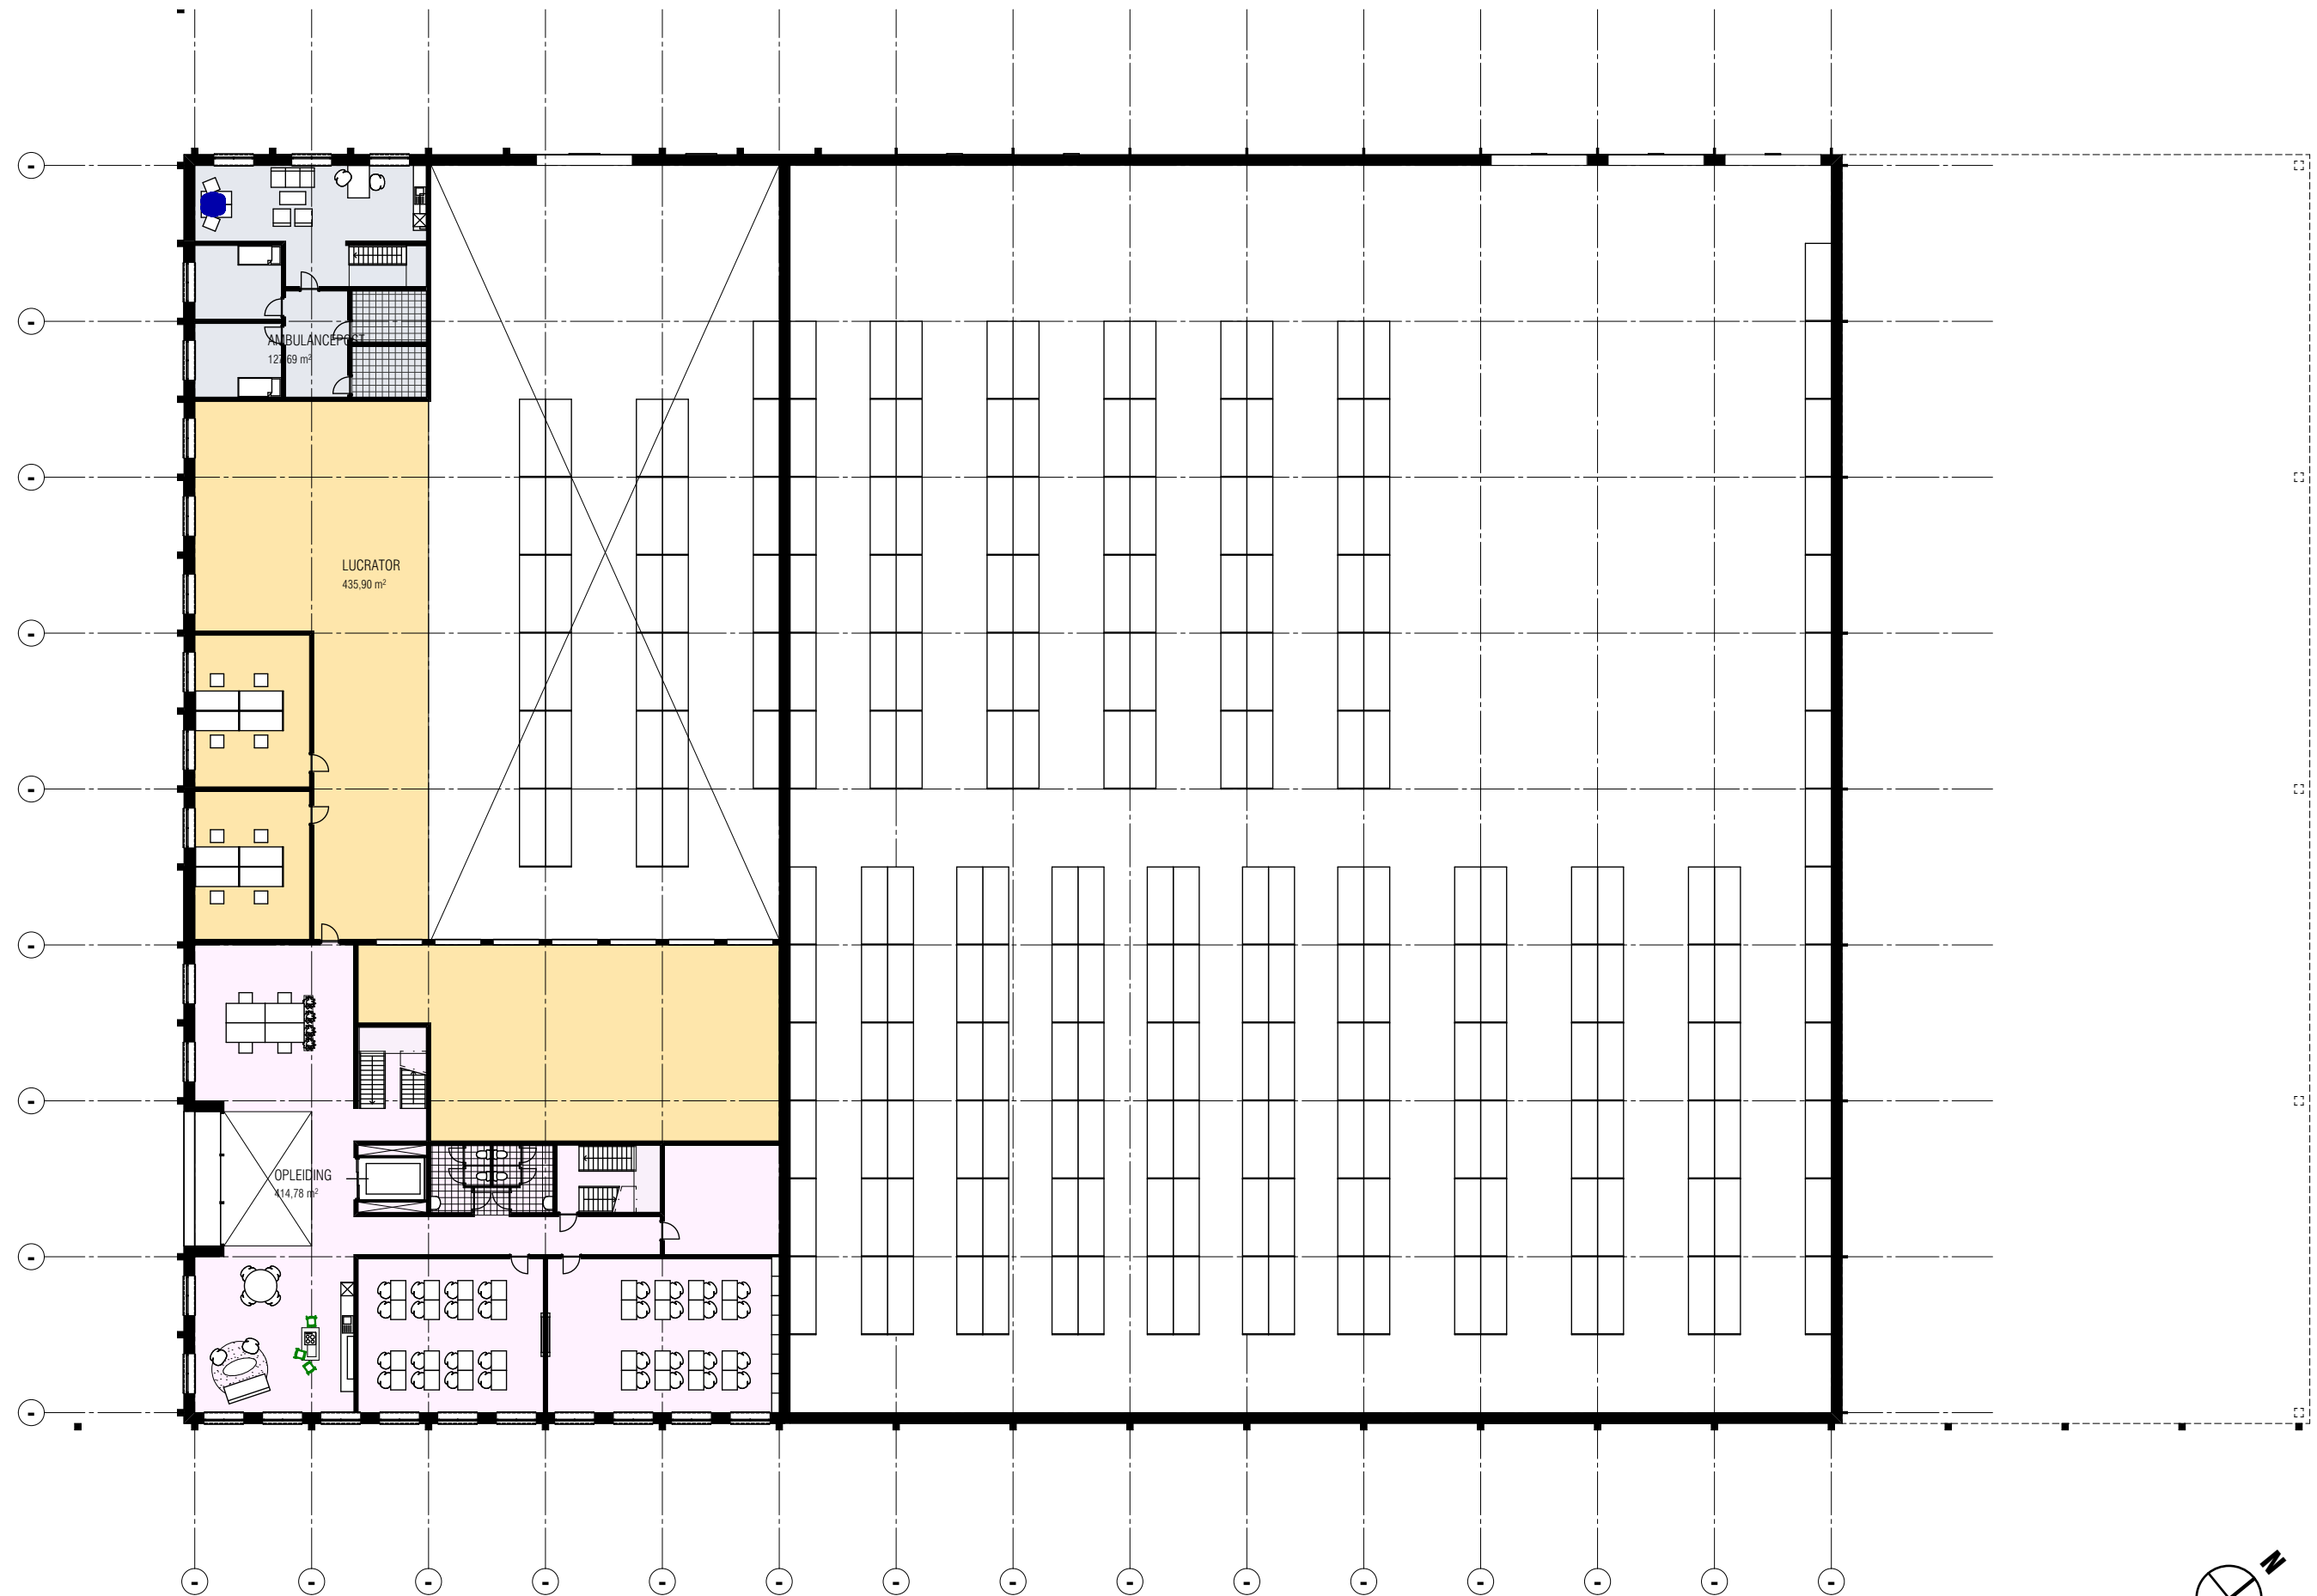

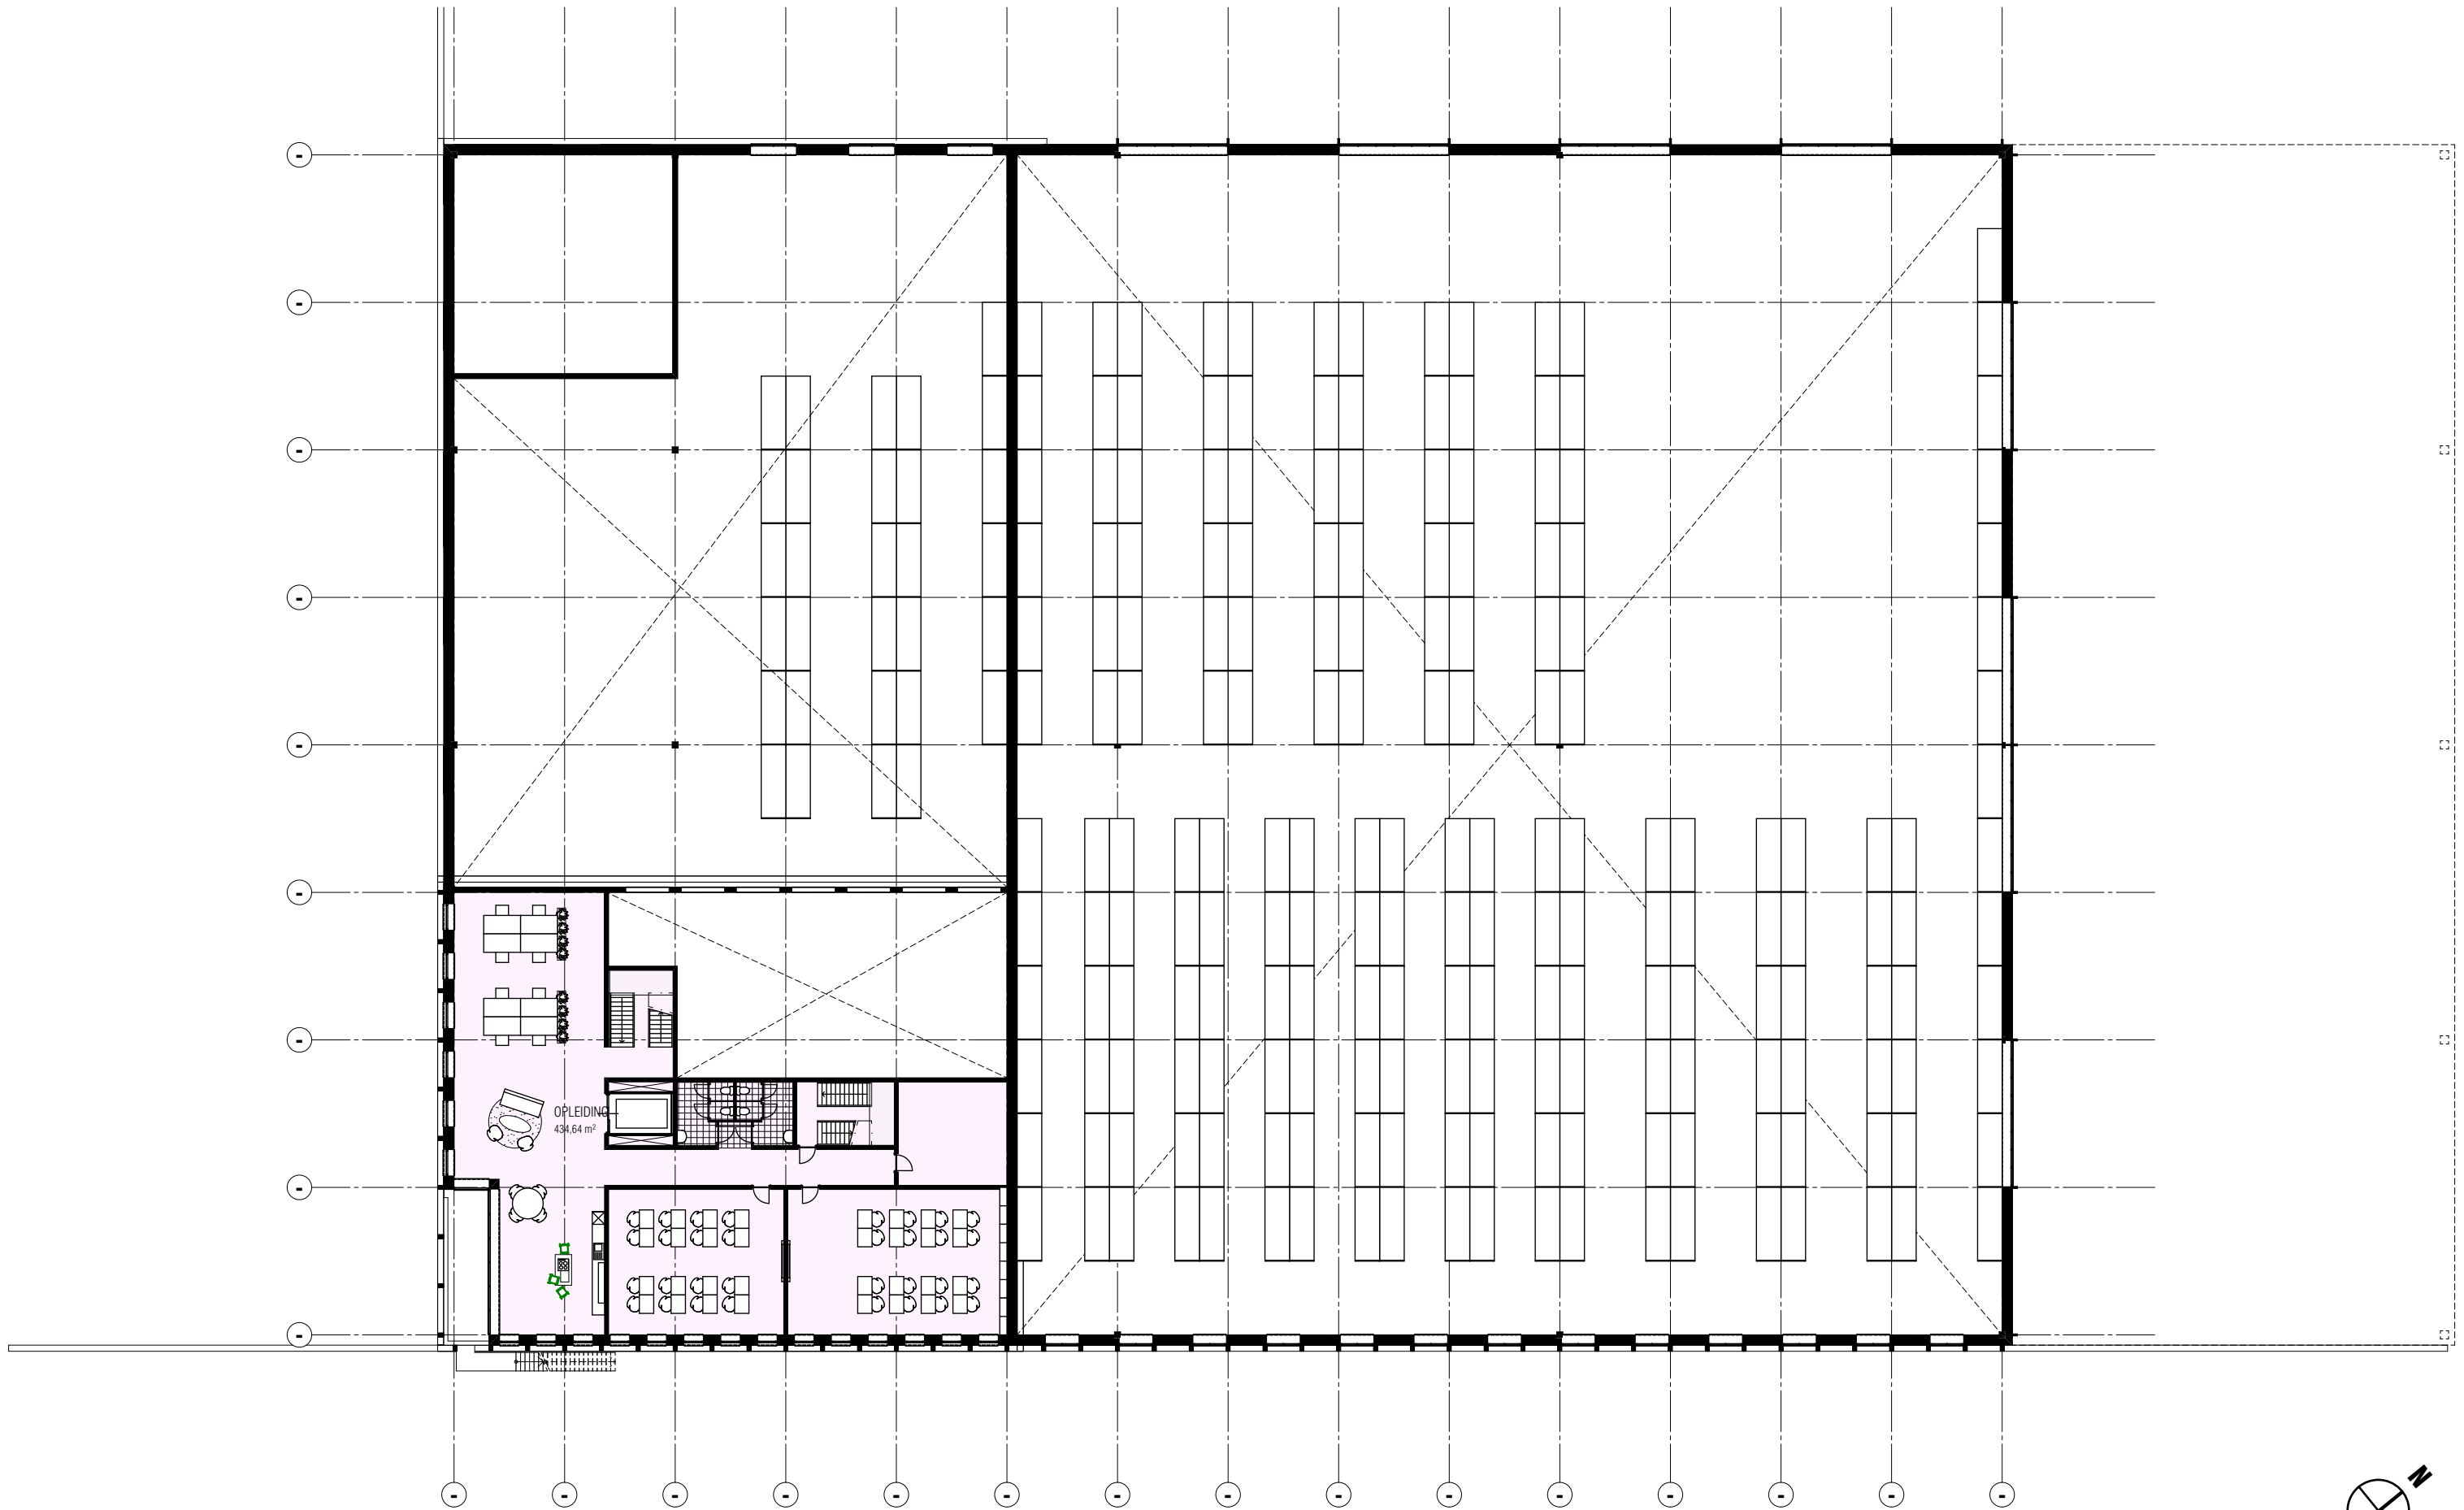




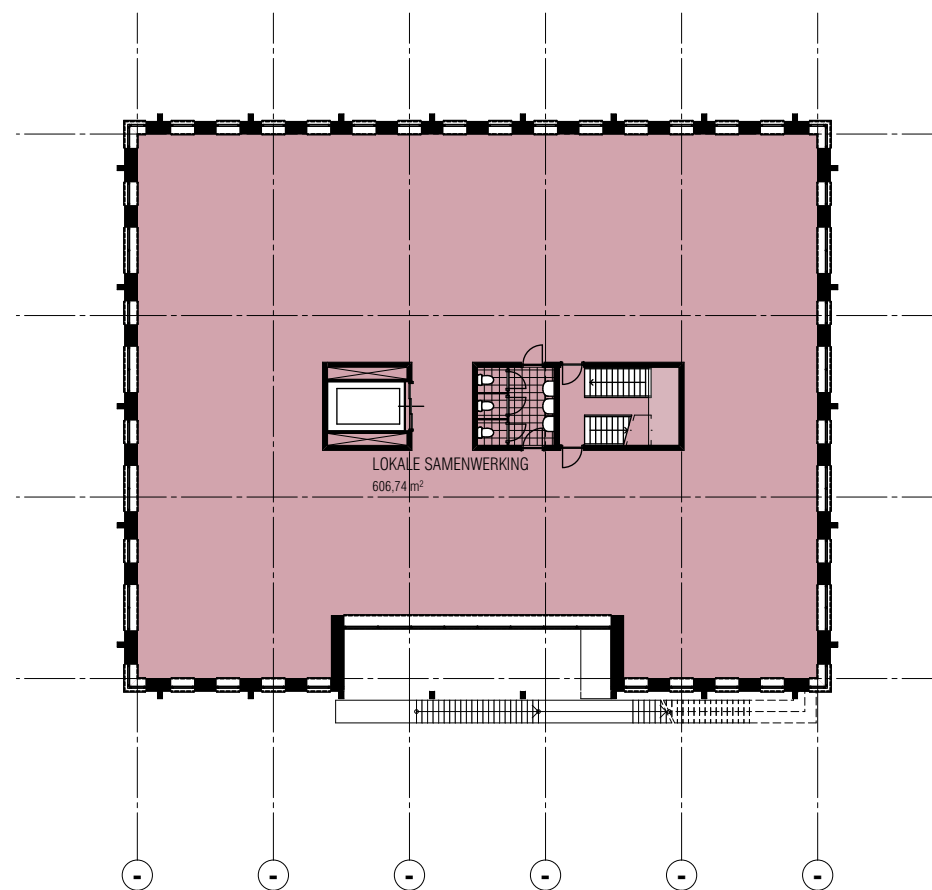

04 VIERDE VERDIEPING



05 VIJFDE VERDIEPING

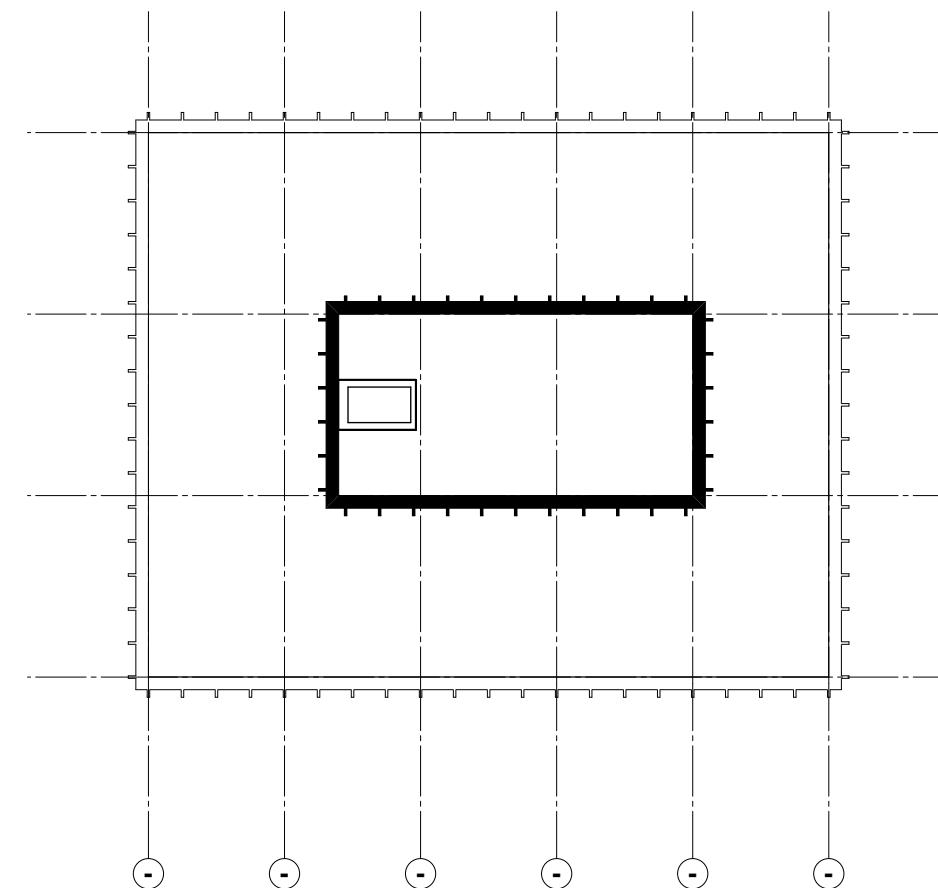


06 ZESDE VERDIEPING






ZUIDOOSTGEVEL

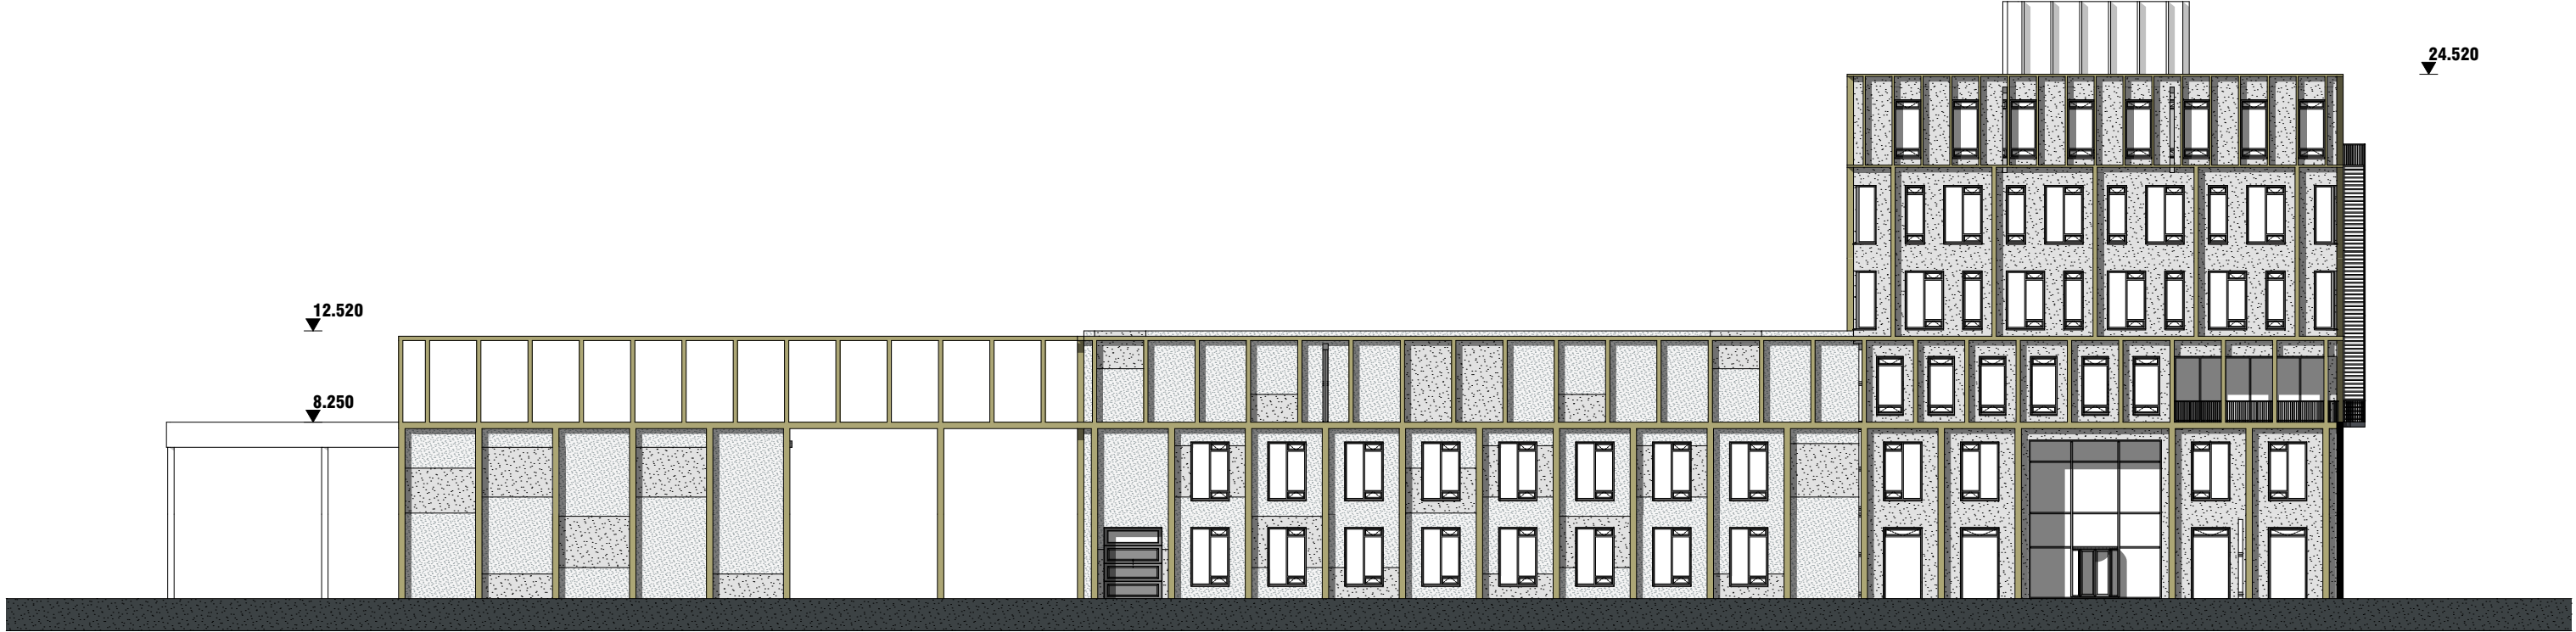

ZUIDWESTGEVEL



NOORDWESTGEVEL

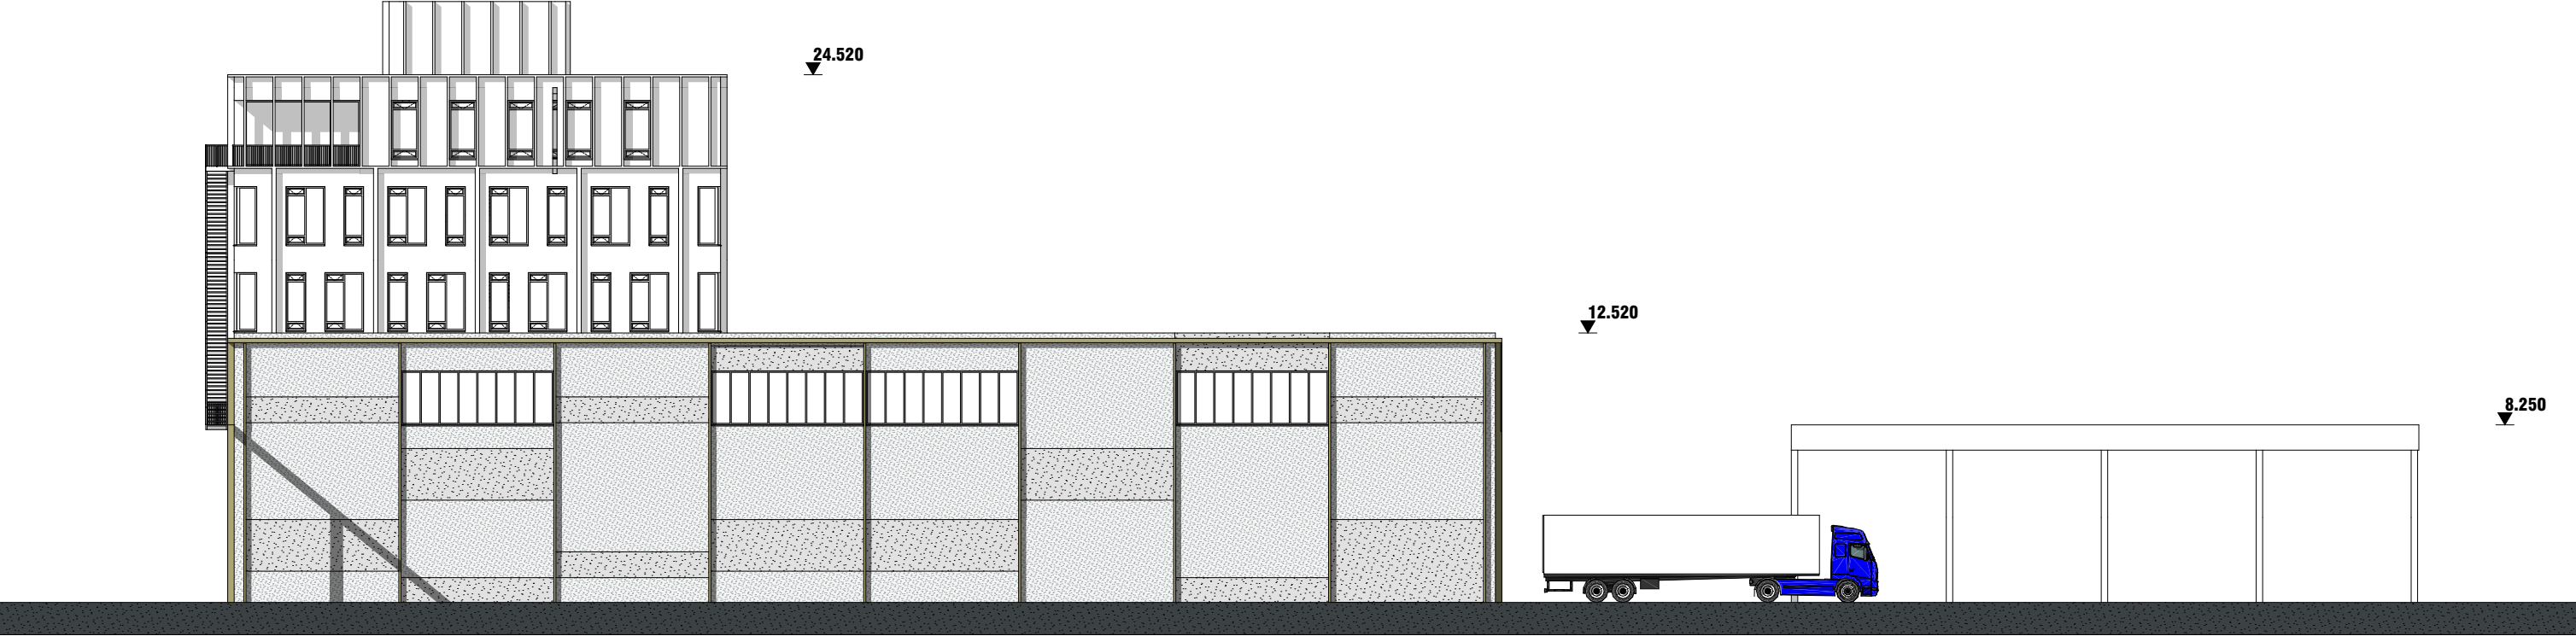

NOORDOOSTGEVEL

groene buitenruimtes
voor sociale interactie

vogelkasten

versterken van
de biodiversiteit



Stimuleren alternatieve
vervoersmiddelen



Elektisch laadpunten

passieve zonwering

gezond gebouw



natuurlijke ventilatie



LED verlichting

all-electric gebouw

scheiden van afval

Uitnodig en voor
sociale interactie

horeca met gezonde voeding

materialenpaspoort


ontwerpen
voor demontage
en hergebruik



- minimaliseren van lichtvervuiling



- gezonde duurzame materialen

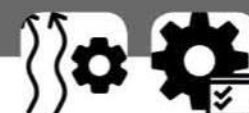


- luchtgekoelde warmtepomp
- seizoensgebonden naregelen installaties





- PV panelen en zonneboilers
- verbruik monitoren


1. FLEXIBILITEIT & VERANDERBAARHEID MARKTCONFORME AFMETINGEN OPSLAG

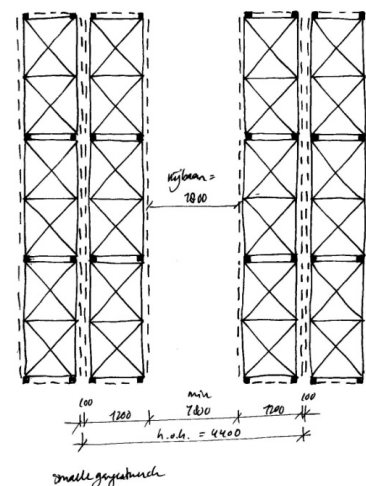

breedte hal afstemmen op afmetingen mogelijke stellingen

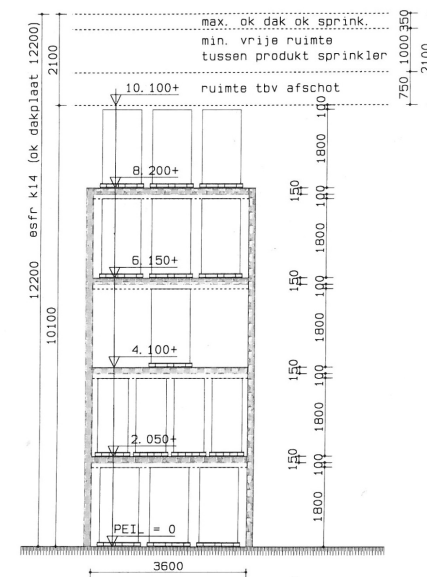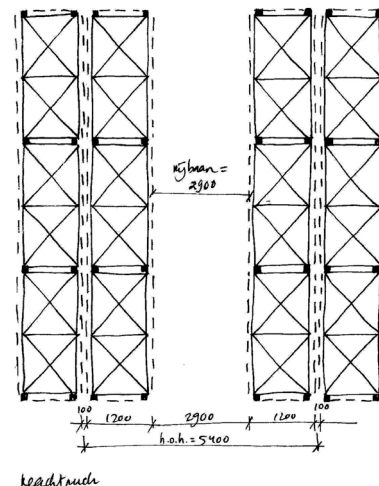


hoogte hal marktconform maken
en aansluiten op hoogte kantoor

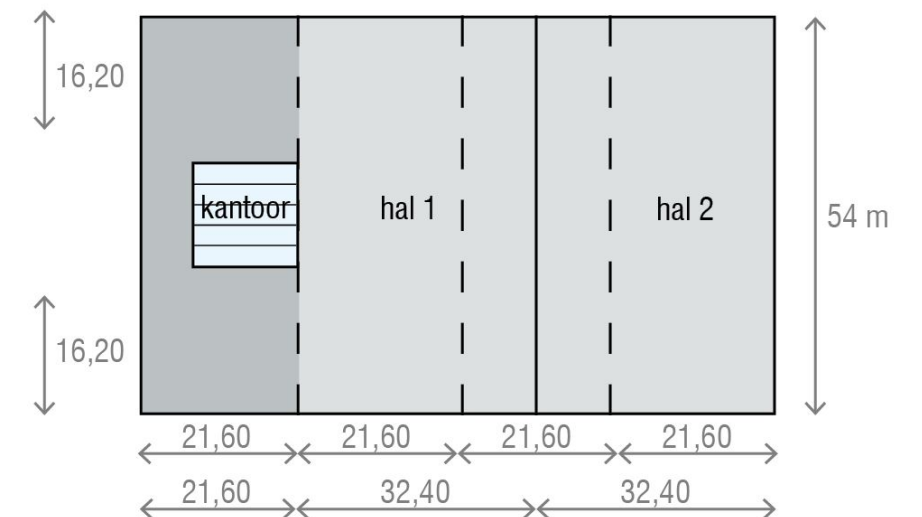


- HALLEN VAN 2 X 35 X 50 m NAAR 2 X 32,4 X 54 m
- INTRODUCTIE VAN STRUCTUUR VAN 21,60 m: HIERIN PAST ZOWEL SYSTEEM VOOR REACHTRUCKS ALS VOOR SMALLEGANGENTRUCKS
- REKENING HOUDEN MET MOGELIJKHEID LAADKUIL EN BUITENOPSLAG

1. FLEXIBILITEIT & VERANDERBAARHEID MARKTCONFORME AFMETINGEN KANTOOR EN ONDERWIJS

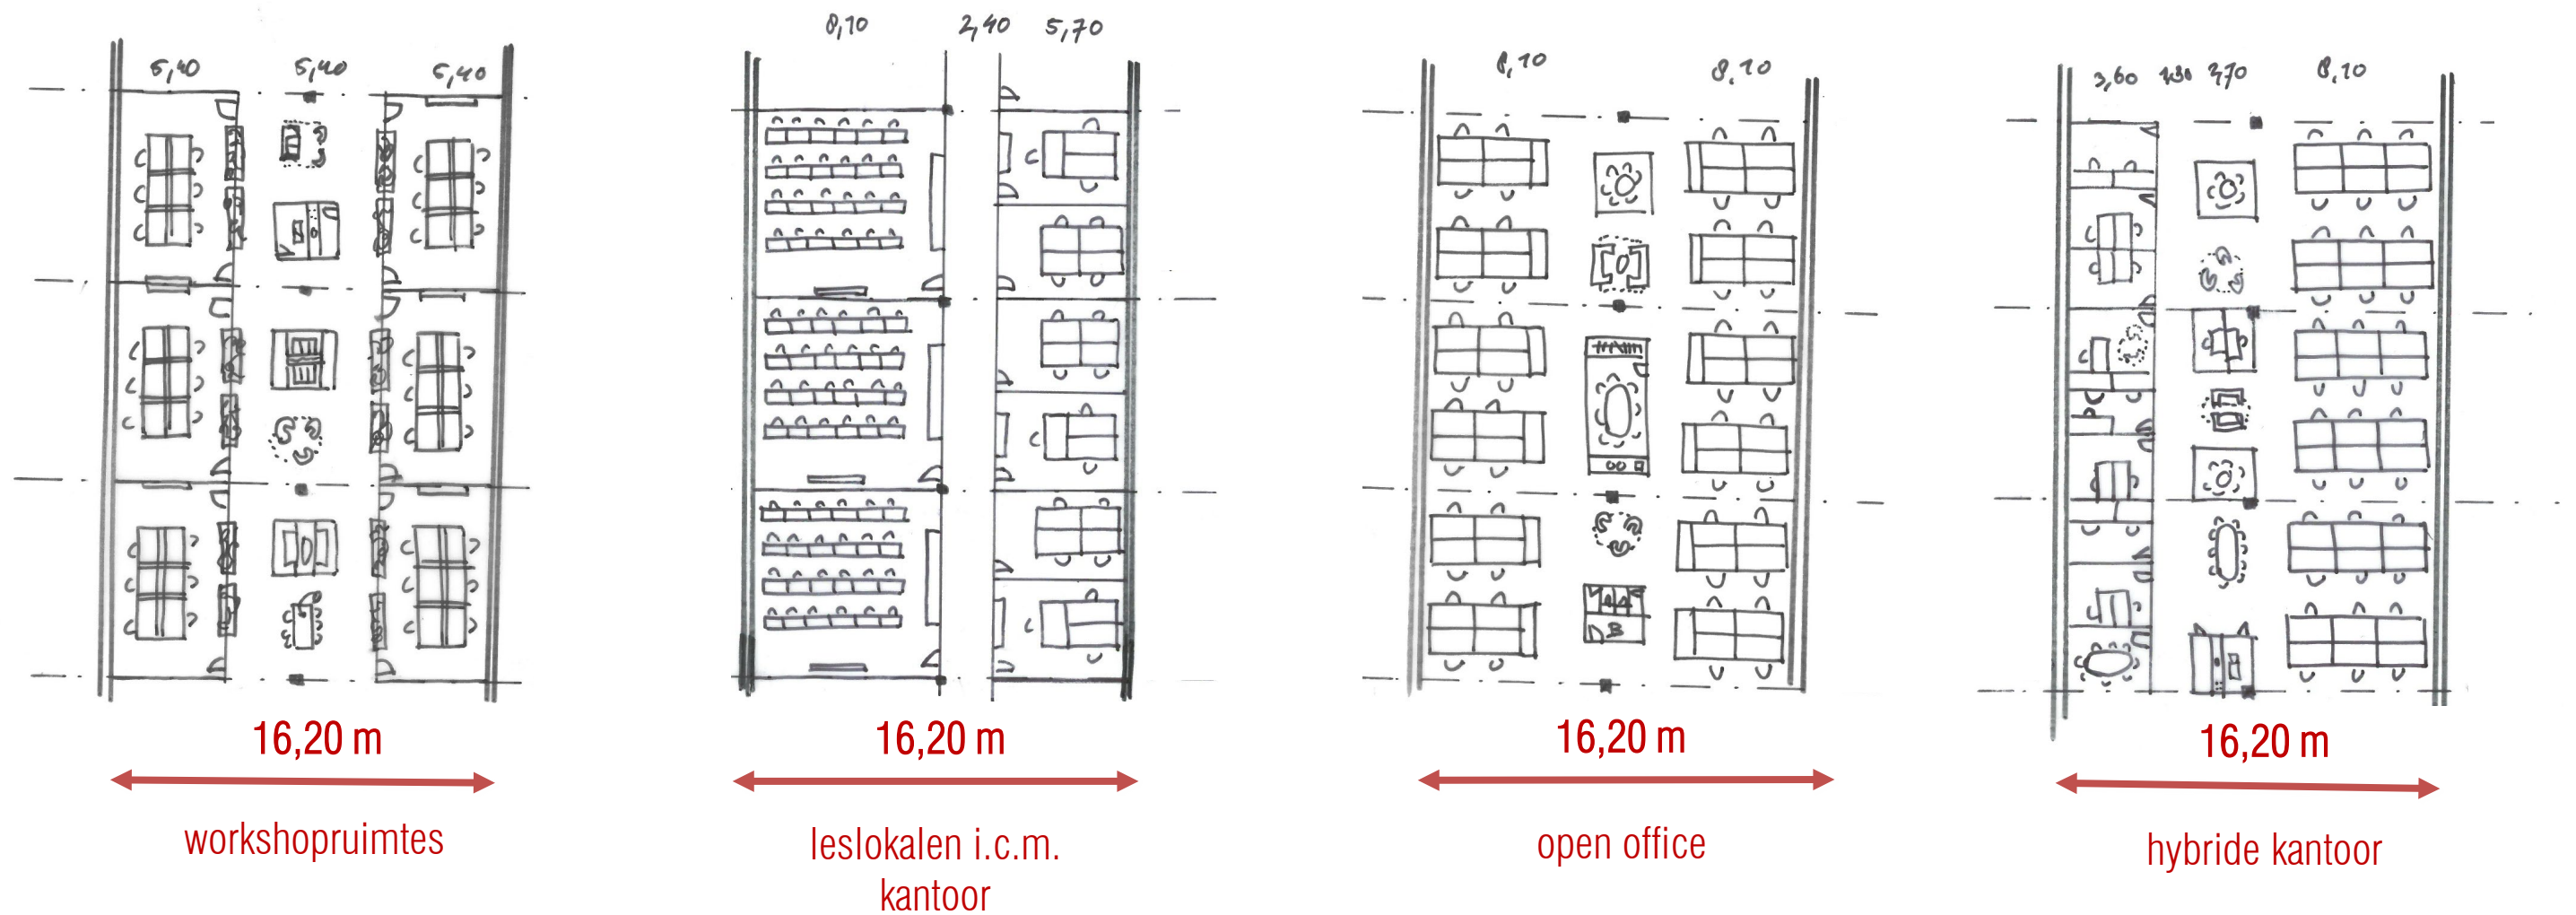

BREEDTE KANTOORVLEUGELS VAN 12 M NAAR MIN 16,20 M

- MEER MARKTCONFORM
- GROTERE VLOERVELDEN BEVORDEREN CONTACT ONDERLING
- DIEPERE KANTOORVLOEREN BIEDEN MOGELIJKHEID VOOR MENGING INDELING
- **GESCHIKT VOOR NIEUWE WERKEN, GESLOTEN KANTOOR ÉN ONDERWIJS**

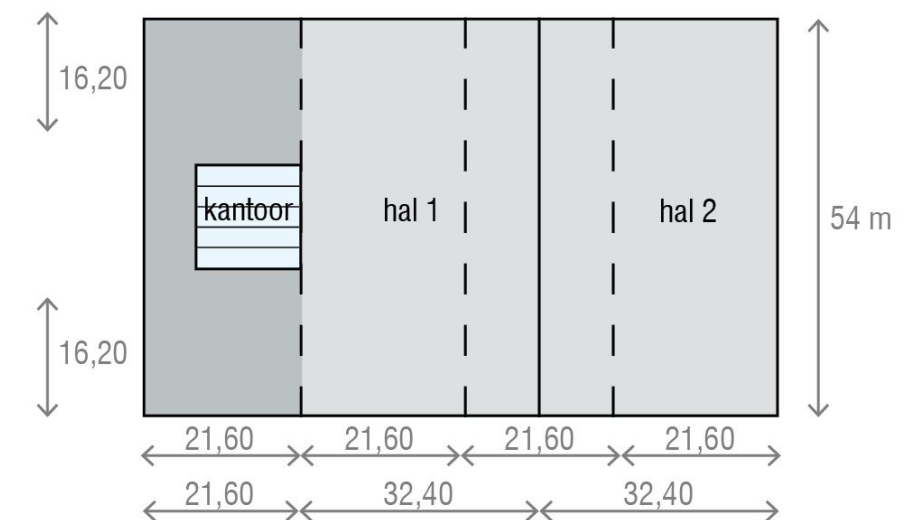

LEVS



LEVS ARCHITECTEN
ADRIAAN MOUT
JURRIAAN VAN STIGT
MARIANNE LOOF

Postbus 2182
1000 CD Amsterdam
Cruquiusweg 111d
1019 AG Amsterdam
020 6735762
post@levs.nl
www.levs.nl