




gevels	baksteen	rood
kozijnen		creme/groen
dakranden		creme
dakbedekking	gebakken pannen	antraciet halfglans
tussenlid	terugliggend en ondergeschikt	antraciet

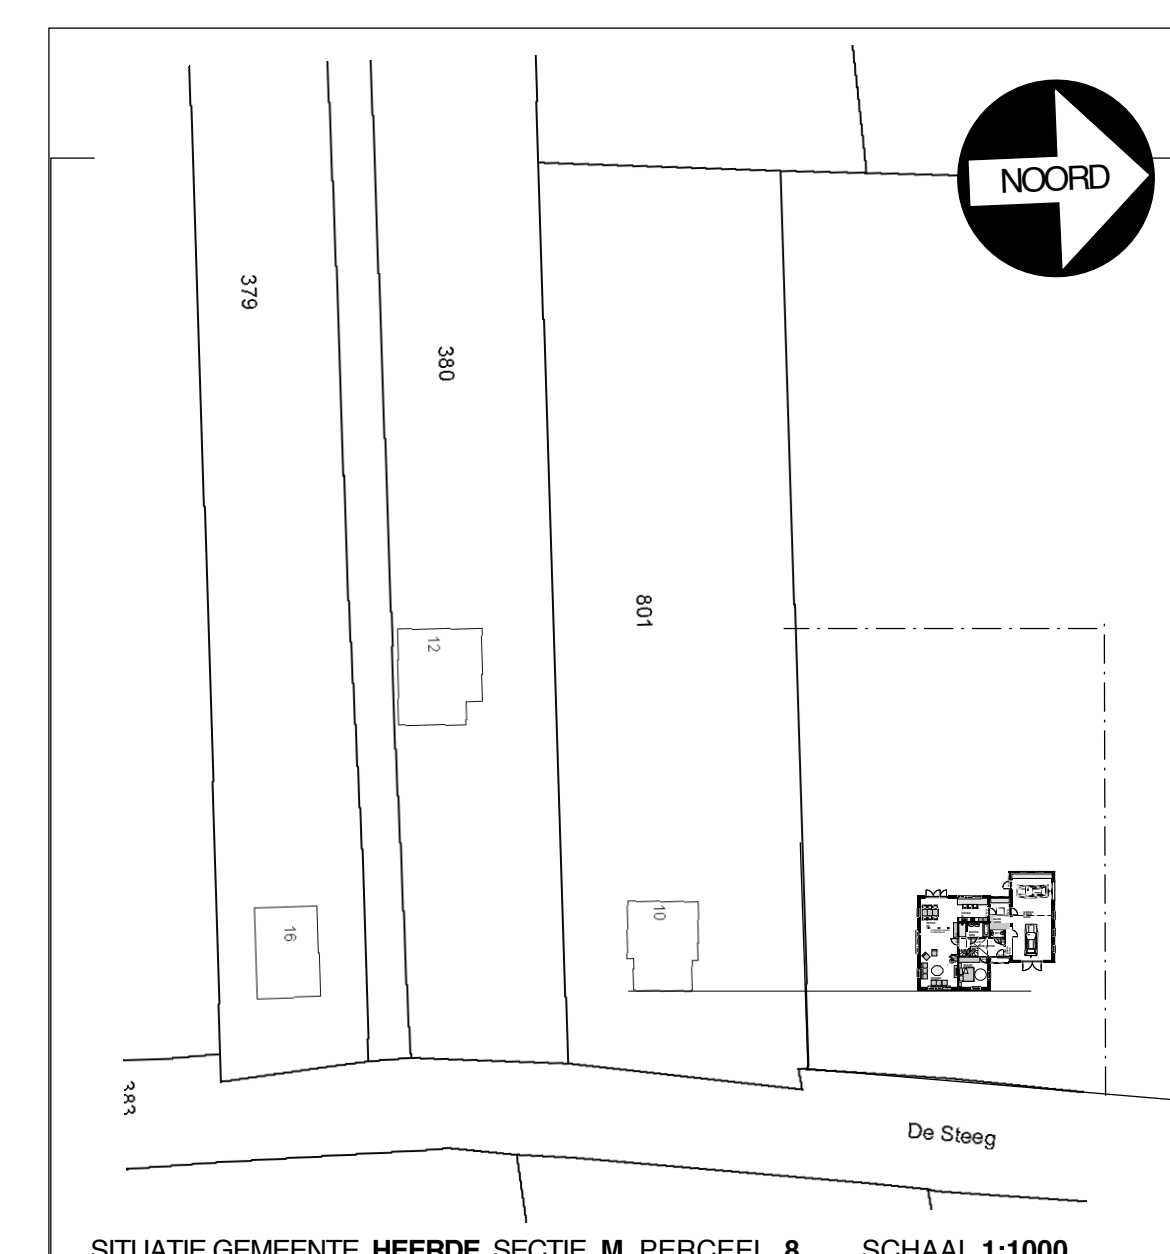

BETREFT: **NIEUWBOUW WOONHUIS MET BIJGEBOUW
AAN DE STEEG tussen 8 en 10 TE WAPENVELD**

OPDRACHTGEVER: **FAM. FAM. W. van de KOLK**
SCHAATGRAVENWEG 3
8191 NM WAPENVELD
038-4478428

BLAD 1 ONTWERP

WERKNUMMER: 2011-053	DATUM: 02-10-2012	SCHAAL: 1:100	
TEL. 0578-631701 FAX 0578-631686 www.gerritscholten.nl EMAIL: info@gerritscholten.nl	GEWALZIGD:	FORMAAT:	
BOUWKUNDIG TEKENBURO GERRIT SCHOLTEN VO VELDKAMPESEWEG 6B 8181 LN HEERDE			
bevestigde aanpaktrajectactiviteit v.a. onze diensten en leveringen gedien de coördinatie			