


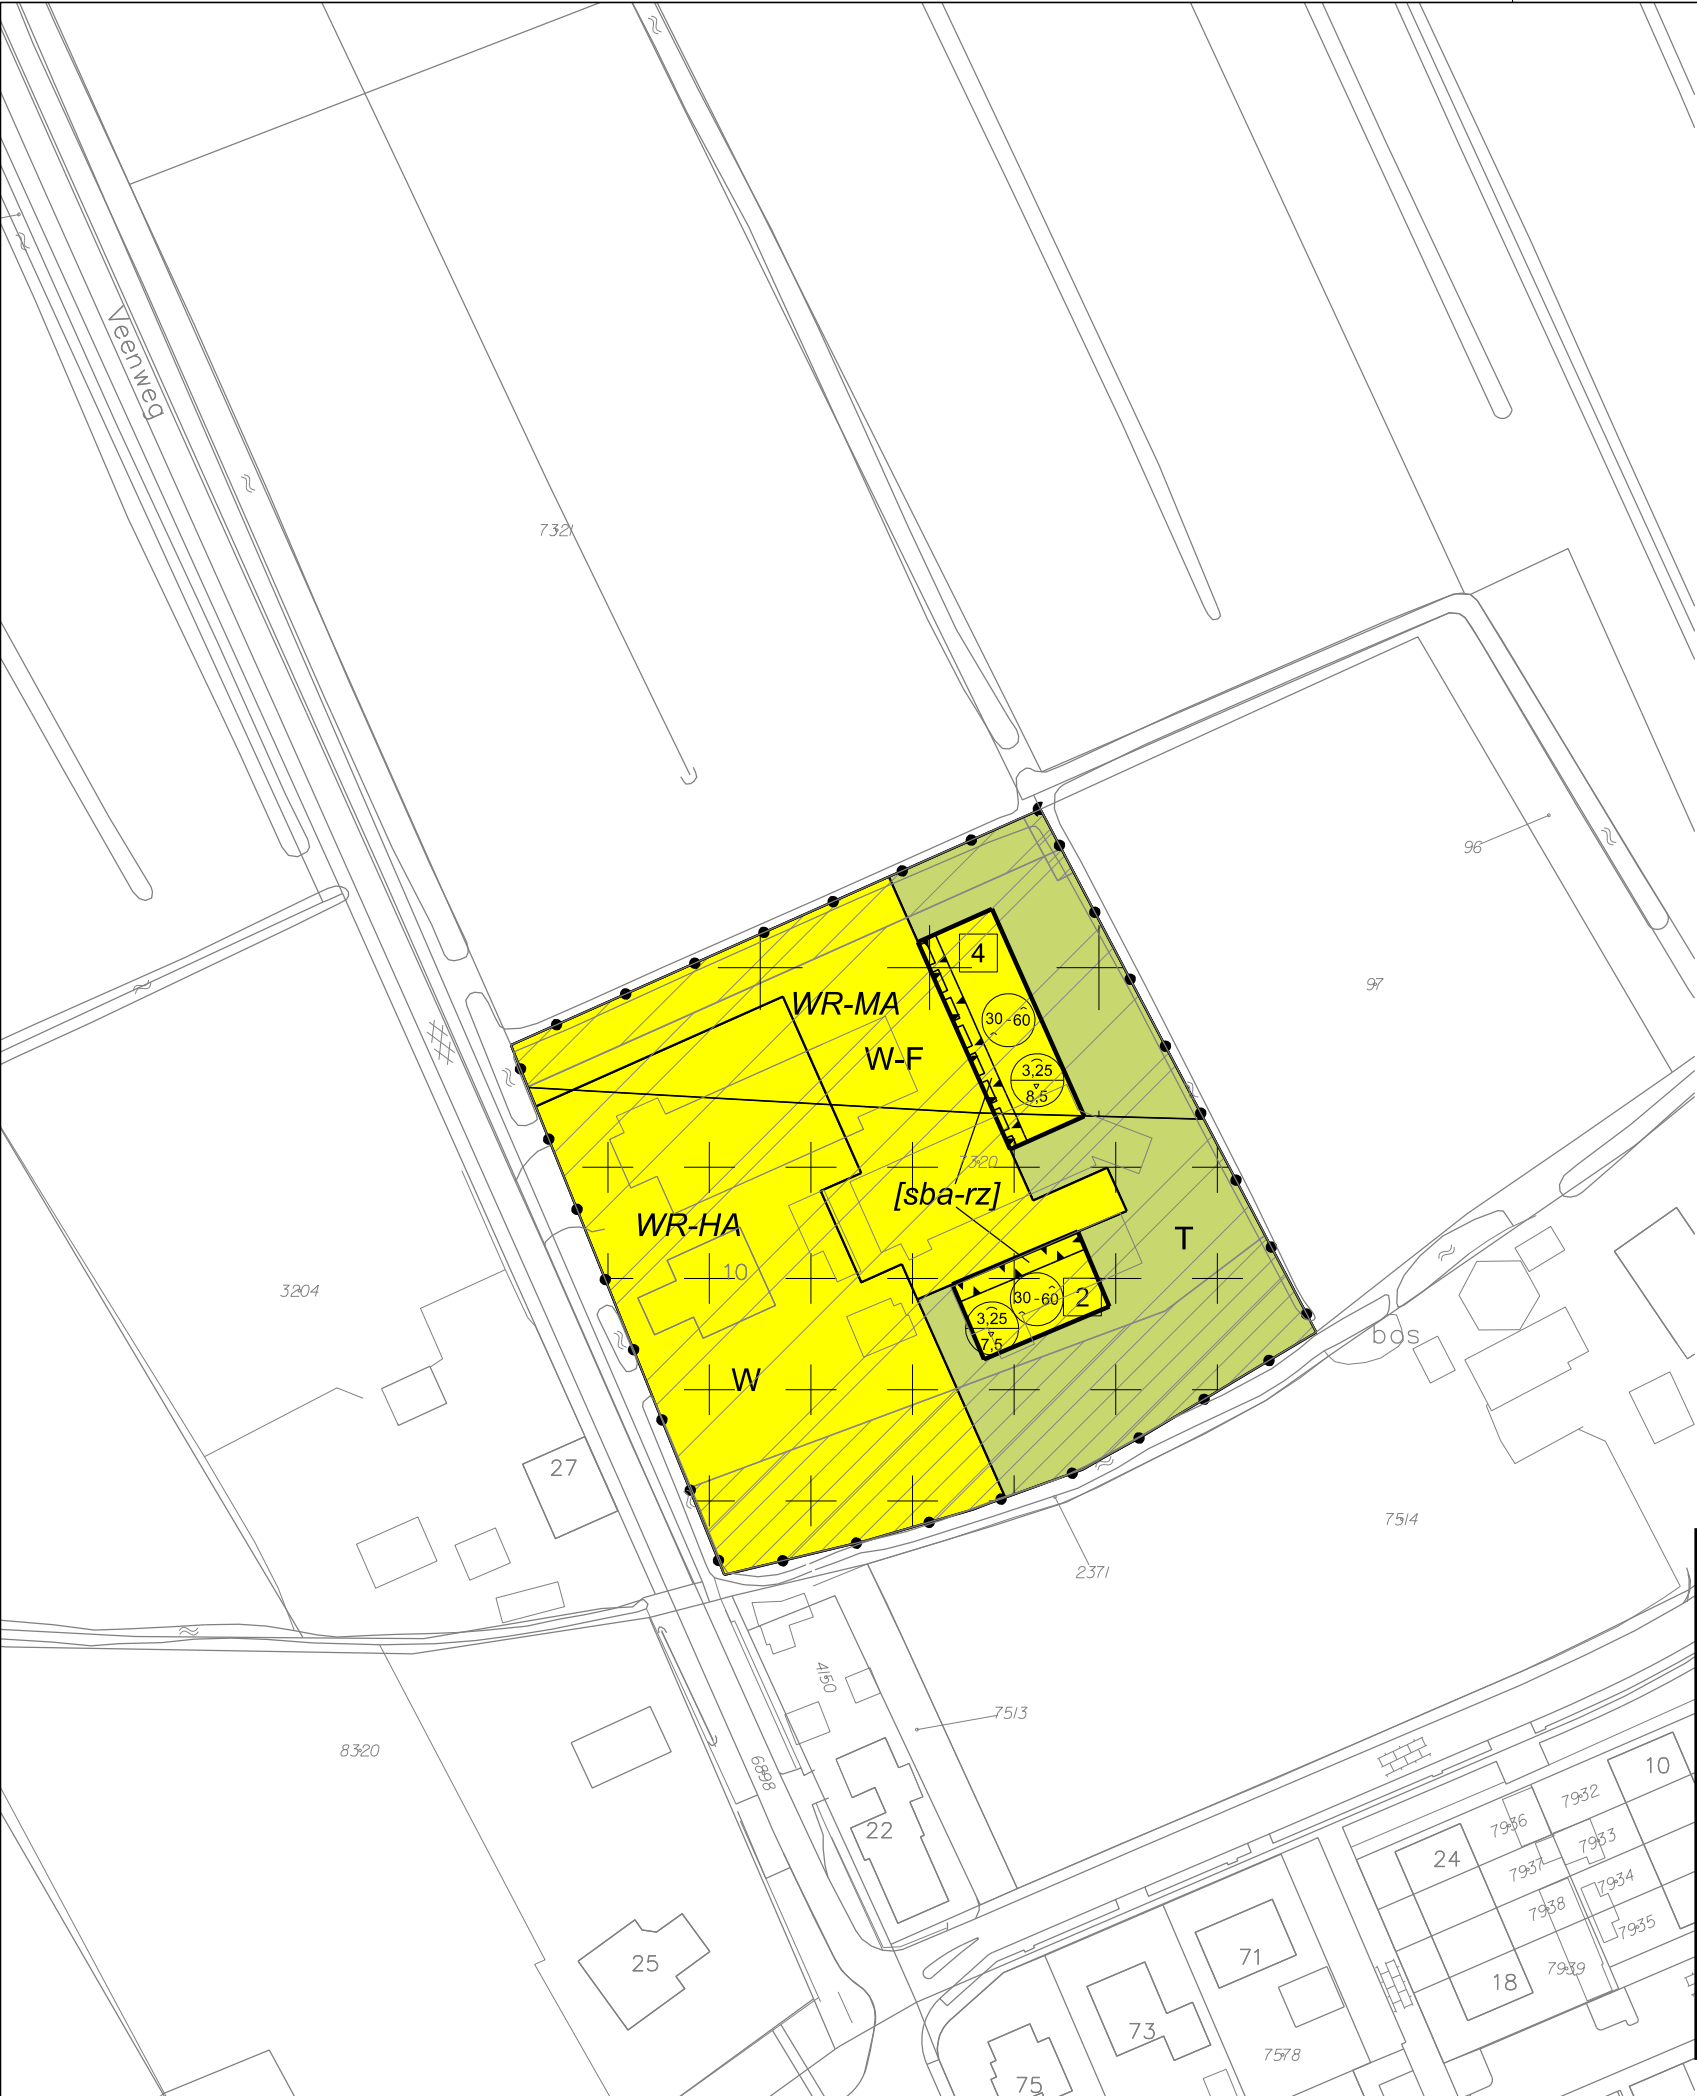

LEGENDA

- Plangebied

Plangrens
- Bestemmingen

T

Tuin

W

Wonen

W-F

Wonen - Functieverandering
- Dubbelbestemmingen

WR-HA

Waarde - Hoge archeologische verwachting

WR-MA

Waarde - Middelhoge archeologische verwachting
- Gebiedsaanduidingen

overige zone - beekdalen

overige zone - dekzandruggen en oude bouwlanden

overige zone - ehs-natuur

overige zone - ehs-verwevingsgebied
- Bouwvlak

bouwvlak
- Bouwaanduidingen

[sba-rz]

specifieke bouwaanduiding - rooilijnzone
- Maatvoering

2

maximum aantal wooneenheden

3.25 7.5

maximum goothoogte (m), maximum bouwhoogte (m)


30 - 60

minimum dakhelling (graden), maximum dakhelling (graden)
- Figuren

gevellijn
- Verklaring

Ondergrond

Gemeente Heerde

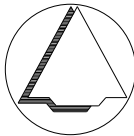

NAAM PLAN
Bestemmingsplan Buitengebied West, 4e herziening (Veenweg 10 te Heerde)

NAAM GML-BESTAND
NL.IMRO.0246.804BUWH04VEENWEG10-VA01

DATUM
3-3-2014

BLAD VAN BLADEN
1 VAN 1

FORMAAT
A3

BEST

MM

Best M ingenieursbureau

Buiksloterdijk 338 1034 ZG Amsterdam

020 6338110 www.bestm.nl

BJZ.nu

ruimtelijke ordening en projectrealisatie

Bestemmingsplannen

Twentepoort Oost 16A 7609 RG Almelo

0546 454466 www.bjz.nu

TEKENAAR
MvL

SCHAAL
1 :1000