



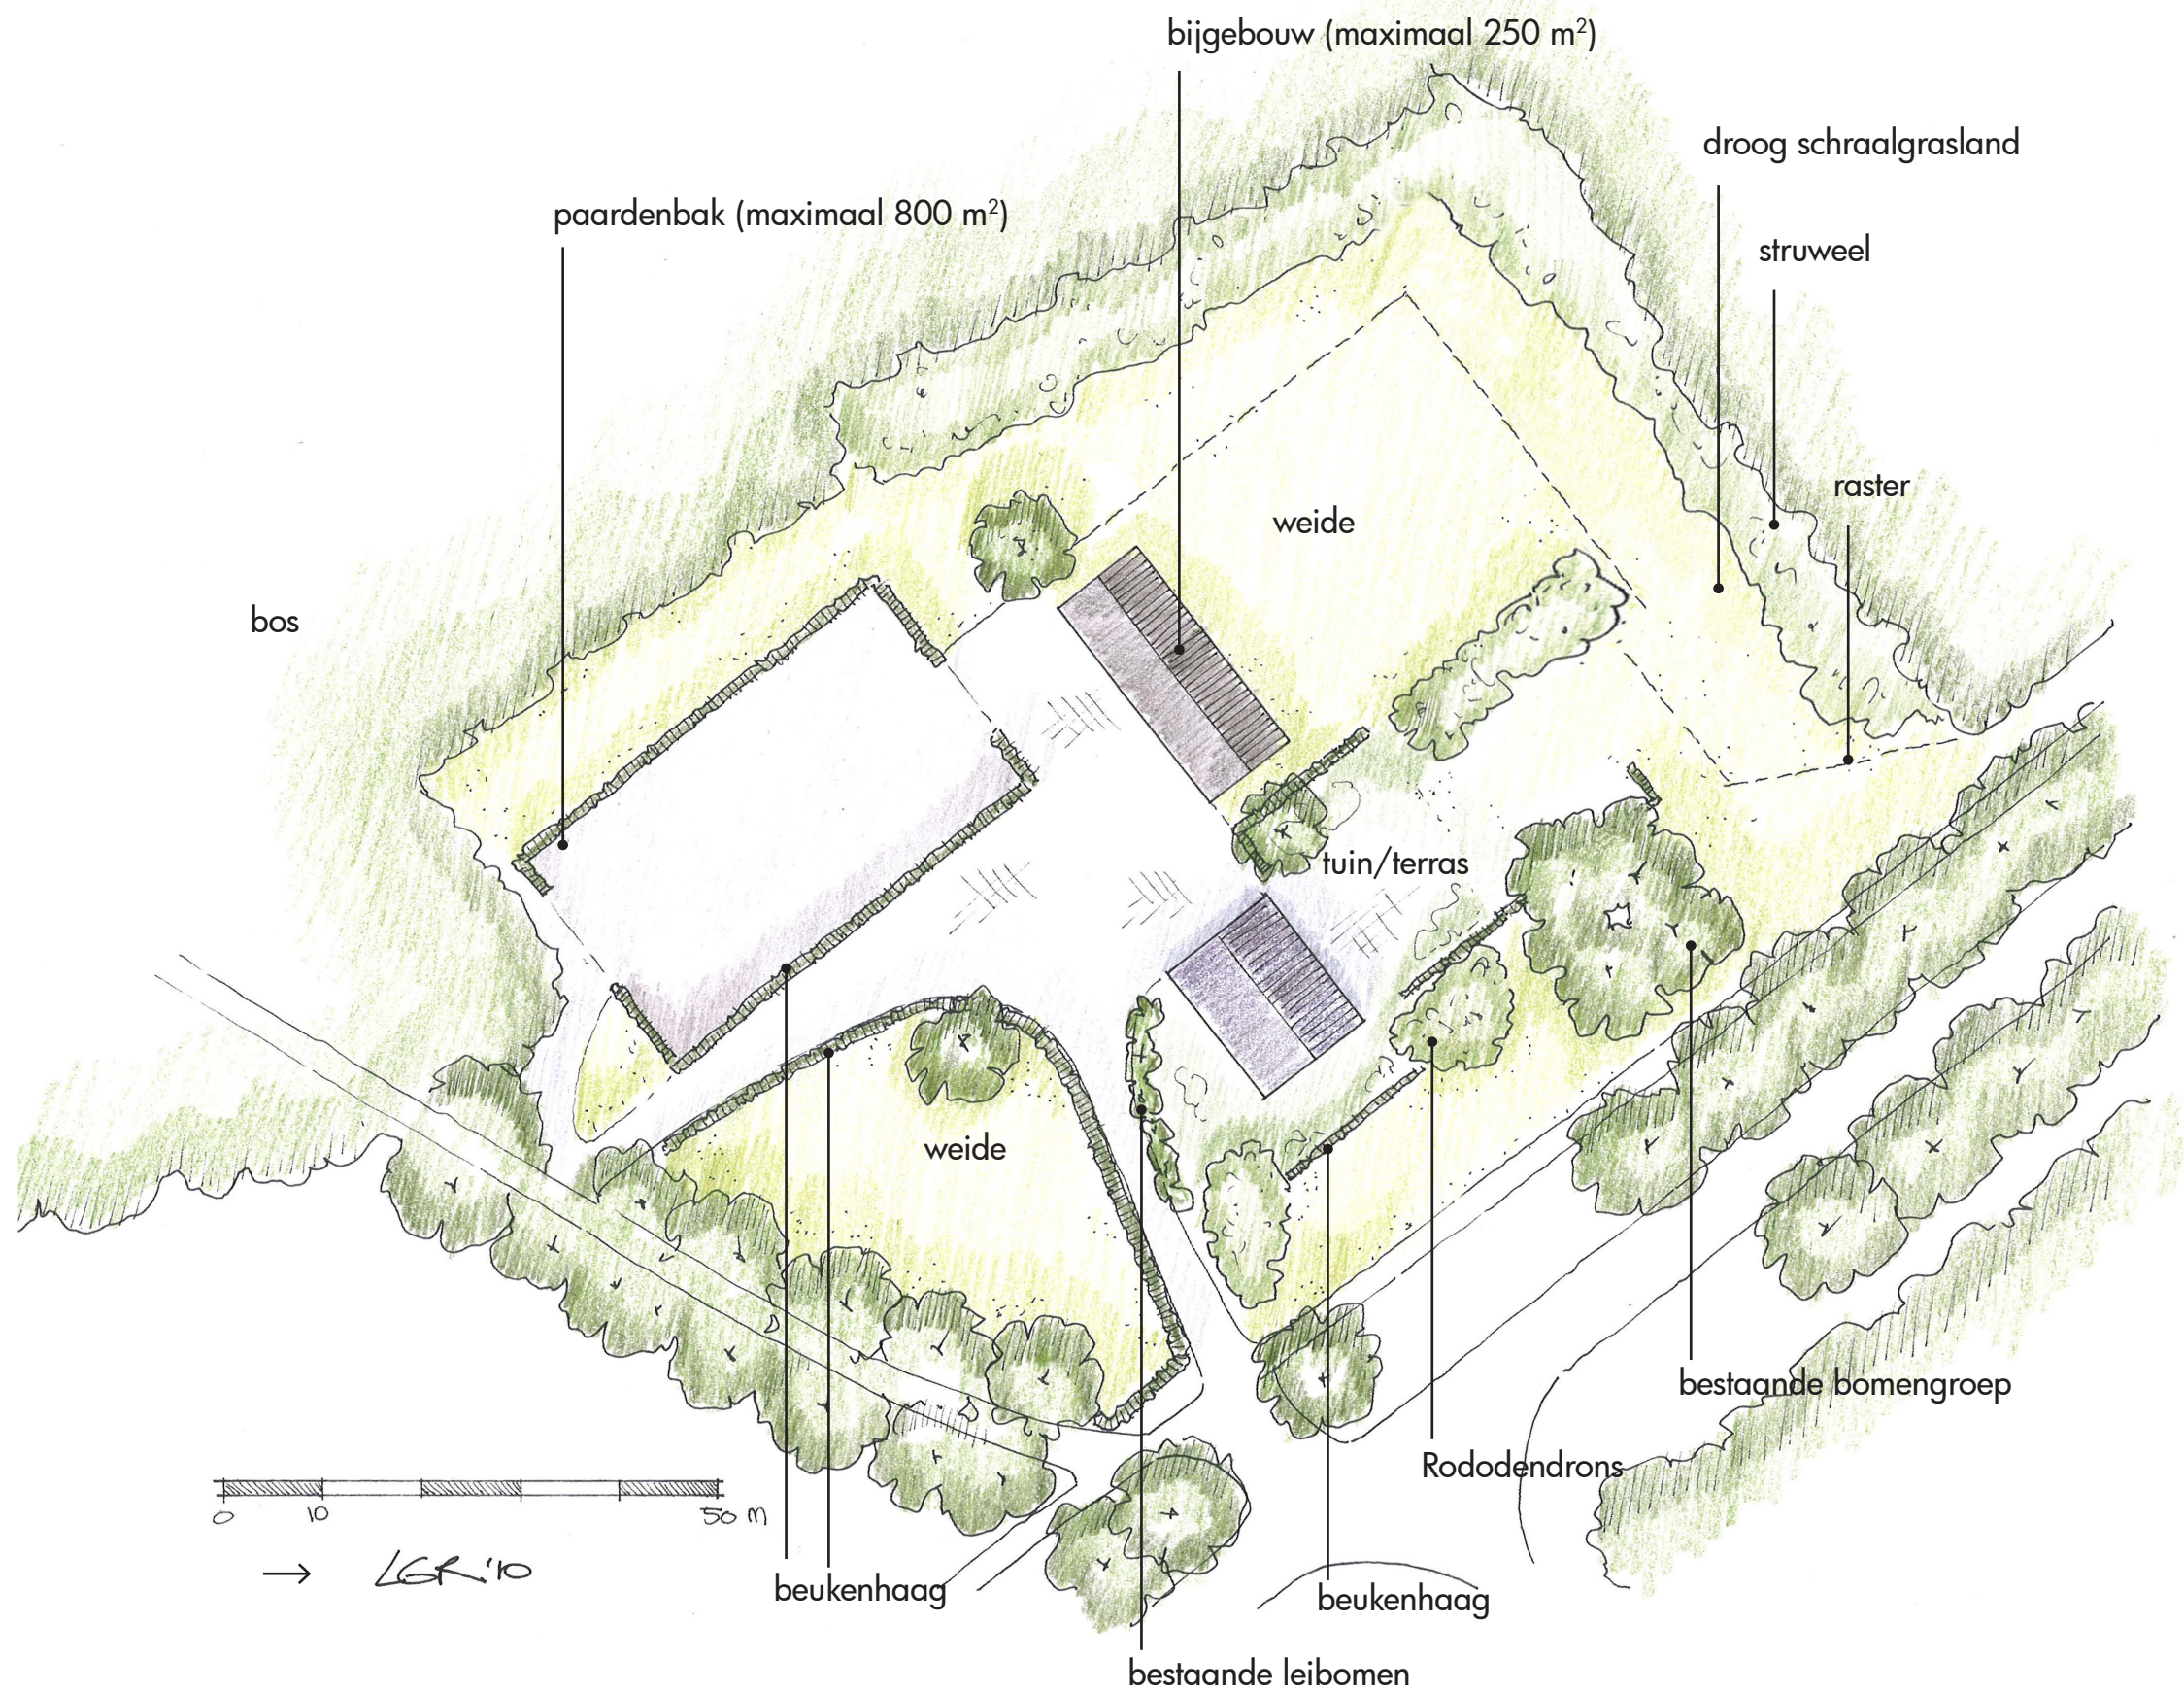

project	Functieverandering naar wonen
opdrachtgever	De heer A. Lagemaat
adres	Kamperweg 25, Heerde
datum/versie	15 oktober 2010 / schetsplan 2
door	ir. L. de Graaf

Agroplan
ontwerp en advies met een boerenhart

schetsplan

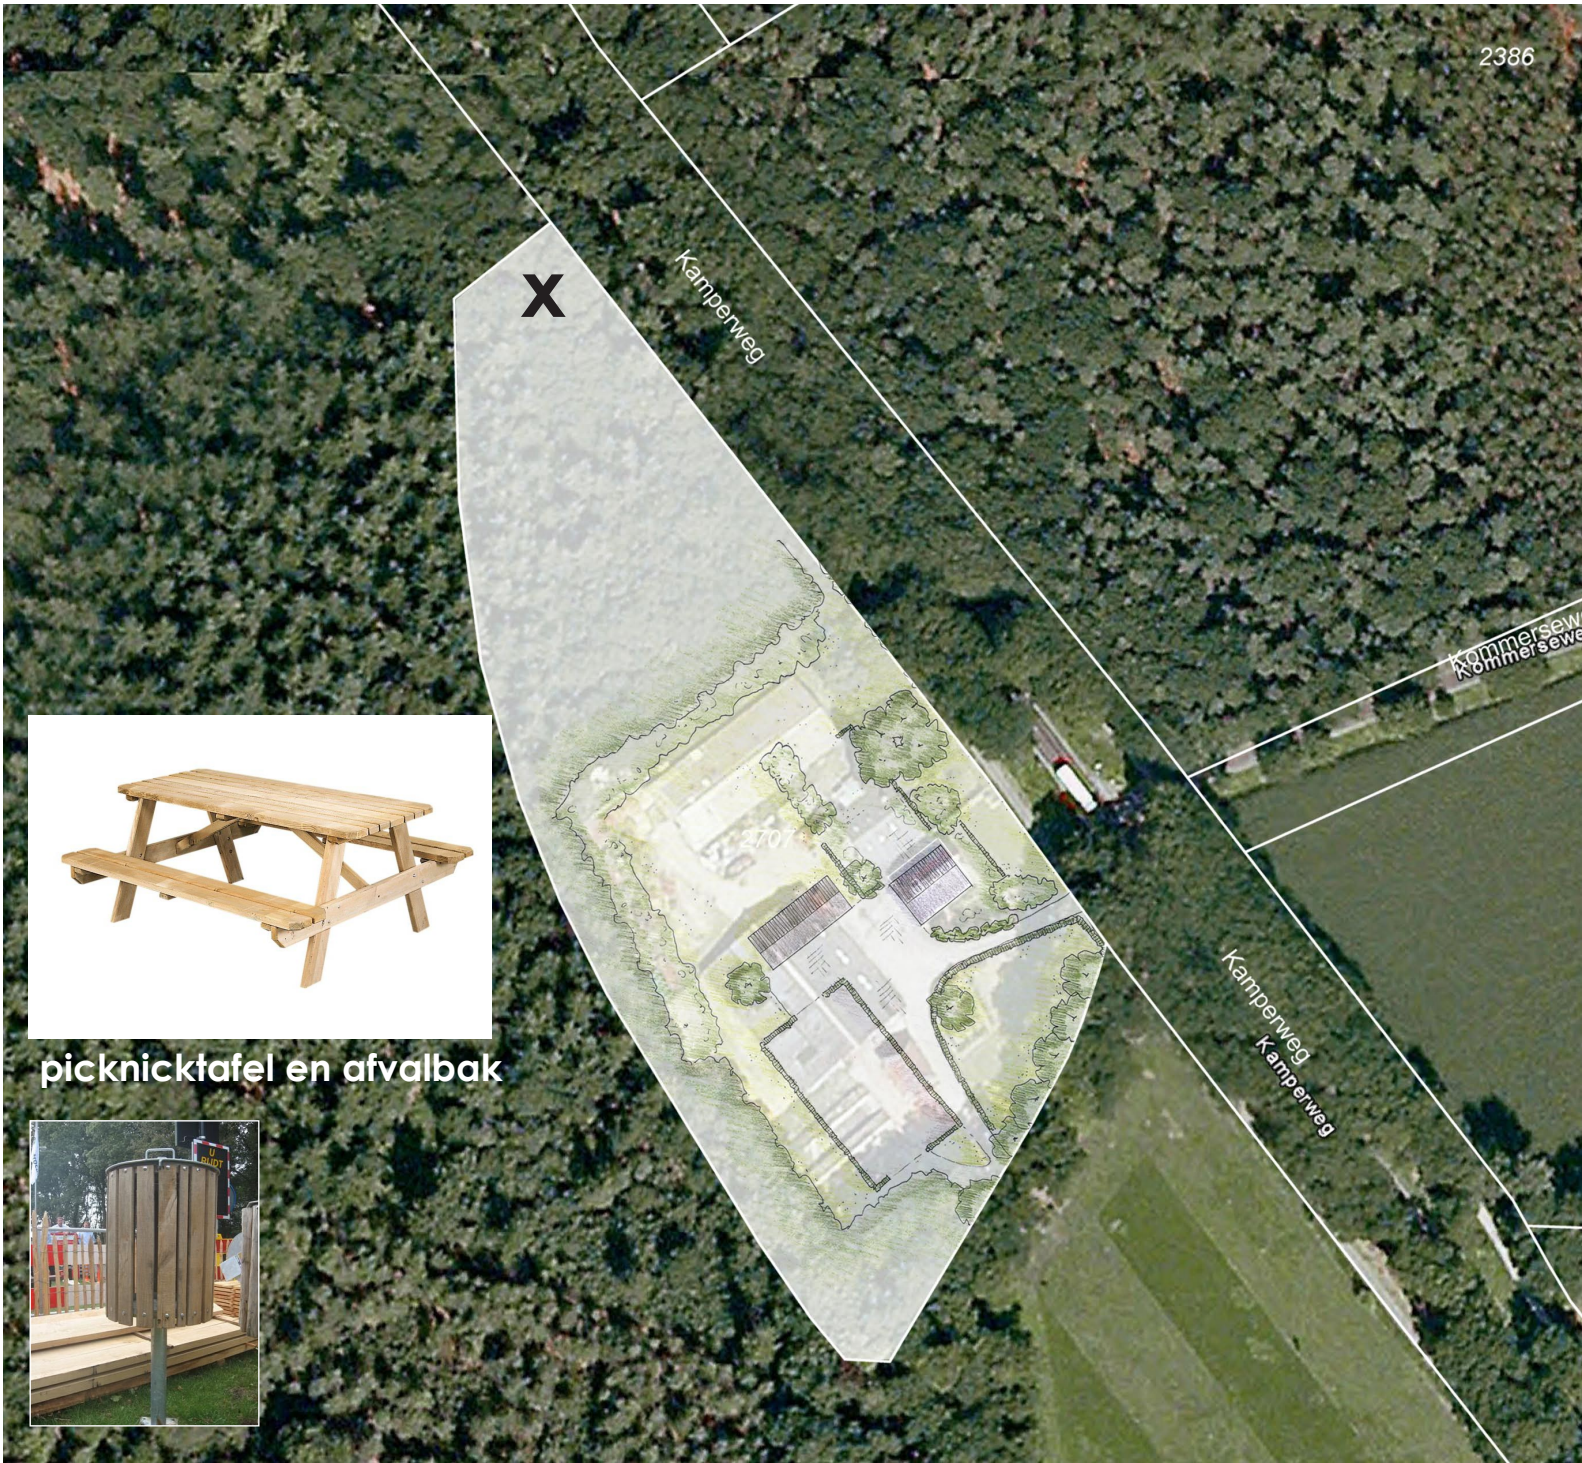

picknicktafel en afvalbak



project	Functieverandering naar wonen
opdrachtgever	De heer A. Lagemaat
adres	Kamperweg 25, Heerde
datum/versie	15 oktober 2010 / schetsplan 2
door	ir. L. de Graaf