


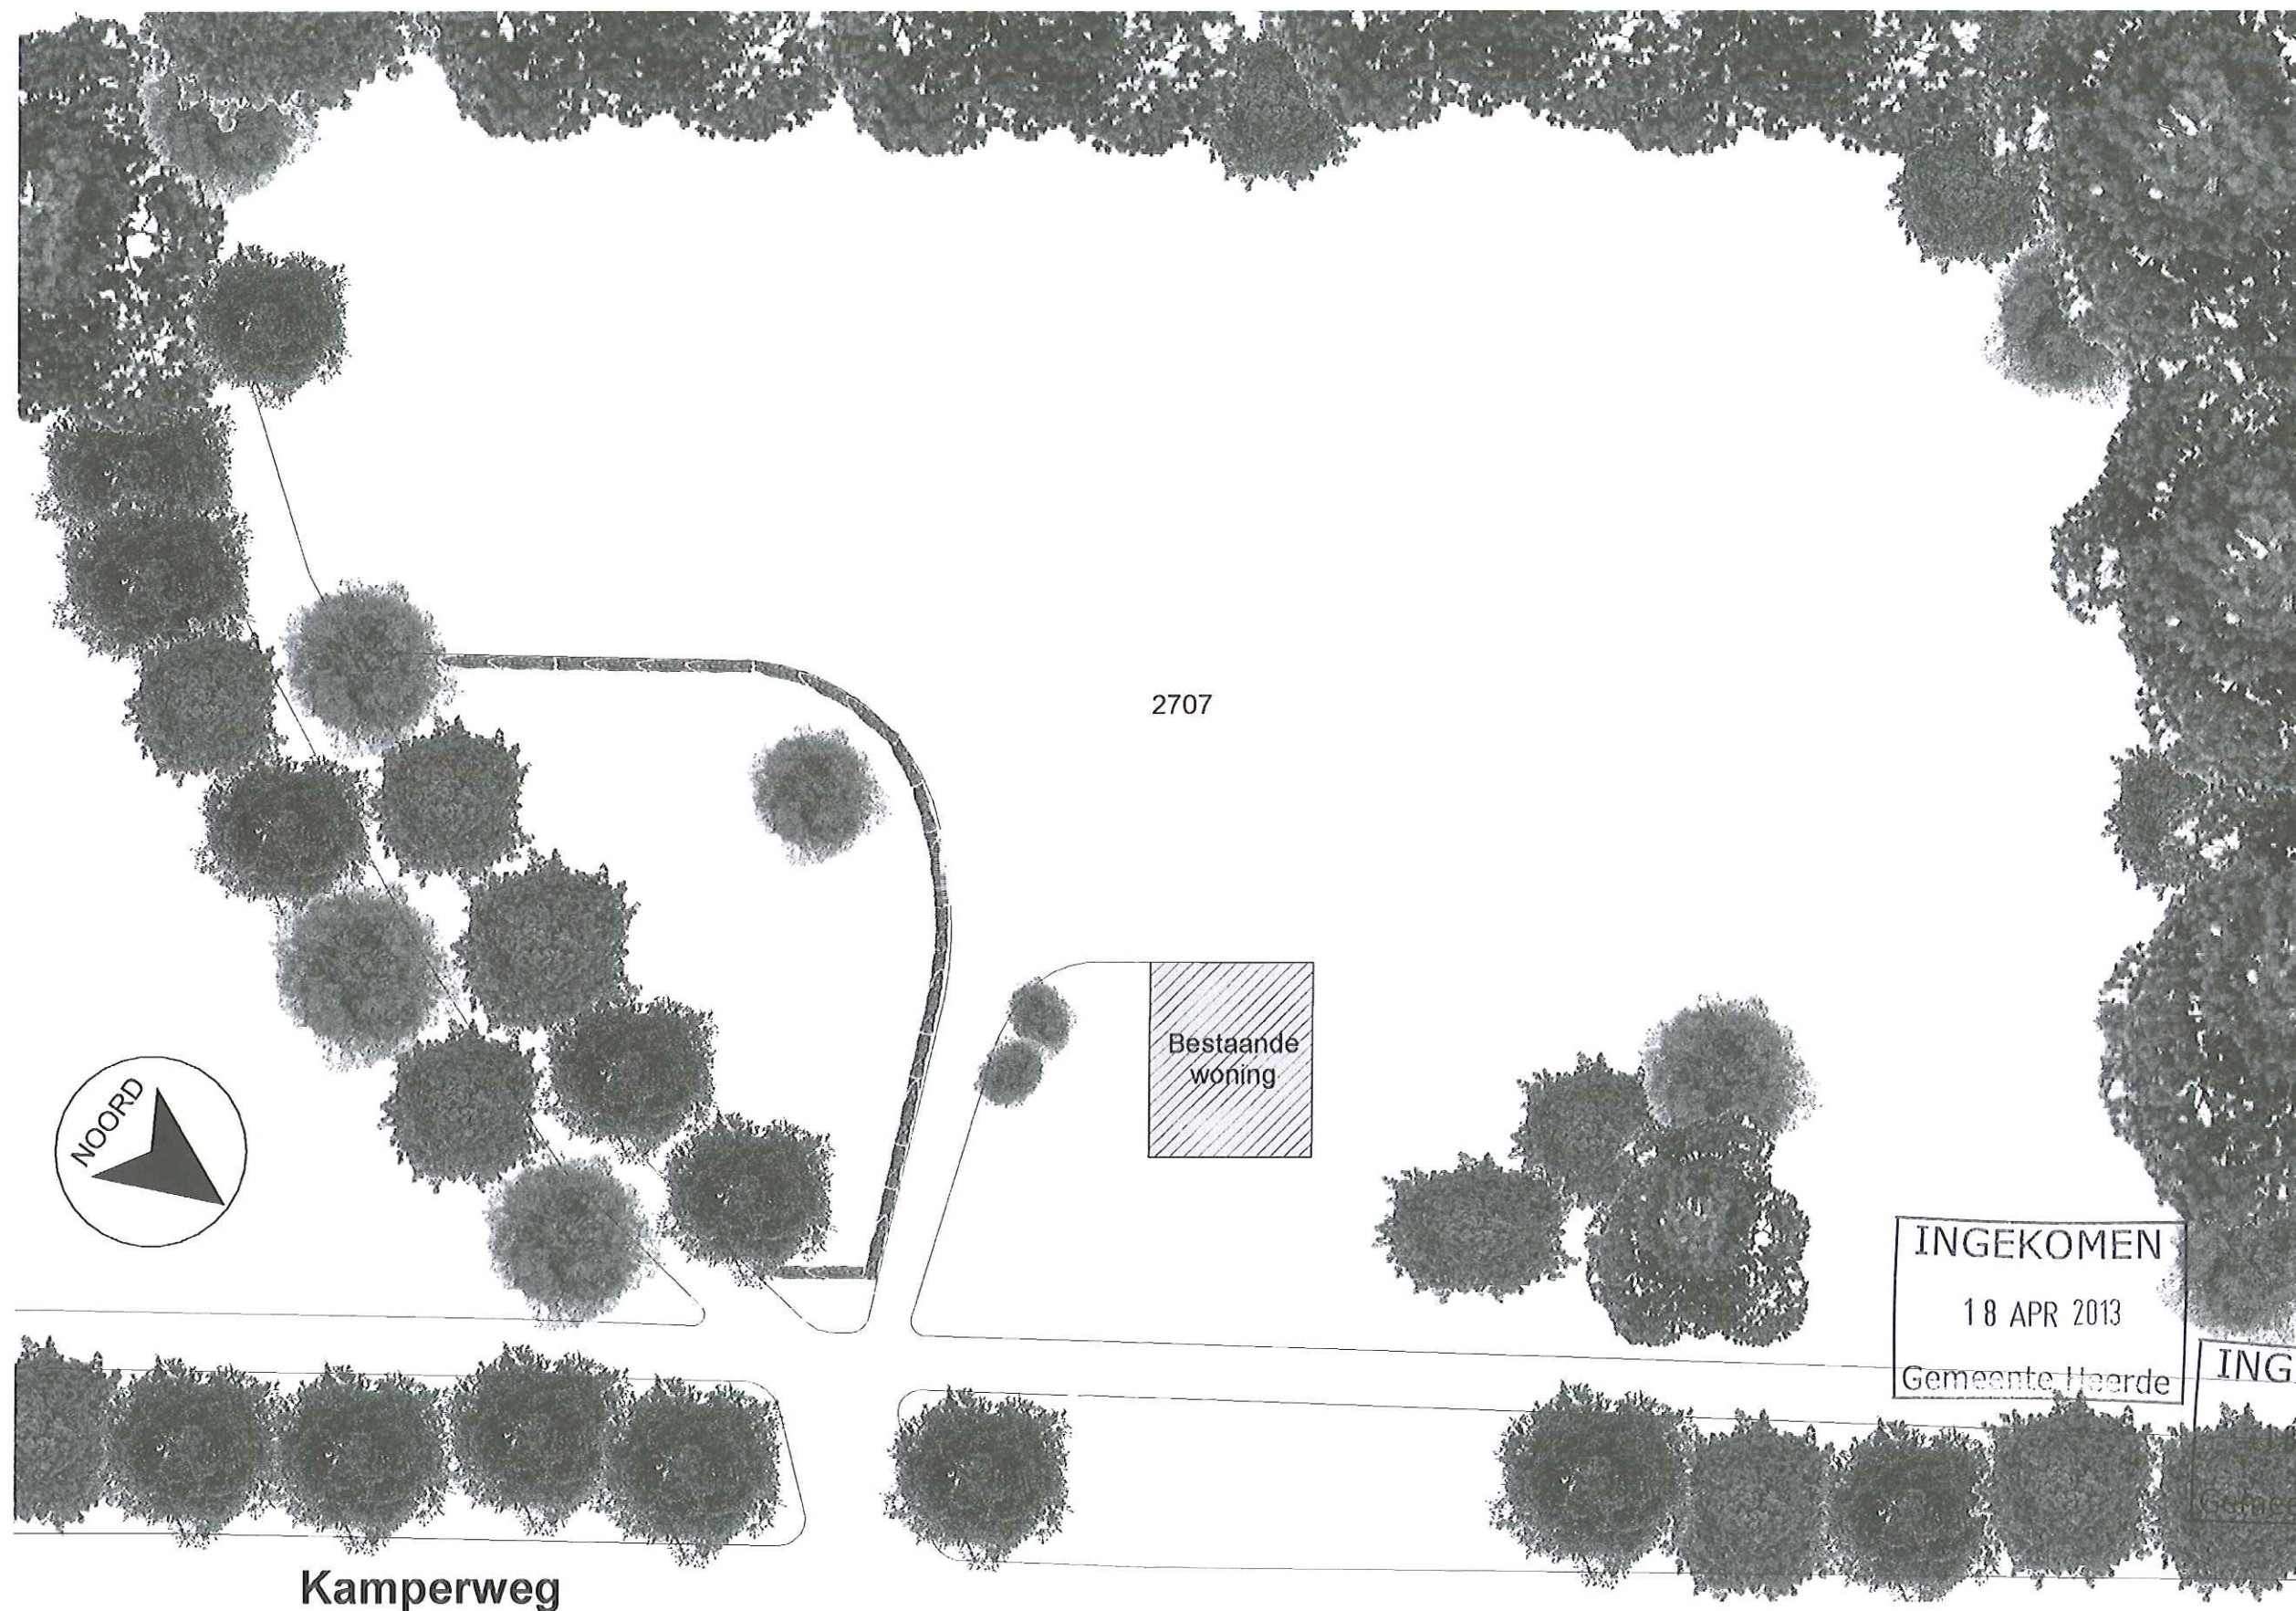

Kamperweg


PROJECT : NIEUWBOUW SCHUUR AAN DE KAMPERWEG 25 TE HEERDE
 OPDRACHTGEVER : BOBO VASTGOED
 FASE : DEFINITIEF ONTWERP
 OMSCHRIJVING : SITUATIE TEKENING BESTAAND

GETEKEND DATUM : 27-03-2013
 TSN : 27-03-2013
 GEWIJZIGD DATUM :
 AFMETING : A3
 SCHAAL : 1:500

3D TJ VAN SCHOONHOVEN
BUILDING
ENGINEER

1D(2-)S00.001

F:\WP\documenten\PROJECTEN\PROJECTEN 2011\001-2013\BOVERHOFF SCHARKKRAAIWELWE SITUATIE SCHUUR 3.m

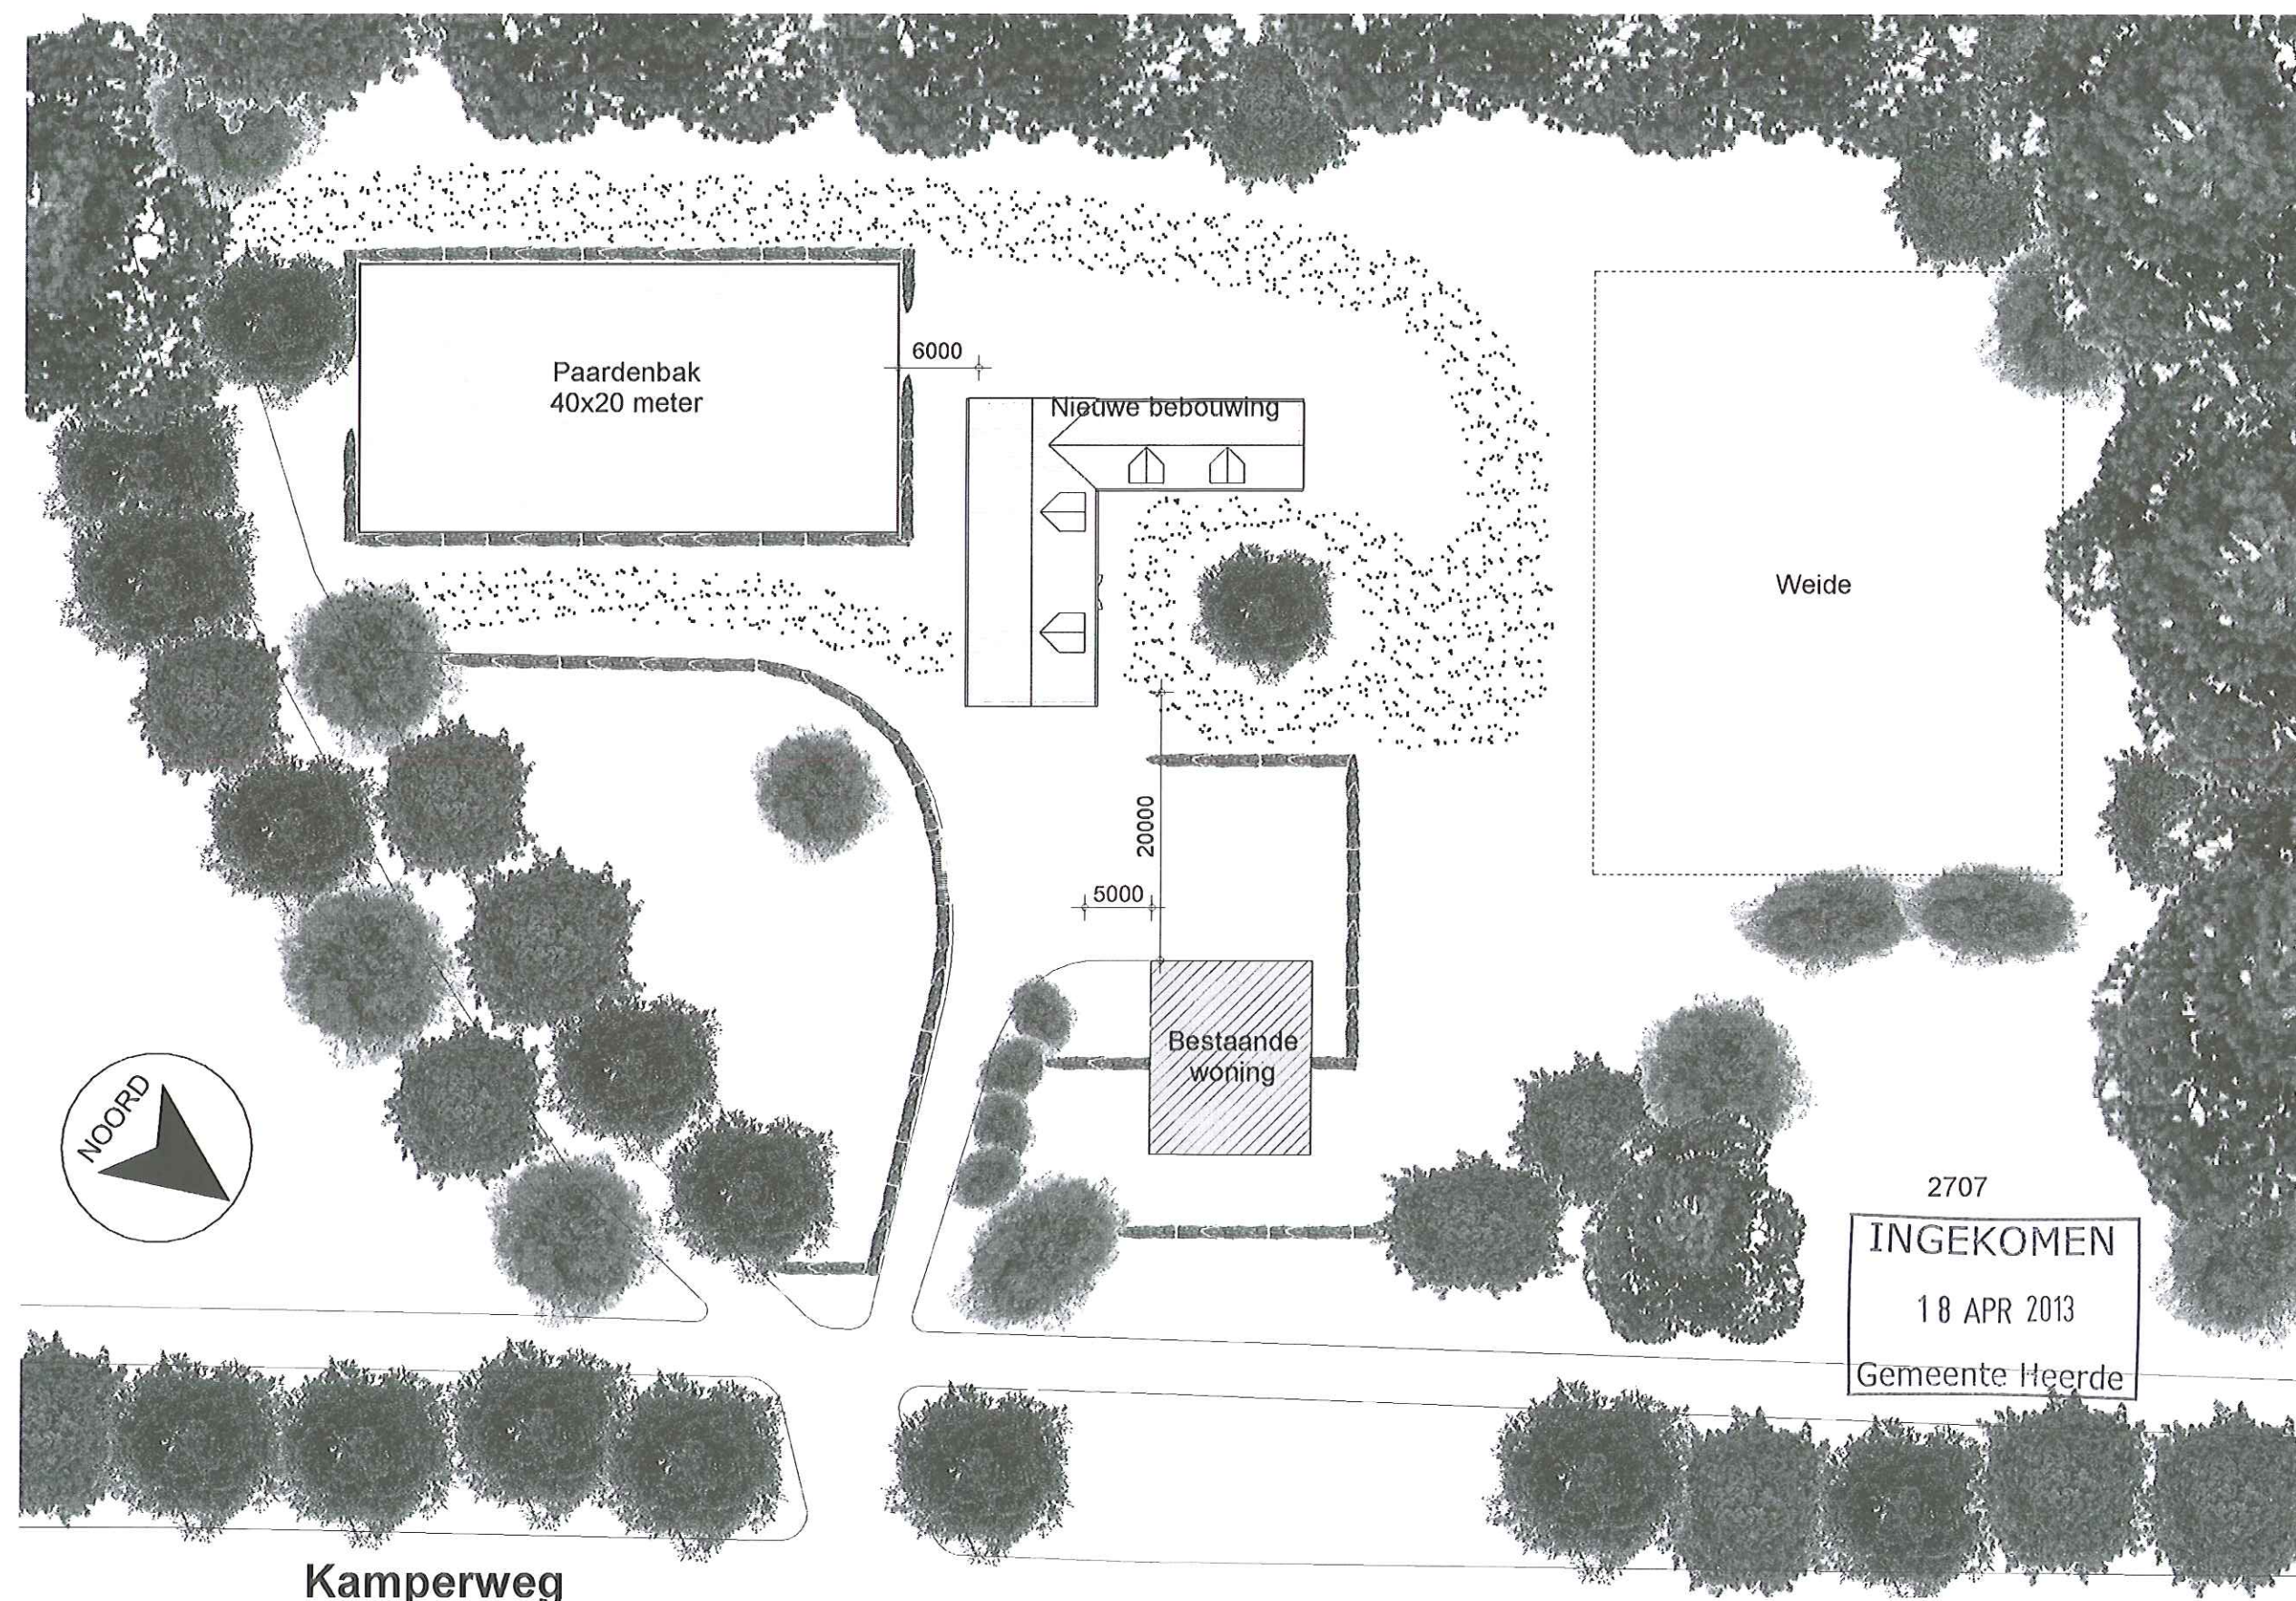

PROJECT : NIEUWBOUW SCHUUR AAN DE KAMPERWEG 25 TE HEERDE
 OPDRACHTGEVER : BOBO VASTGOED
 FASE : DEFINITIEF ONTWERP
 OMSCHRIJVING : SITUATIE TEKENING NIEUW

GETEKEND DATUM : 27-03-2013
 TSN : 27-03-2013
 GEWIJZIGD DATUM : 17-04-2013
 TSN : 17-04-2013
 AFMETING : A3
 SCHAAL : 1:500



1D(2-)S00.002

F:\My Documents\PROJECTEN\PROJECTEN 2013\001-2013 BOVERHOFF SCHUUR\GRAWWEGE SITUATIE SCHUUR 3.M