




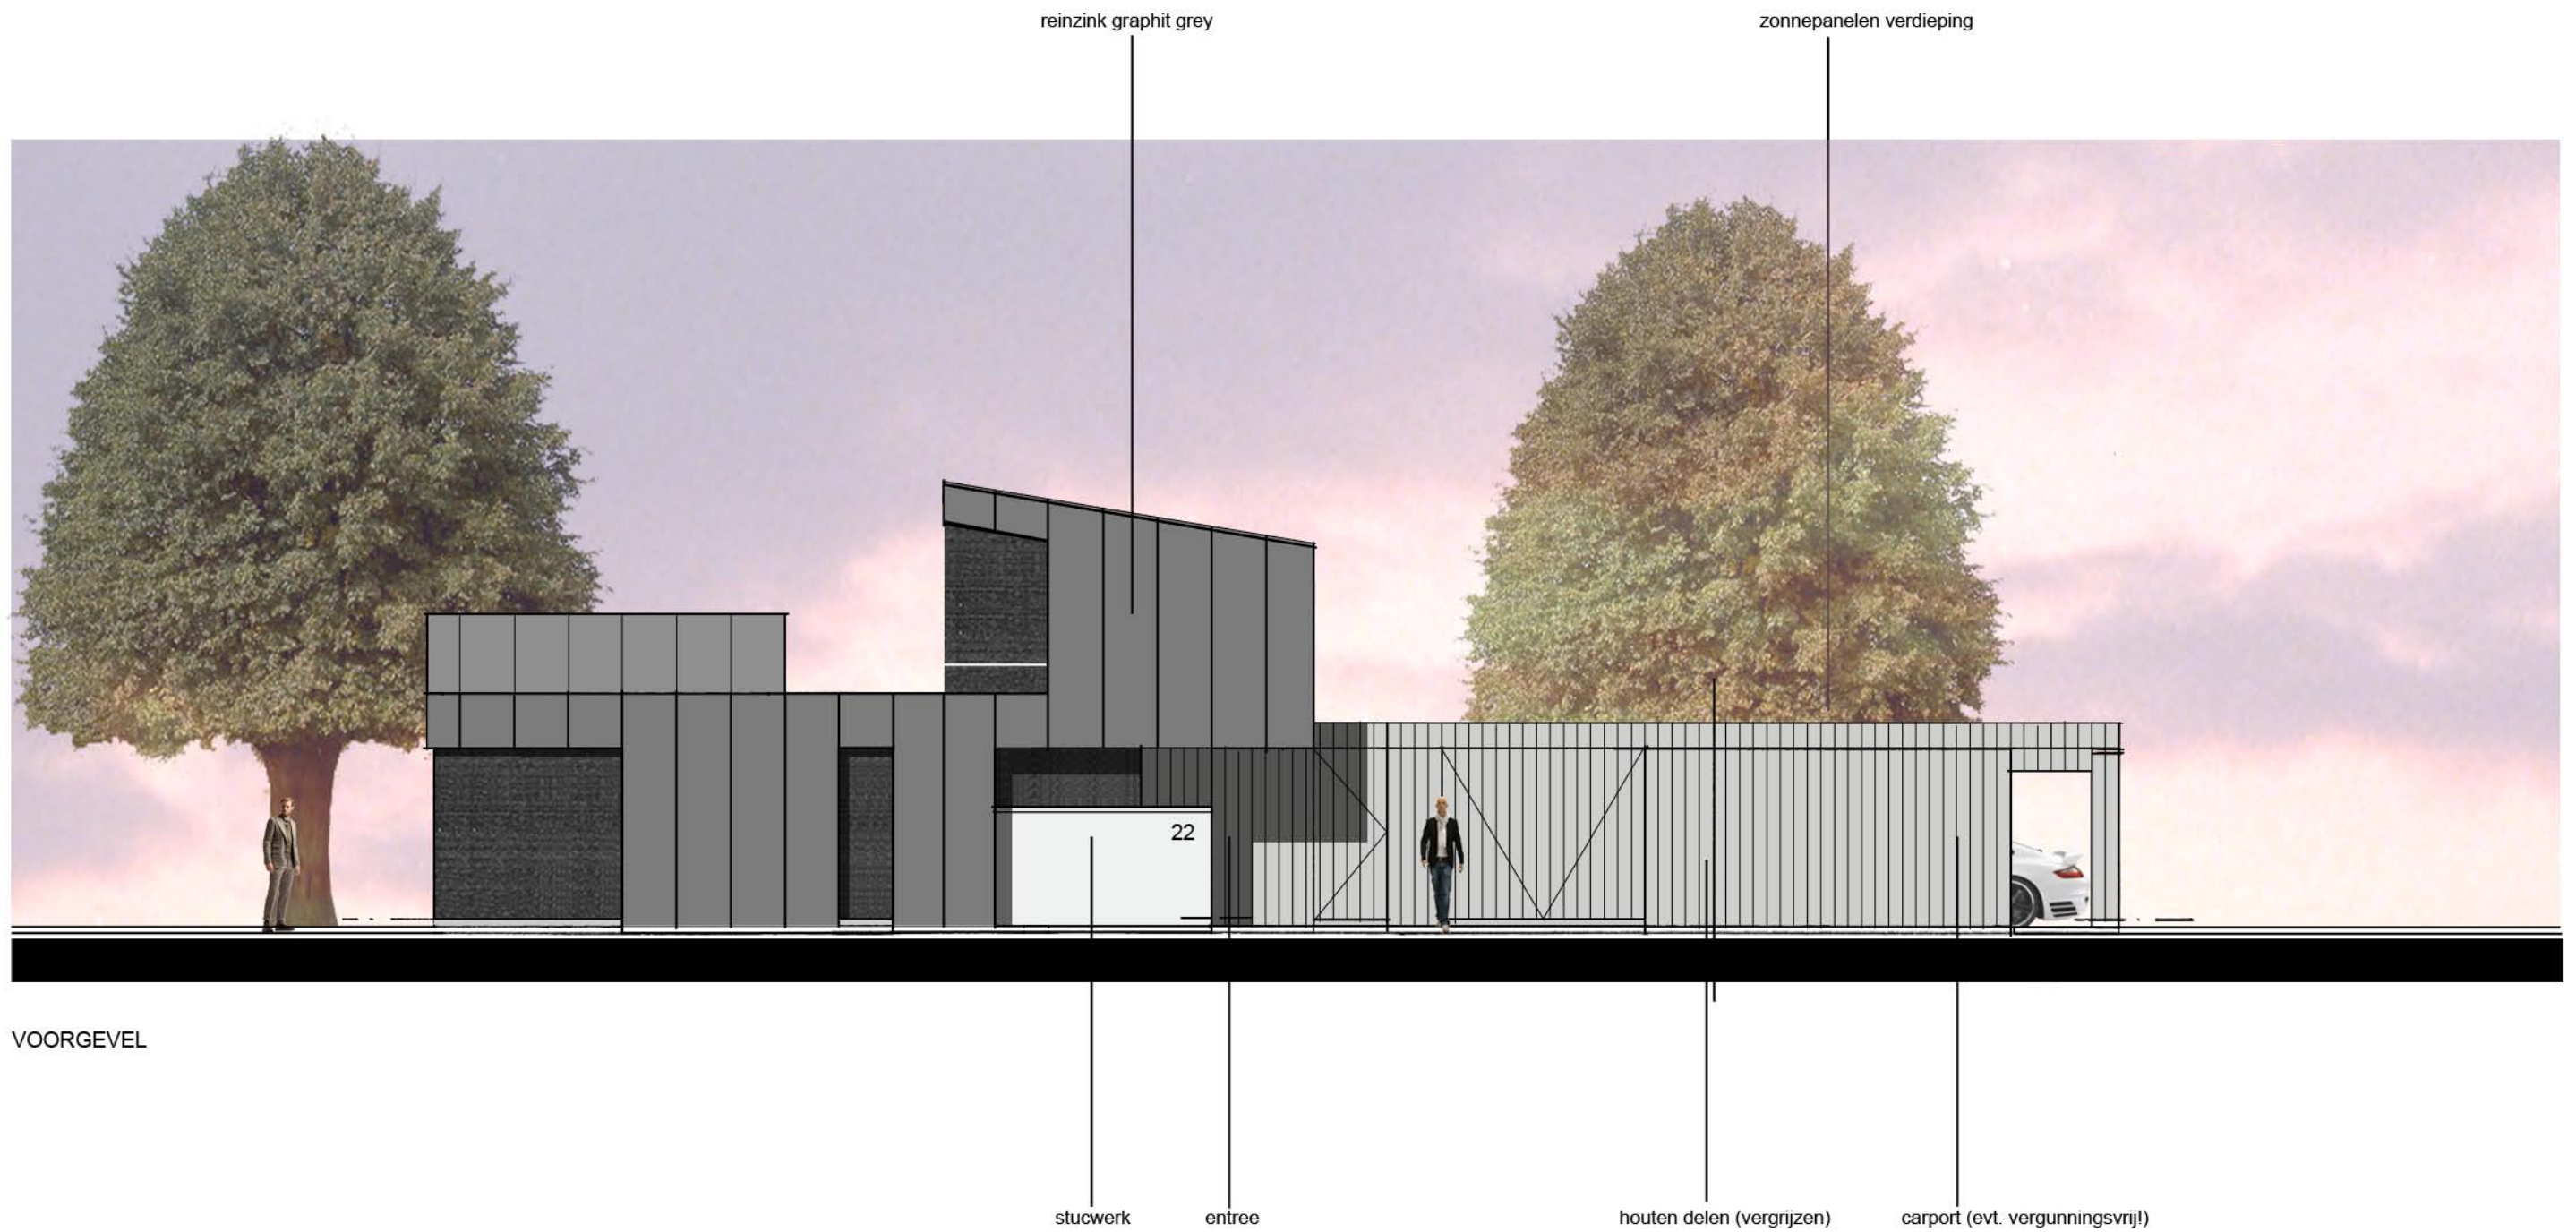

reinzink graphit grey



RECHTER ZIJGEVEL

entree

carport

verlaagd dak t.b.v. zonnepanelen



schaal 1:100 | 25 februari | 20 juli | 25 september | 28 september 2015

WOONHUIS te HEERDE | fam. Zijderwijk - van Klaveren

