


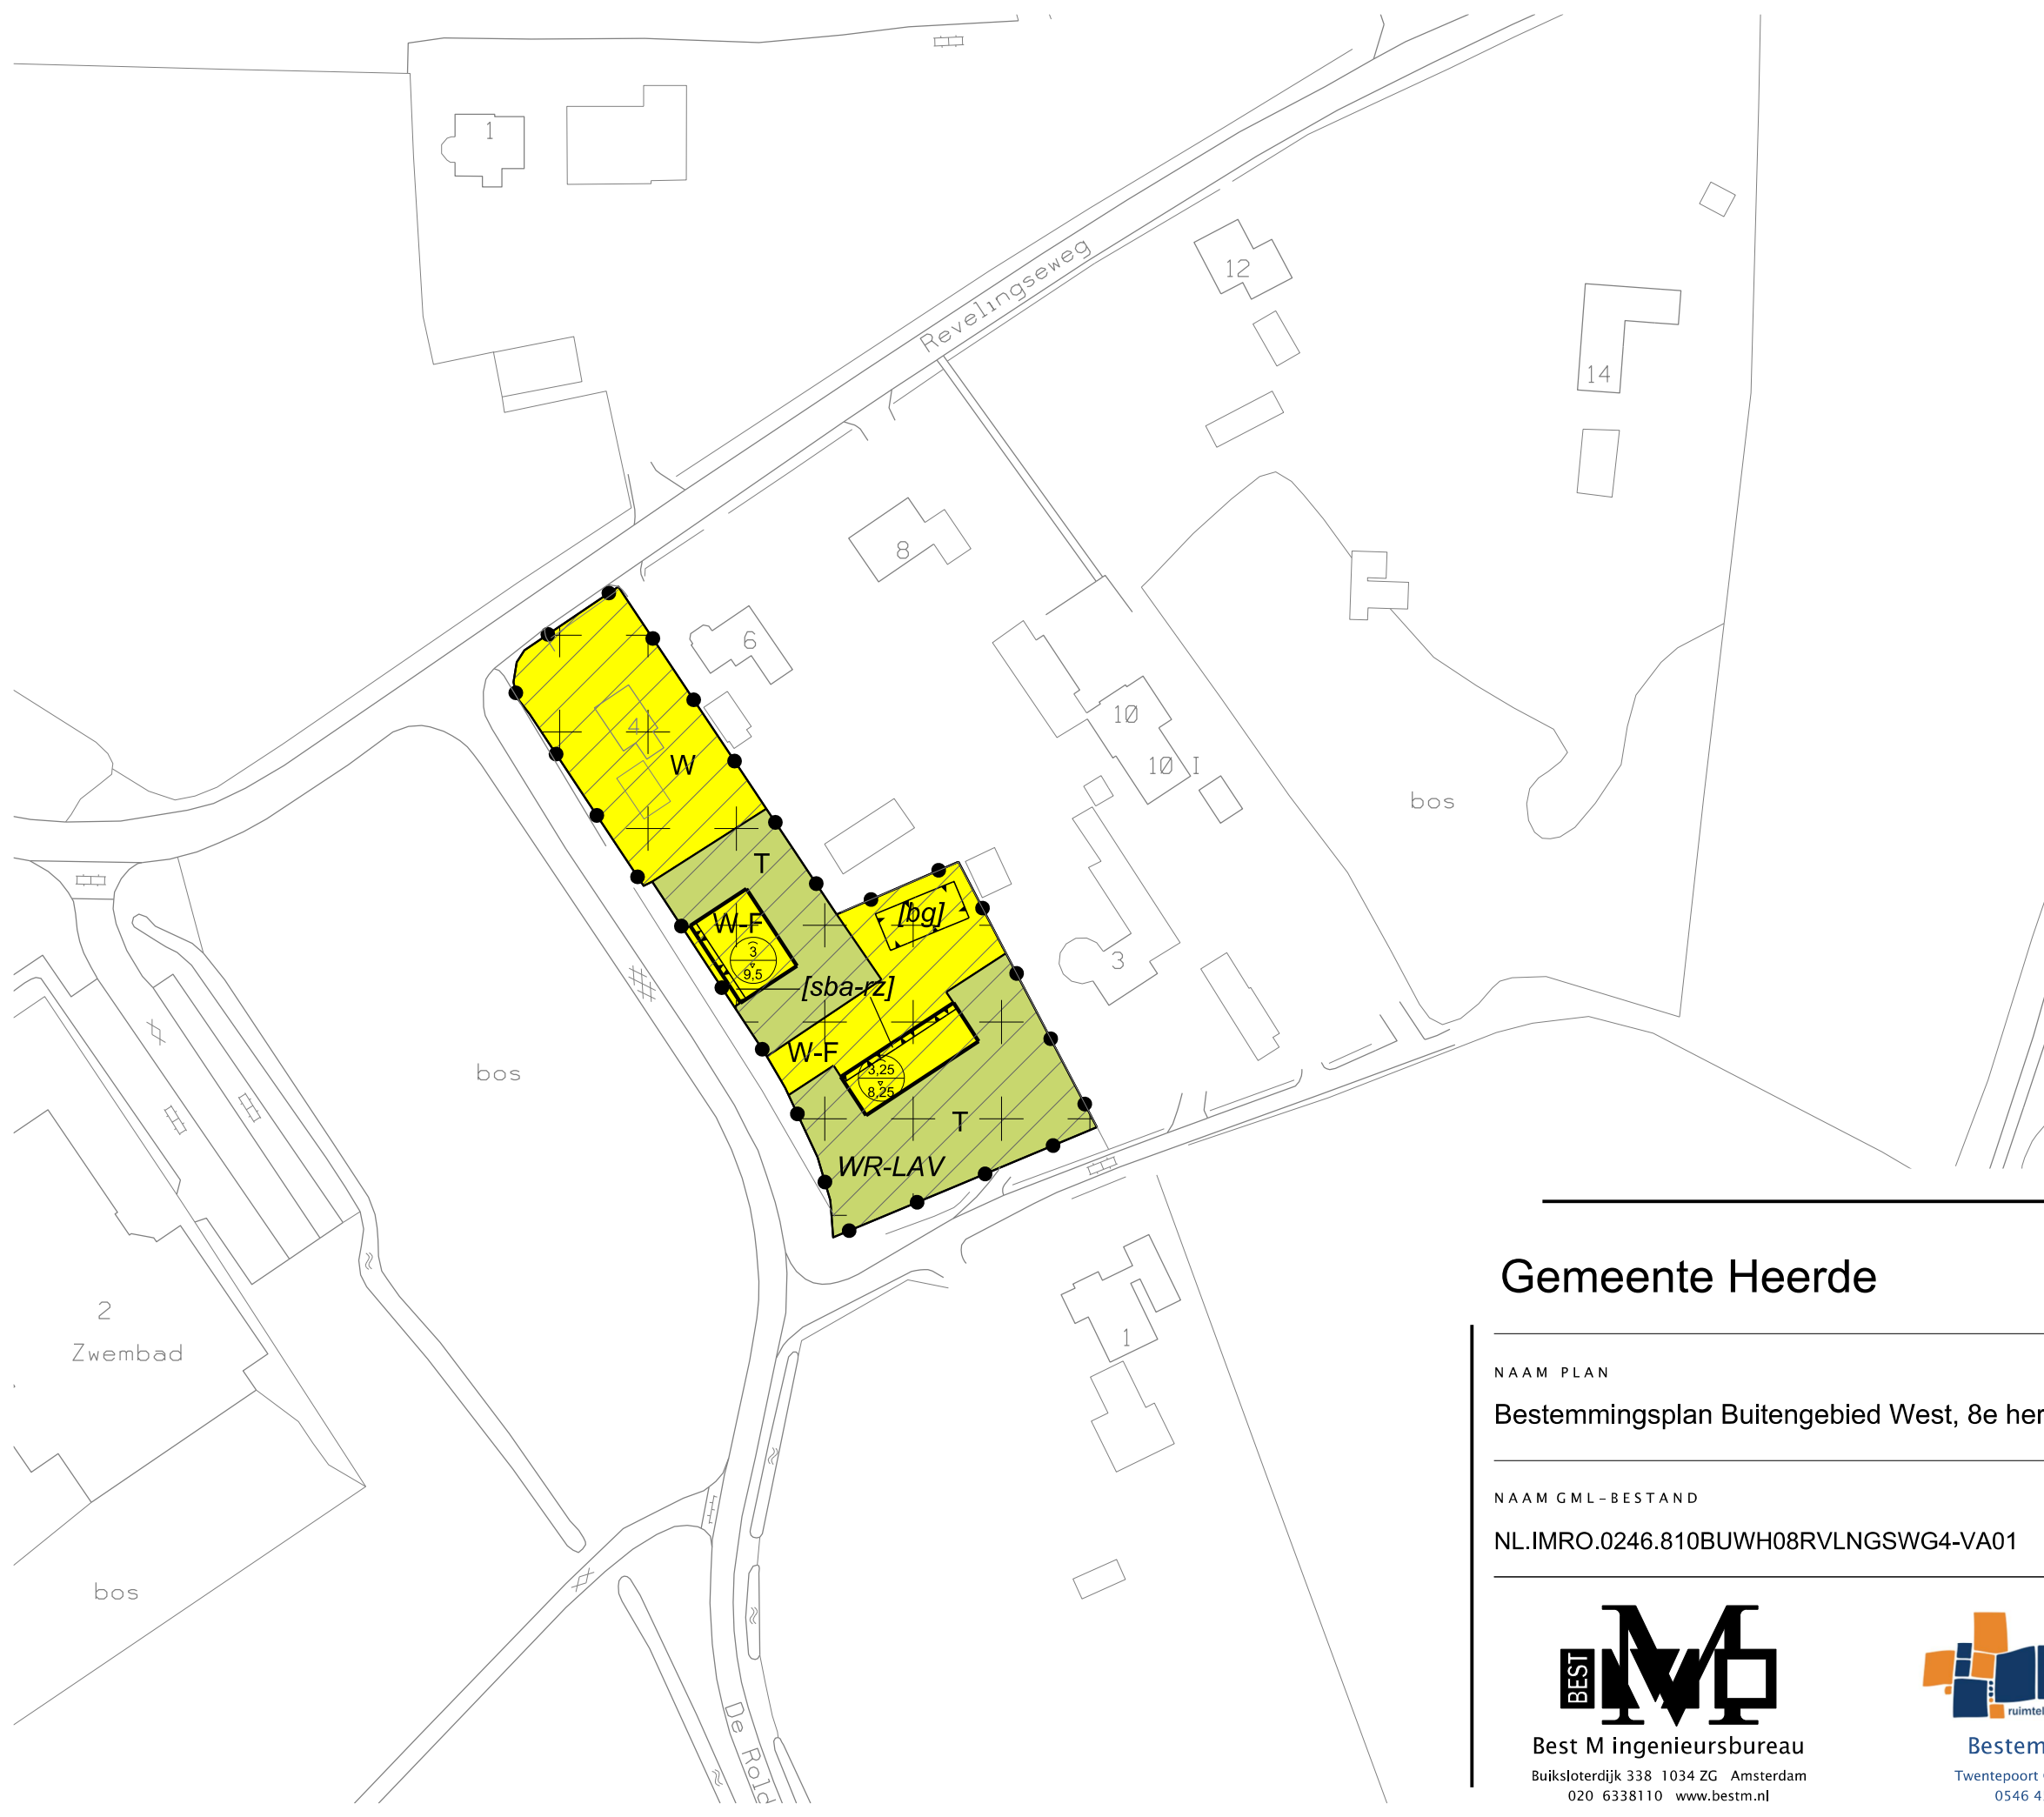

LEGENDA

Plangebied

Plangrens

Bestemmingen

T

Tuin

W

Wonen

W-F

Wonen - Functieverandering

Dubbelbestemmingen

WR-LAV

Waarde - Lage archeologische verwachting

Gebiedsaanduidingen

overlge zone - dekzandruggen en oude bouwlanden

Bouwvlak

bouwvlak

Bouwaanduidingen

[bg]

bijgebouwen

[sba-rz]

specifieke bouwaanduiding - rooilijnzone

Maatvoering


3.5
8.5

maximum goothoogte (m), maximum bouwhoogte (m)

Verklaring

Ondergrond

Gemeente Heerde

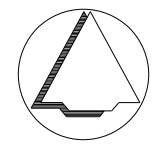

NAAM PLAN

Bestemmingsplan Buitengebied West, 8e herziening (Revelingsweg 4 te Wapenveld)

NAAM GML-BESTAND

DATUM

BLAD VAN BLADEN

FORMAAT

NL.IMRO.0246.810BUWH08RVLNGSWG4-VA01

2018-1-31

1 VAN 1

A3

BEST

MM

Best M ingenieursbureau

Buiksloterdijk 338 1034 ZG Amsterdam

020 6338110 www.bestm.nl

BJZ

nu

ruimtelijke ordening en projectrealisatie

Bestemmingsplannen

Twentepoort Oost 16A 7609 RG Almelo

0546 454466 www.bjz.nu

TEKENAAR

SCHAAL

MvL

1 :1000