



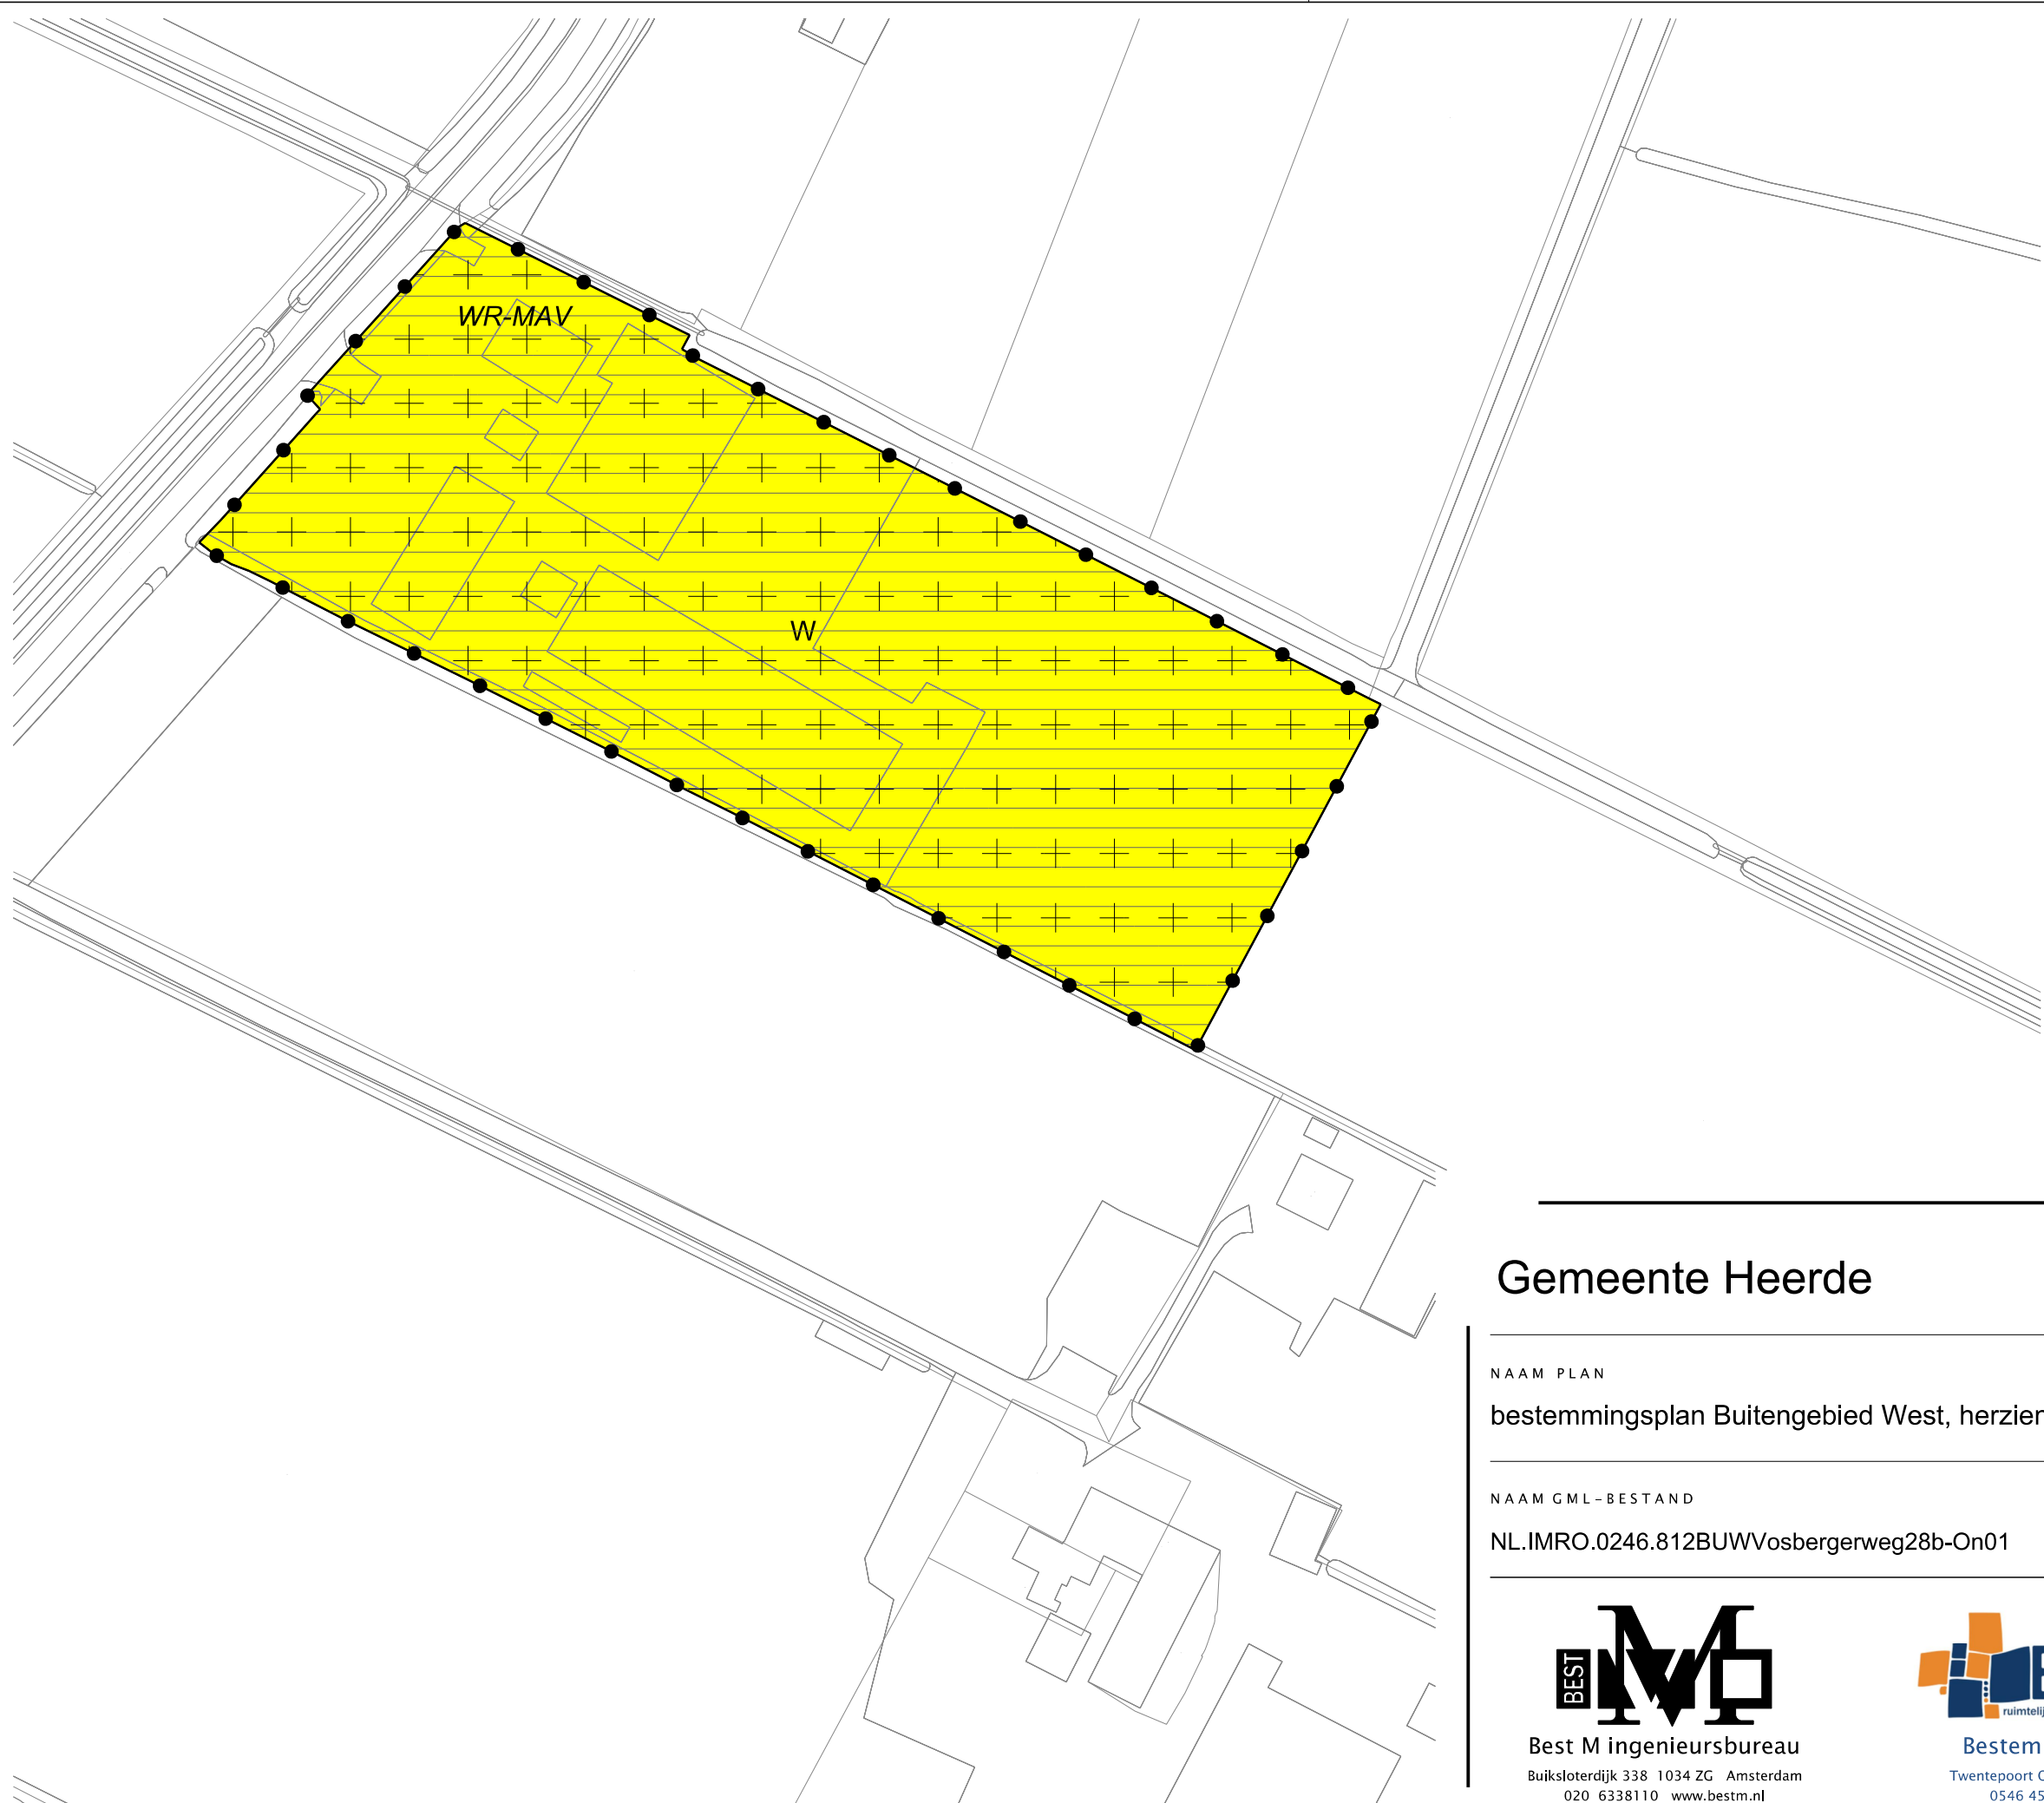

LEGENDA

- Plangebied
- Plangrens
- Tuin
- Wonen
- Dubbelbestemmingen
- Waarde - Middelhoge srcheologische verwachting
- Gebiedsaanduidingen
- overige zone - dekzandruggen en oude bouwlanden
- overlge zone - landgoed
- Verklaring
- Ondergrond

Gemeente Heerde

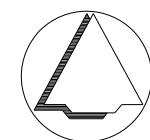

NAAM PLAN

bestemmingsplan Buitengebied West, herziening Vosbergerweg 28b / Kavelweg 12

NAAM GML-BESTAND

DATUM

BLAD VAN BLADEN

FORMAAT

NL.IMRO.0246.812BUWVosbergerweg28b-On01

22-6-2018

2 VAN 2

A3



Best M ingenieursbureau
Buiksloterdijk 338 1034 ZG Amsterdam
020 6338110 www.bestm.nl



Bestemmingsplannen
Twentepoort Oost 16A 7609 RG Almelo
0546 454466 www.bjz.nu

TEKENAAR

MvL

SCHAAL

1 :1000