


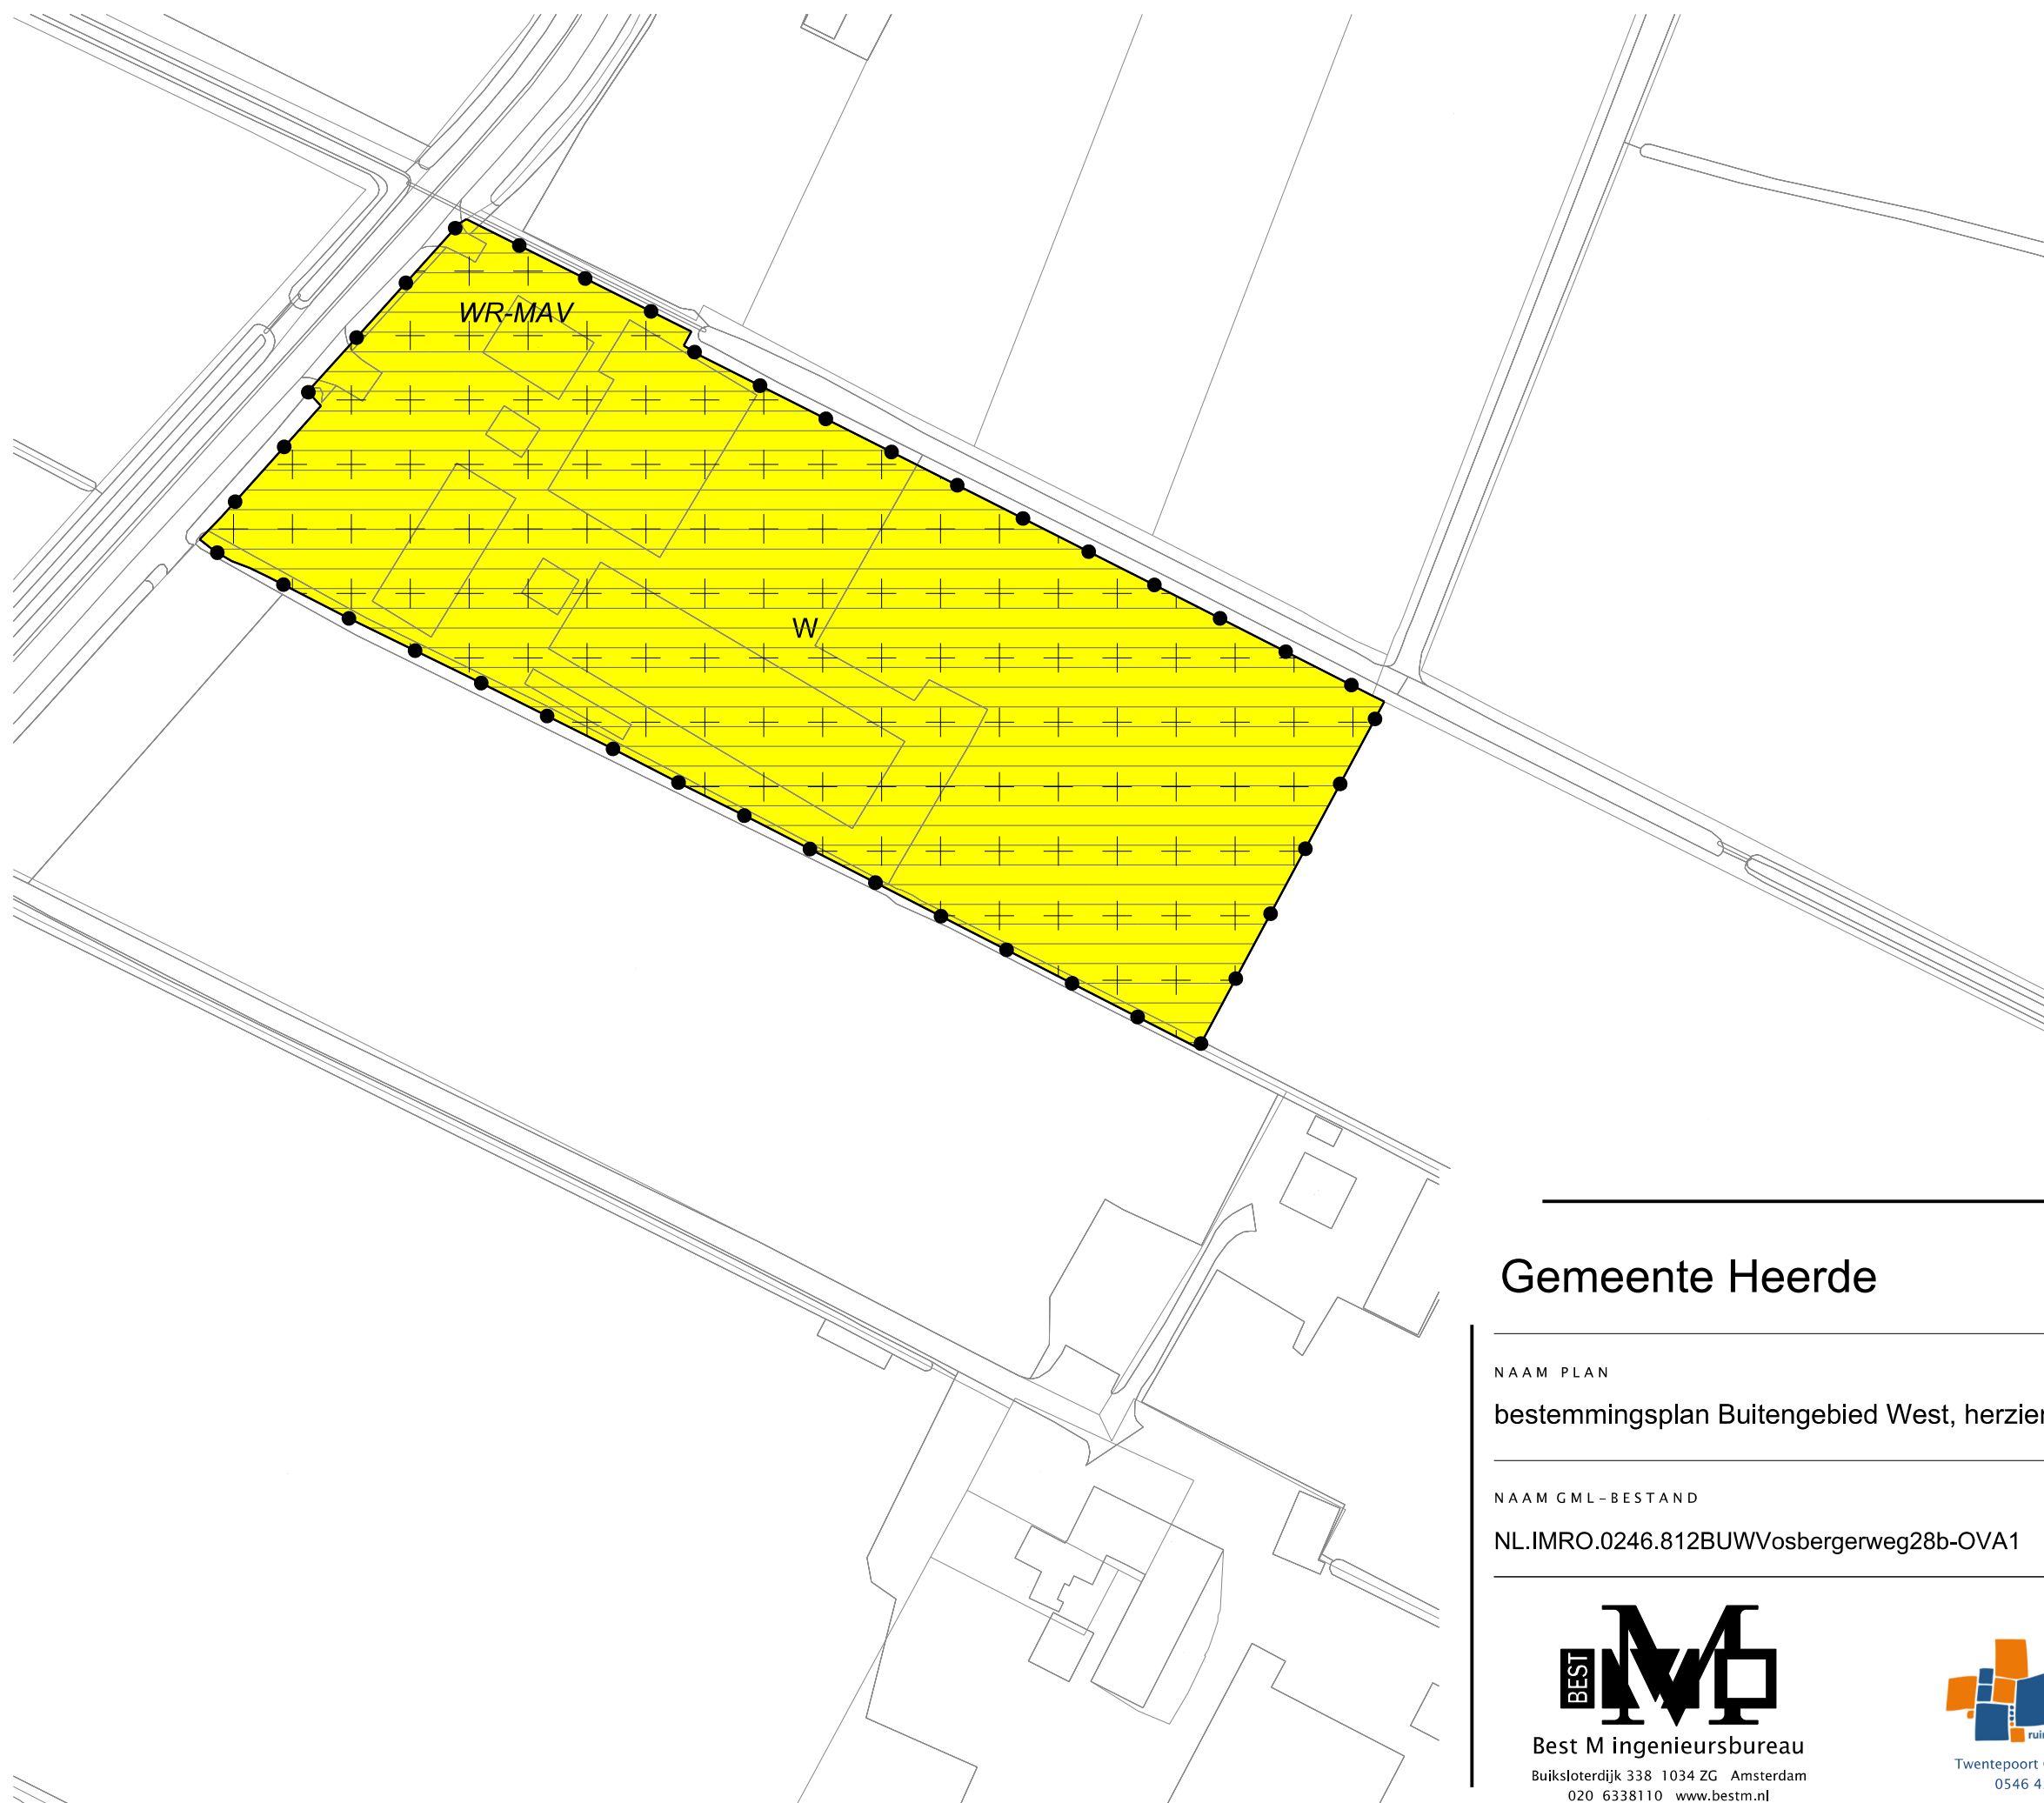

LEGENDA

- Plangebied

Plangrens
- Tuin

T

Wonen

W
- Dubbelbestemmingen

++++

WR-MAV

Waarde - Hoge archeologische verwachting

++++

WR-MAV

Waarde - Middelhoge archeologische verwachting
- Gebiedsaanduidingen

overige zone - dekzandruggen en oude bouwlanden

overige zone - landgoed

Verklaring

Ondergrond
- Gemeente Heerde
-
- NAAM PLAN
- bestemmingsplan Buitengebied West, herziening Vosbergerweg 28b / Kavelweg 12
- NAAM GML-BESTAND
- DATUM
- BLAD VAN BLADEN
- FORMAAT
- NL.IMRO.0246.812BUWVosbergerweg28b-OVA1
- 28-1-2019
- 2 VAN 2
- A3
-
- Best M ingenieursbureau
Buiksloterdijk 338 1034 ZG Amsterdam
020 6338110 www.bestm.nl
-
- Twentepoort Oost 16A 7609 RG Almelo
0546 454466 www.bjz.nu
- TEKENAAR
- MvL
- SCHAAL
- 1 :1000