



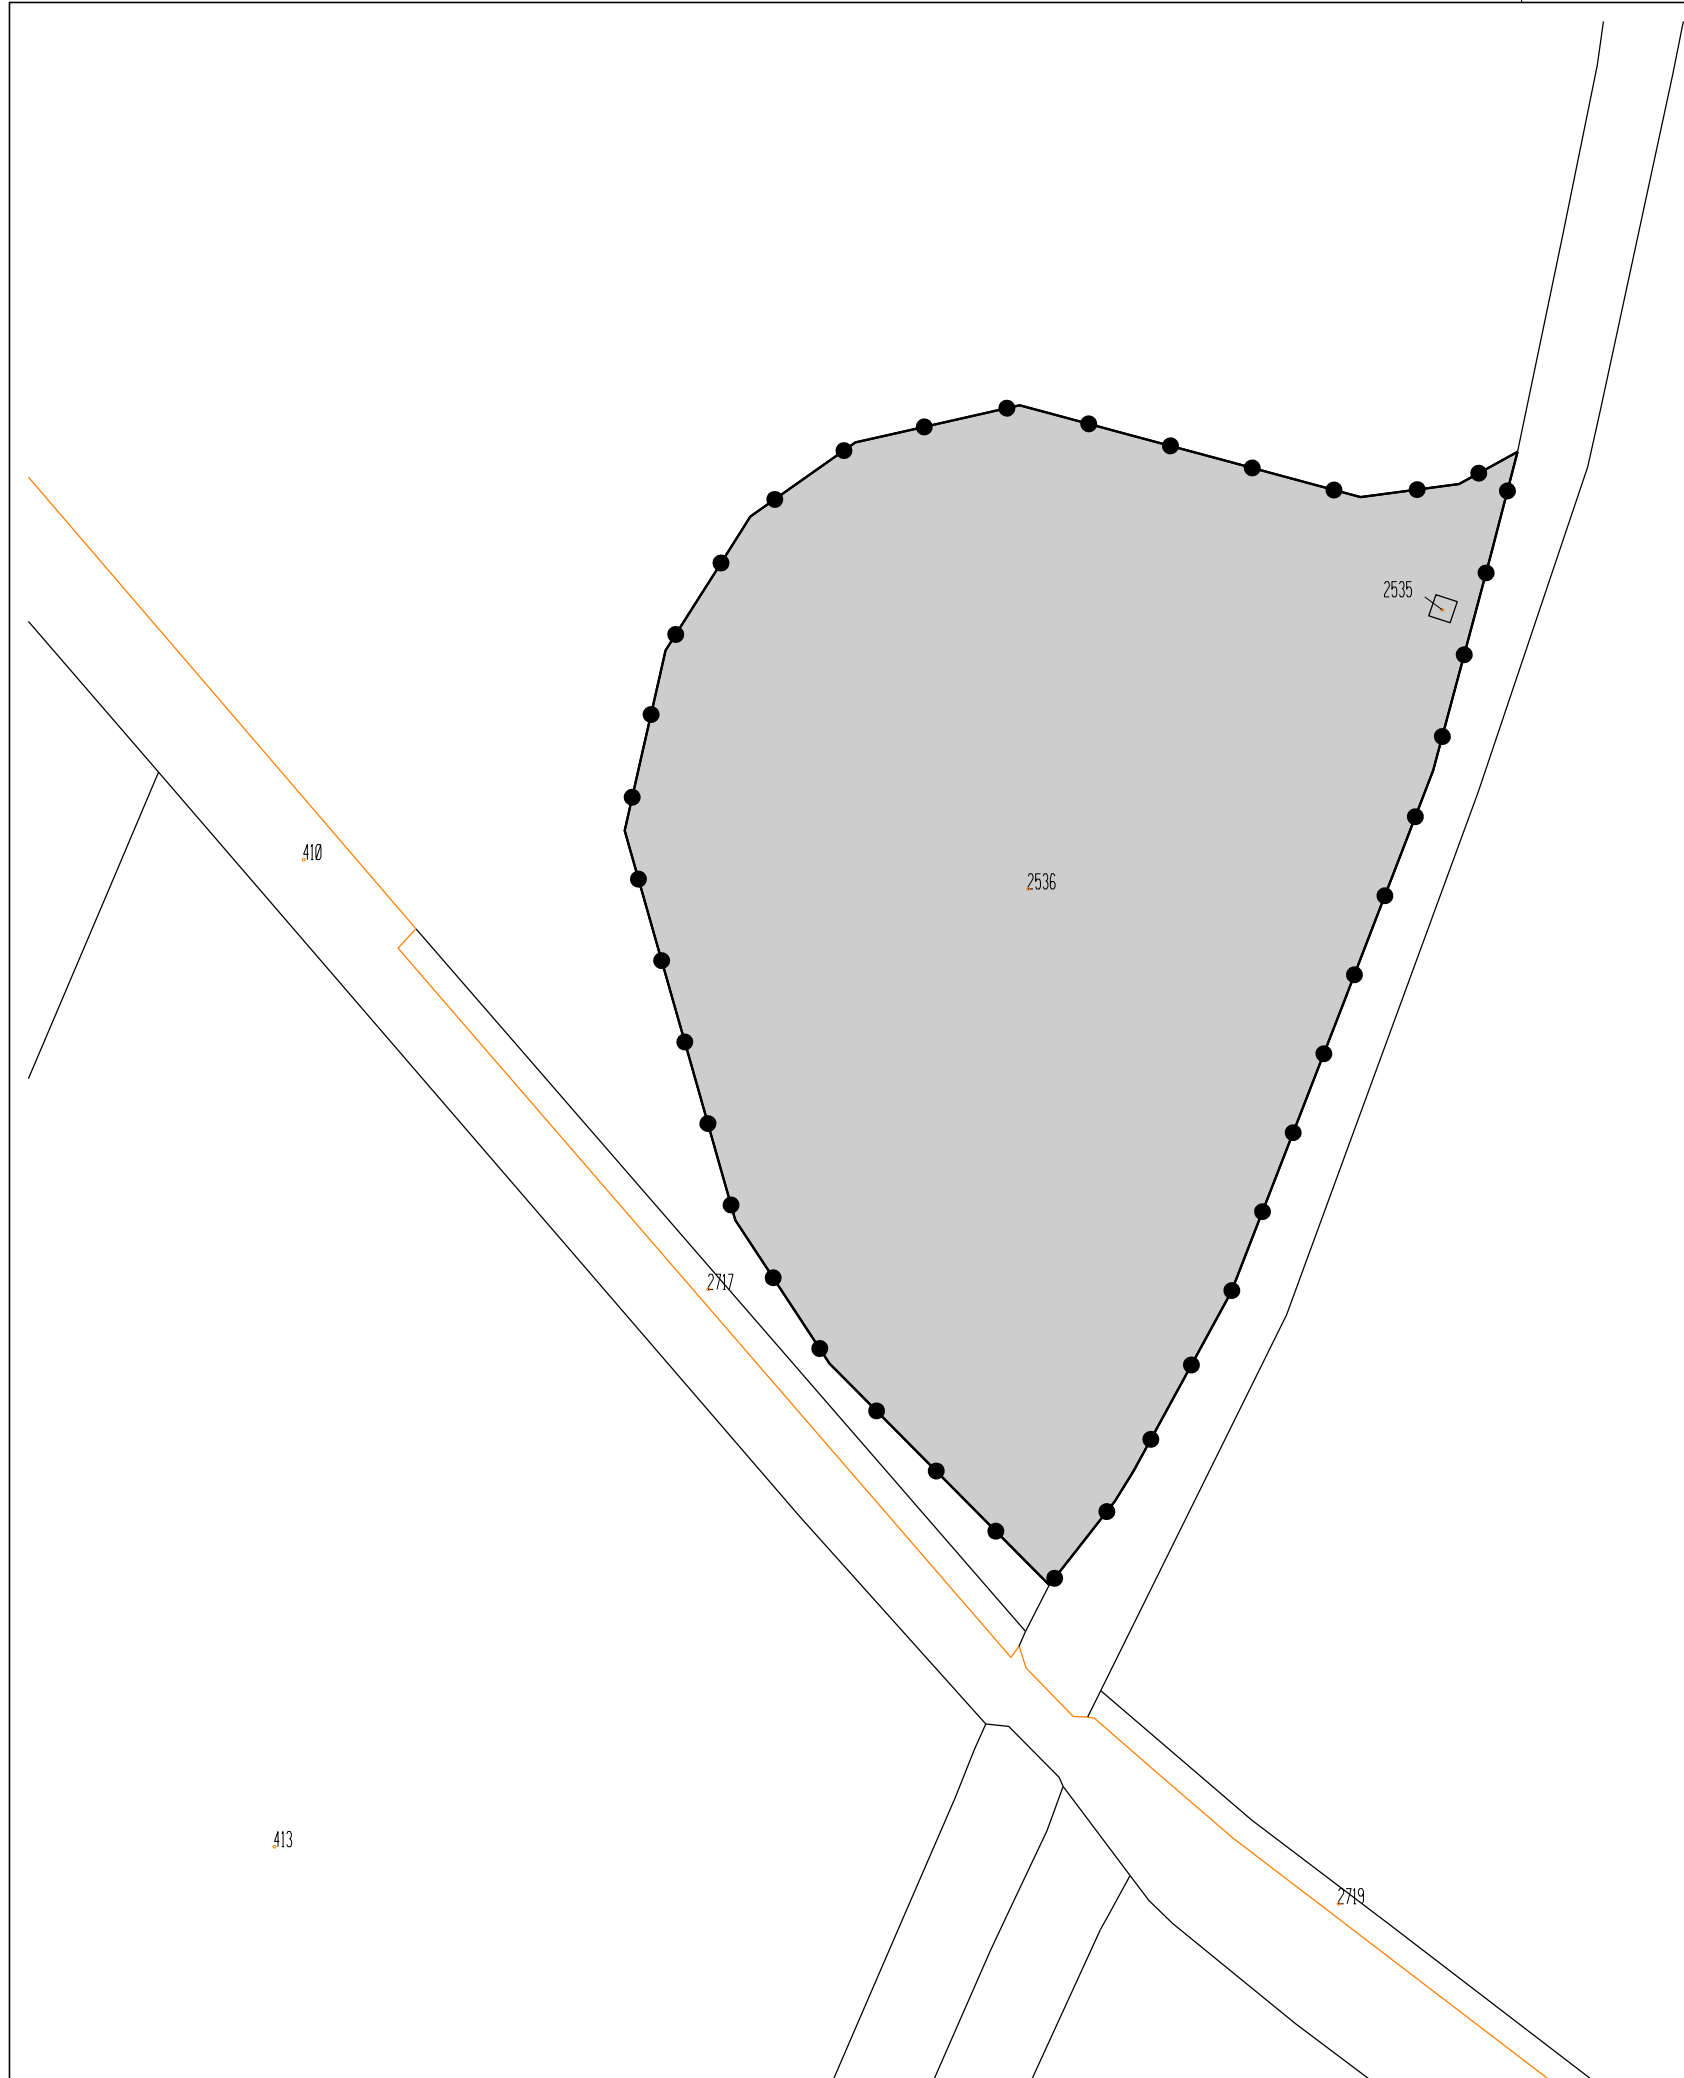

LEGENDA

- Besluitgebied
- Besluitgebledgrens
- Besluitvlak
- Bonenburgerlaan 41
- Verklaring
- Ondergrond

Gemeente Heerde

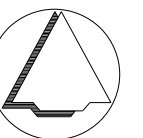

NAAM PLAN

Bonenburgerlaan 41

NAAM GML-BESTAND

NL.IMRO.0246.815BUWBBONENBURG41-VA01

DATUM

6-2-2019

BLAD VAN BLADEN

1 VAN 1

FORMAAT

A3



Best M ingenieursbureau

Buiksloterdijk 338 1034 ZG Amsterdam  
020 6338110 www.bestm.nl



ruimtelijke plannen en advies  
Twentepoort Oost 16A 7609 RG Almelo  
0546 454466 www.bjjz.nu

TEKENAAR

MvL

SCHAAL

1 :1000