


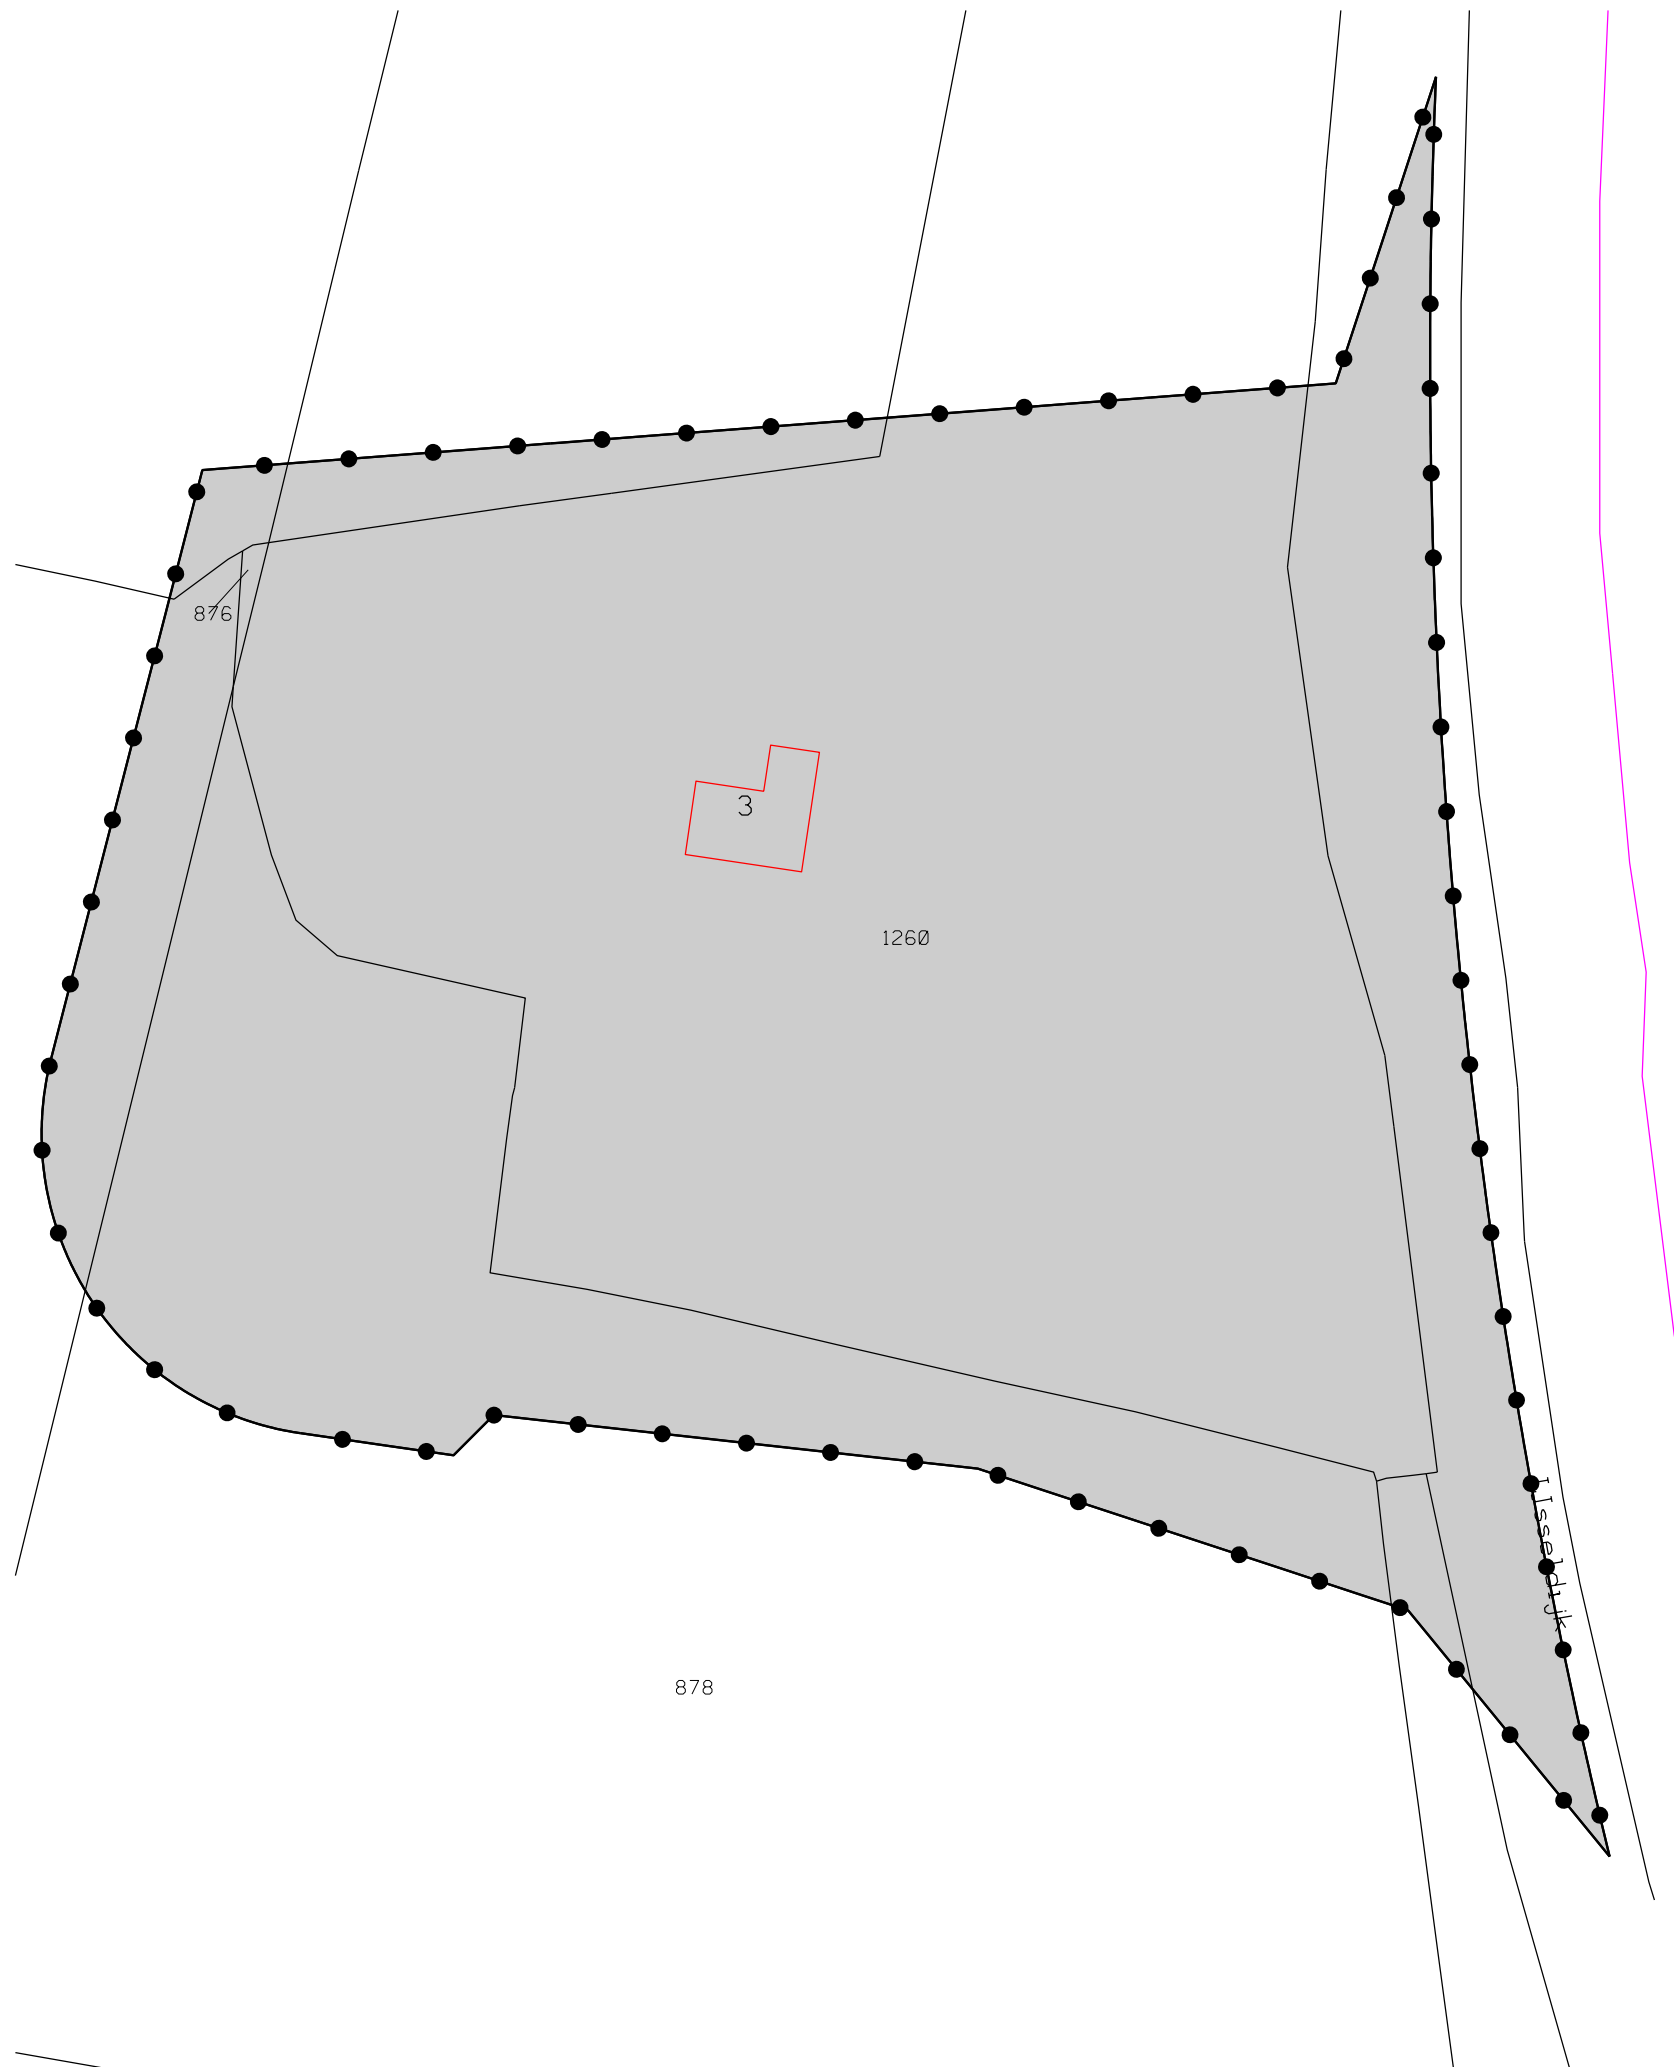

LEGENDA

Besluitgebied

Besluitgebledgrens


Besluitvlak

Ijsseldijk 3 Veessen (Natuurboerderij Bakhuis)

Verklaring

Ondergrond

Gemeente Heerde

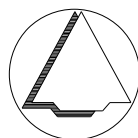

NAAM PLAN

Ijsseldijk 3 Veessen (Natuurboerderij Bakhuis)

NAAM GML-BESTAND

NL.IMRO.0246.901BUOWABOIJSSELDIJK3-ON01

DATUM

24-6-2014

BLAD VAN BLADEN

1 VAN 1

FORMAAT

A3



Best M ingenieursbureau
Buiksloterdijk 338 1034 ZG Amsterdam
020 6338110 www.bestm.nl



Bestemmingsplannen
Twentepoort Oost 16A 7609 RG Almelo
0546 454466 www.biz.nu

TEKENAAR

MvL

SCHAAL

1 :1000