



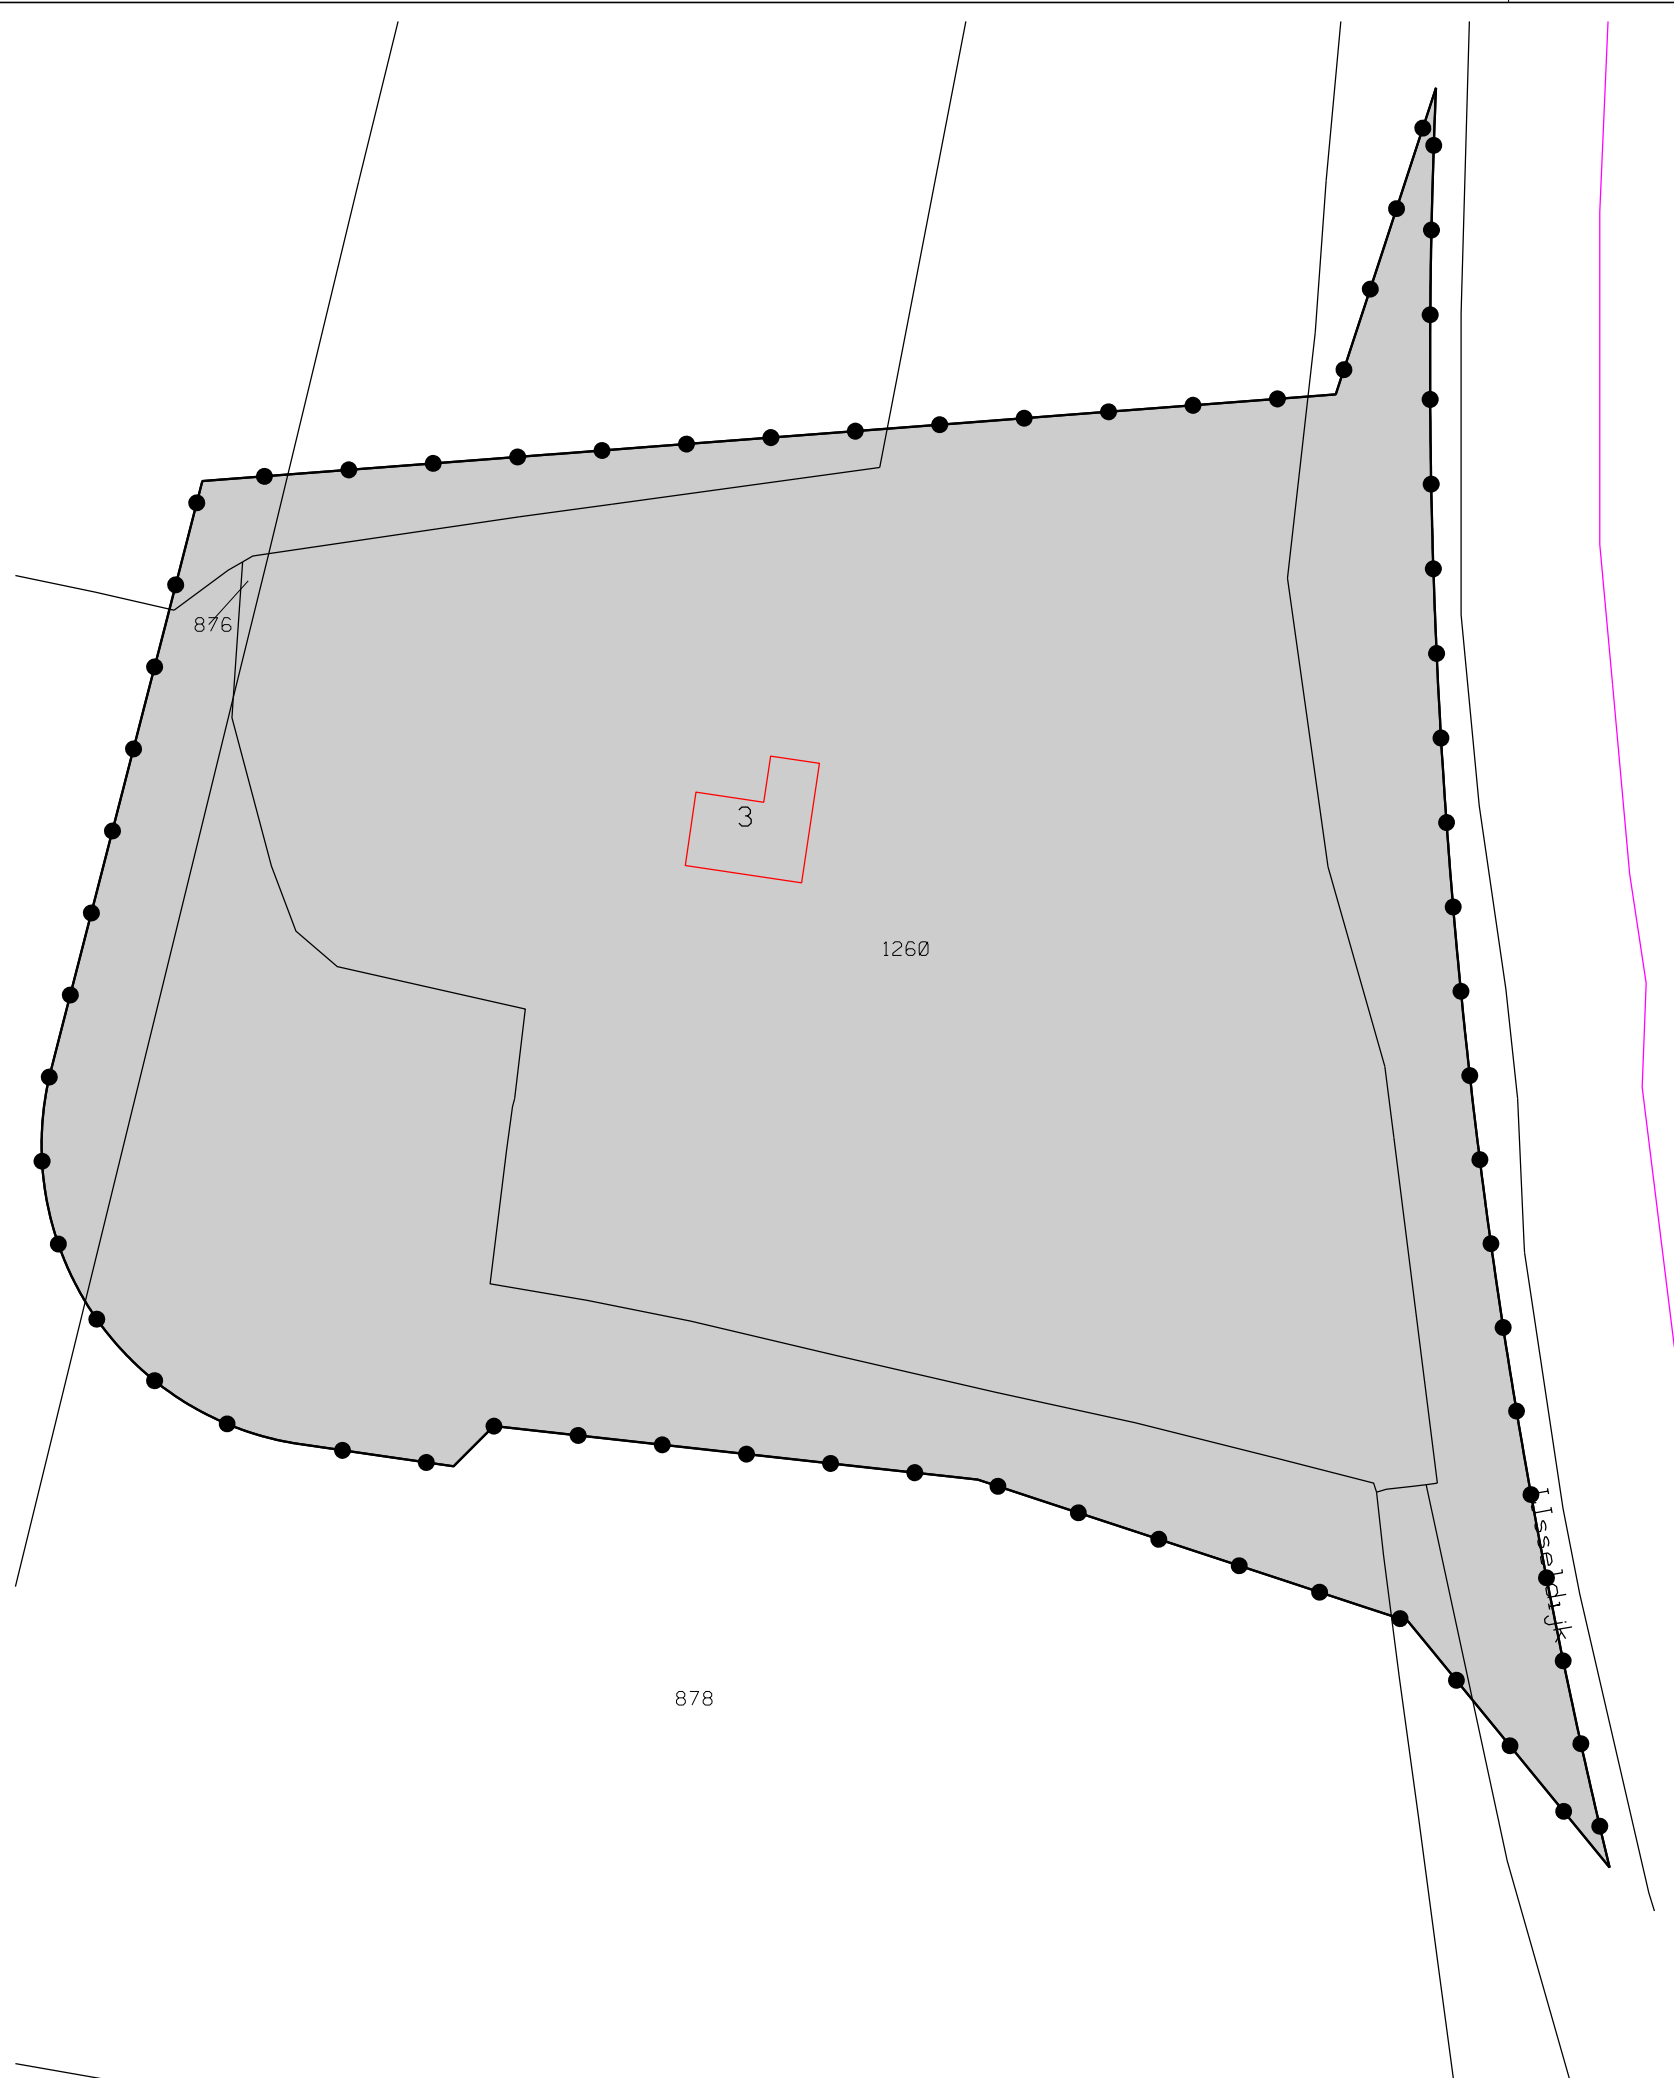

LEGENDA

- Besluitgebied
- Besluitgebiedsgrens
- Besluitvlak
- IJsseldijk 3 Veessen (Natuurboerderij Bakhuis)
- Verklaring
- Ondergrond

Gemeente Heerde

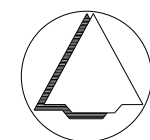

NAAM PLAN

IJsseldijk 3 Veessen (Natuurboerderij Bakhuis)

NAAM GML-BESTAND

NL.IMRO.0246.901BUOWABOIJSSELDIJK3-VA01

DATUM

17-9-2014

BLAD VAN BLADEN

1 VAN 1

FORMAAT

A3



Best M ingenieursbureau

Buiksloterdijk 338 1034 ZG Amsterdam
020 6338110 www.bestm.nl



Bestemmingsplannen

Twentepoort Oost 16A 7609 RG Almelo
0546 454466 www.biz.nu

TEKENAAR

MvL

SCHAAL

1 :1000